



DWP - Contract

Baaidijk Zuid 1

DWP-01

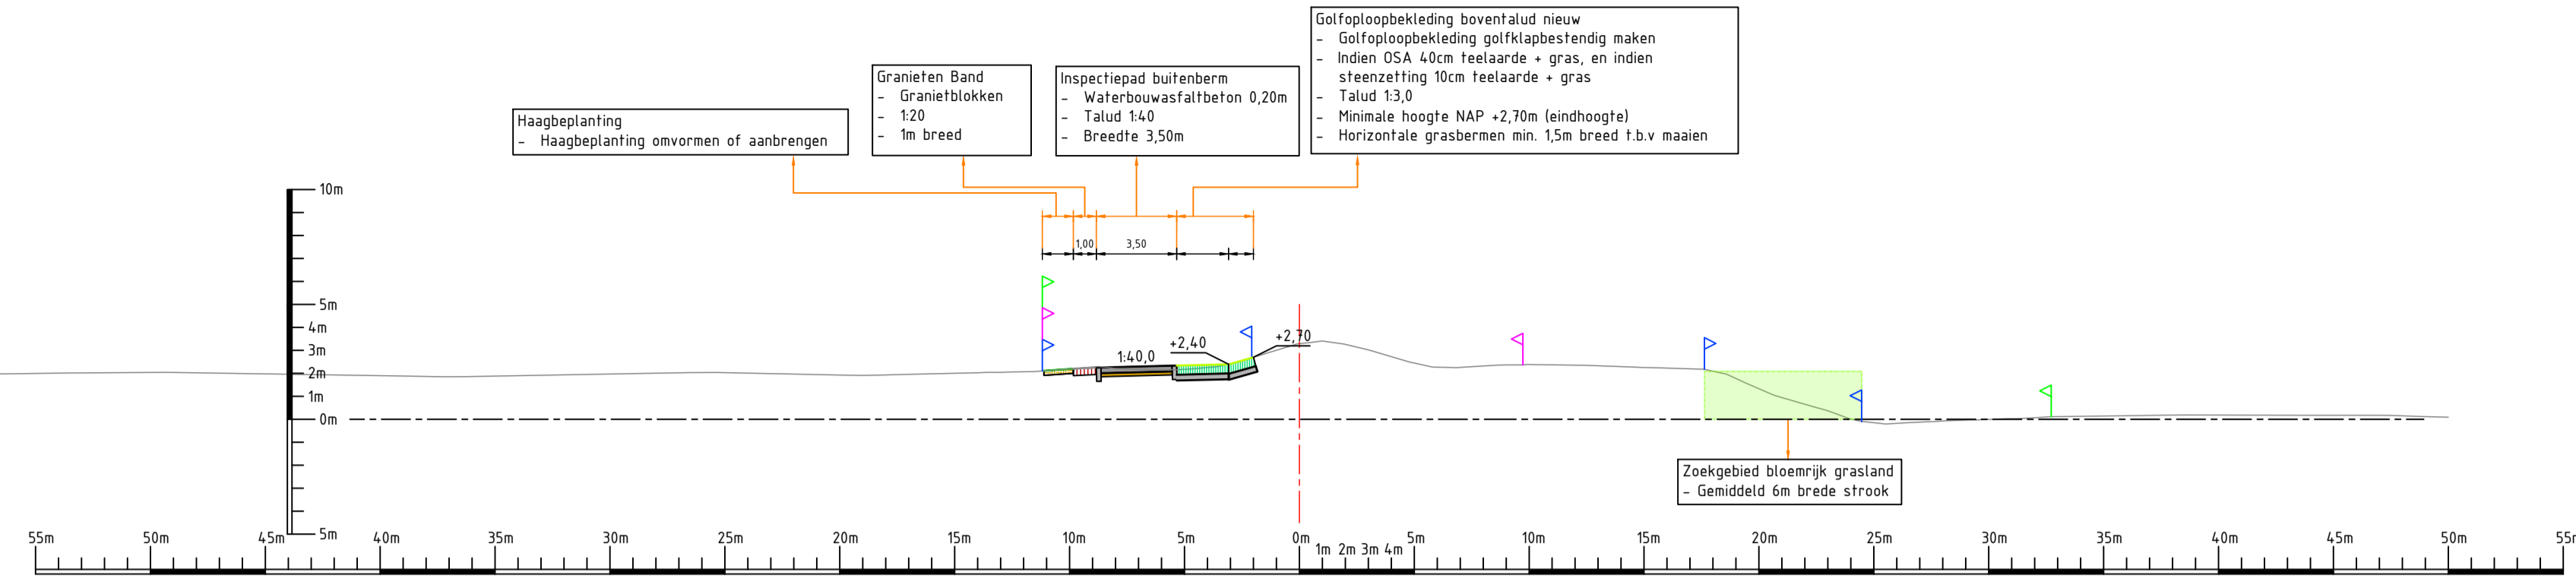

DWP - Referentieontwerp

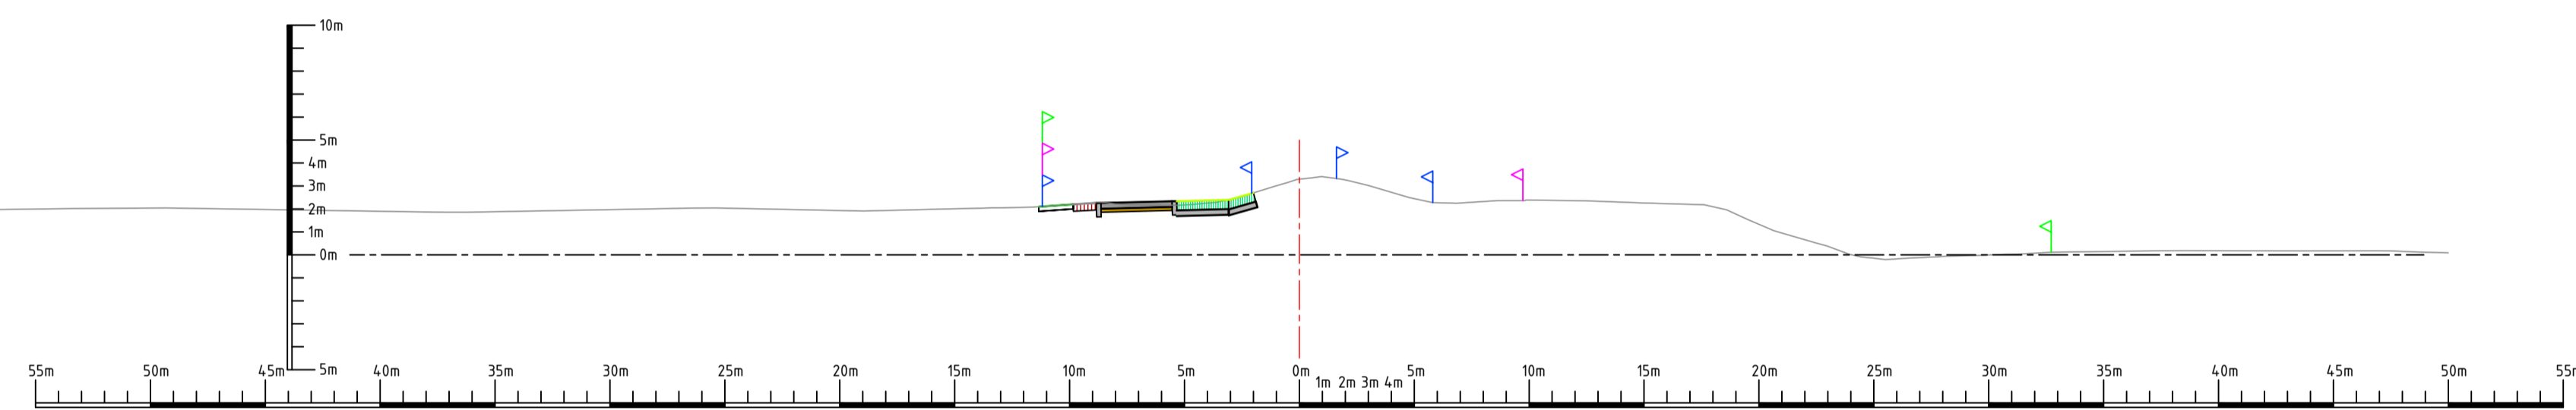

Algemene opmerkingen:
 - Maten in meters tenzij anders aangegeven
 - Hoogtemaatvoering in meters t.o.v. NAP
 - Coördinaten in meters t.o.v. rijkdriehoekenstelsel

Legenda:

- Zoekgebied Vooroeverdam
- Zoekgebied Waterbergingszone
- Zoekgebied Vooroeverlichaam
- Zoekgebied Rietzone en Beheerinfra

- Zoekgebied Teenconstructie
- Zoekgebied Bloemrijk Grasland
- Beheergrenzen
- Systeimgrenzen
- Werkgrenzen


- Teelaarde
- Klei
- Kernmateriaal / Zand
- Overlaagde Open Steen Asphalt (OSA) of Overlaagde Steenzetting

- Asphalt (Binnendijks) of Waterbouwasfalt (Buitendijks)
- Grasbetonsteen
- Funderingsmateriaal
- Zelfsteen
- Filterlaag Harde Bekleding

- Dam Toplaag
- Dam Filterlaag
- Dam Kernmateriaal
- Zettingsmaatregel: Grondverbeteringscunet
- Zettingsmaatregel: Verticale Drainage

- Cunet Materiaal
- Riet
- Halfverharding
- Teenconstructie Toplaag
- Teenconstructie Filterlaag

- Betonband
- Teenschot
- Geotextiel

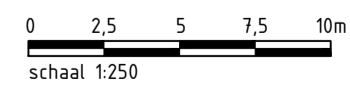


fl.0	Oplevering Contractdocumenten	Jacco van Kesteren	Han de Jong	Sander Post	02-09-2024
revisie	omschrijving	getekend	gecontroleerd	akkoord	datum
opdrachtgever	Waterschap Zuiderzeeland		project		
		ZUIDERZEE LAND		Versterking IJsselmeerdijk	
omschrijving	Dwarsprofielen versterking IJsselmeerdijken		documentstatus	documentversie	
		Definitief		f1.0	
formaat	schaal	fase	bladz.	van	projectnummer / tekeningnummer
A1	1:250	Planuitwerking	1	16	BI8482-100-101


DWP - Contract

Baaidijk Zuid 2

DWP-02

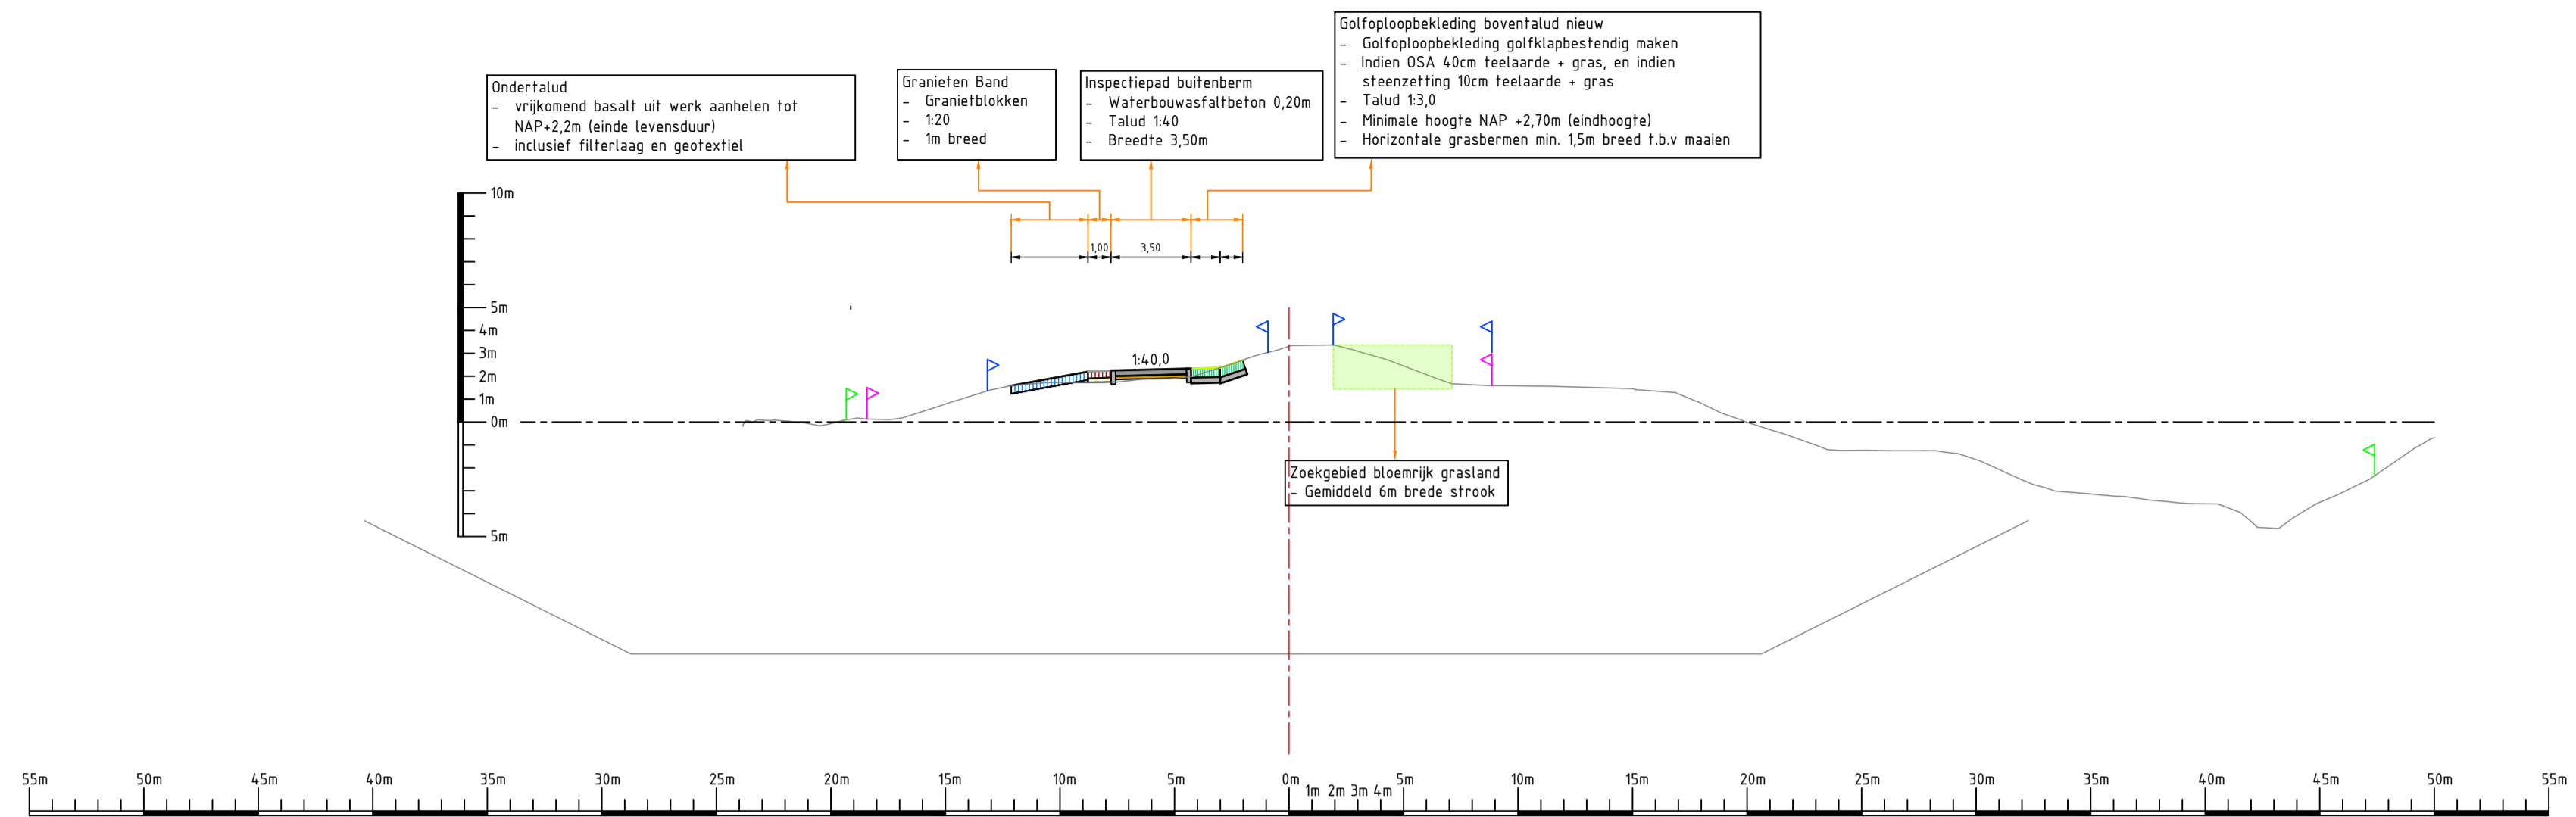

DWP - Referentieontwerp

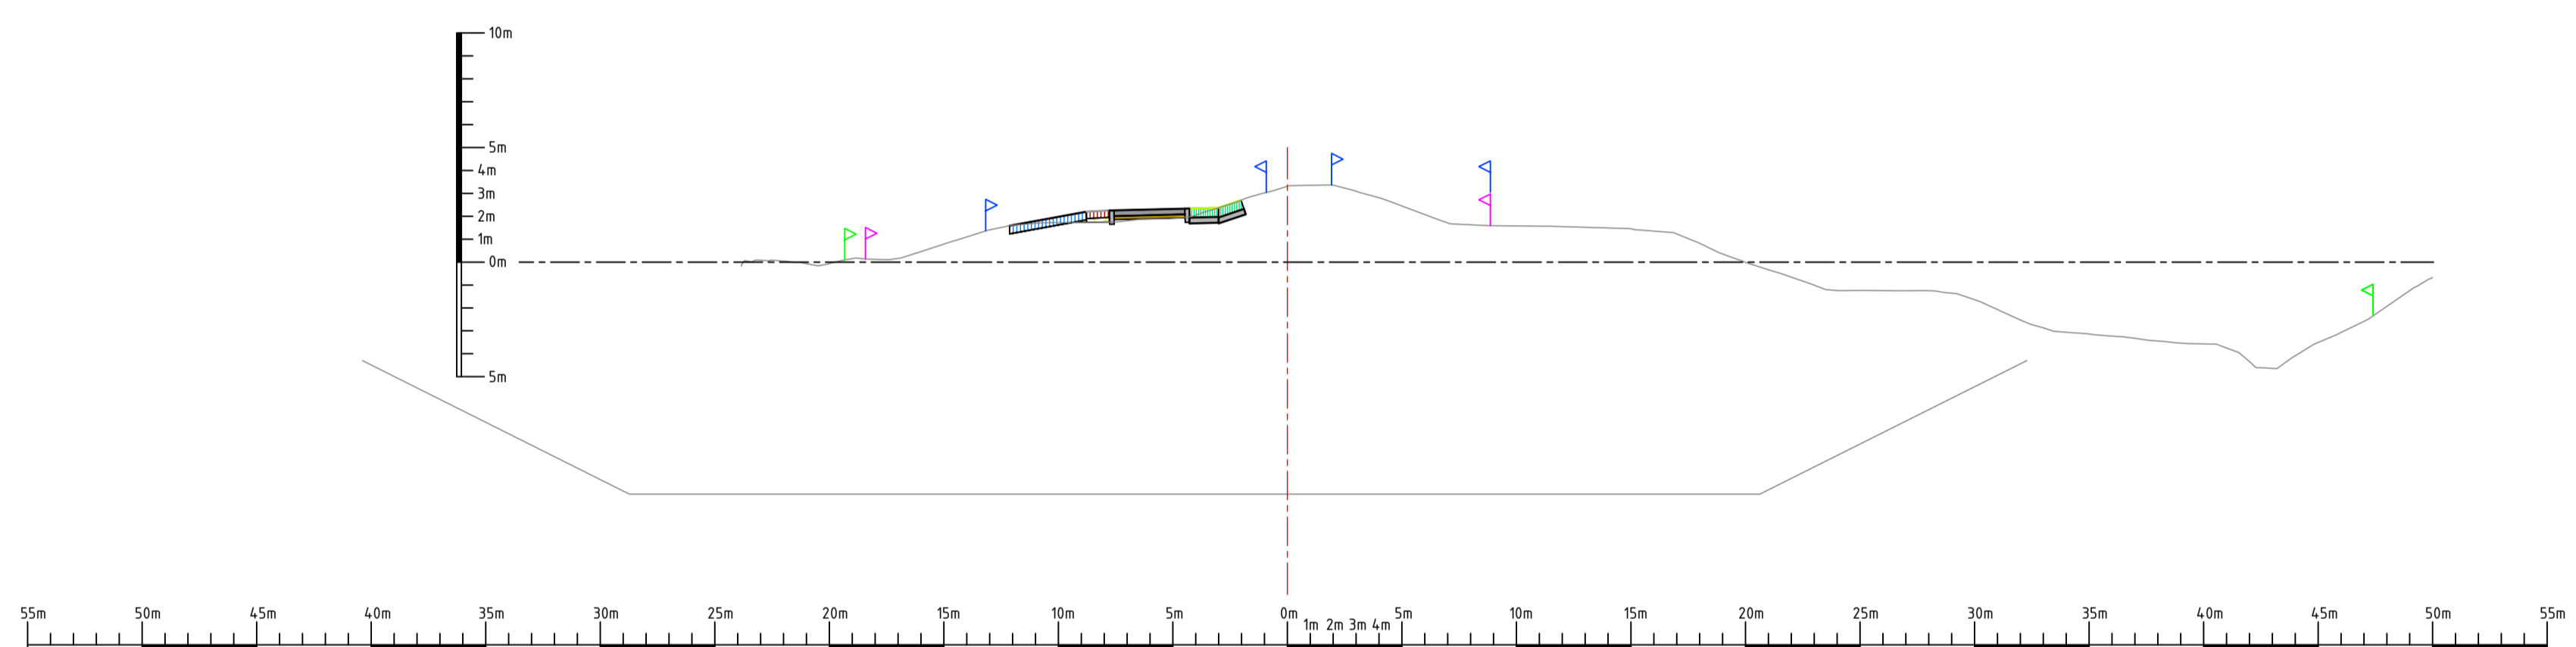

Algemene opmerkingen:
 - Maten in meters tenzij anders aangegeven
 - Hoogtemaatvoering in meters t.o.v. NAP
 - Coördinaten in meters t.o.v. rijkdriehoekenstelsel

Legenda:

- Zoekgebied Vooroeverdam
- Zoekgebied Waterbergingszone
- Zoekgebied Vooroeverlichaam
- Zoekgebied Rietzone en Beheerinfra

- Zoekgebied Teenconstructie
- Zoekgebied Bloemrijk Grasland
- Beheergrenzen
- Systeimgrenzen
- Werkgrenzen


- Teelaarde
- Klei
- Kernmateriaal / Zand
- Overlaagde Open Steen Asfalt (OSA) of Overlaagde Steenzetting

- Asfalt (Binnendijks) of Waterbouwasfalt (Buitendijks)
- Grasbetonsteen
- Funderingsmateriaal
- Zelfsteen
- Filterlaag Harde Bekleding

- Dam Toplaag
- Dam Filterlaag
- Dam Kernmateriaal
- Zettingsmaatregel: Grondverbeteringscunet
- Zettingsmaatregel: Verticale Drainage

- Cunet Materiaal
- Riet
- Halfverharding
- Teenconstructie Toplaag
- Teenconstructie Filterlaag

- Betonband
- Teenschot
- Geotextiel

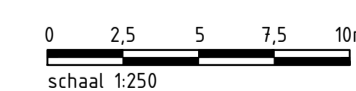


fl.0	Oplevering Contractdocumenten	Jacco van Kesteren	Han de Jong	Sander Post	02-09-2024
revisie	omschrijving	getekend	gecontroleerd	akkoord	datum
opdrachtgever Waterschap Zuiderzeeland		project Versterking IJsselmeerdijk			
omschrijving Dwarsprofielen versterking IJsselmeerdijken		documentstatus Definitief		documentversie f1.0	
formaat A1	schaal 1:250	fase Planuitwerking	bladz. van 2 16	projectnummer / tekeningnummer BI8482-100-101	


DWP - Contract

Baaidijk midden

DWP-03

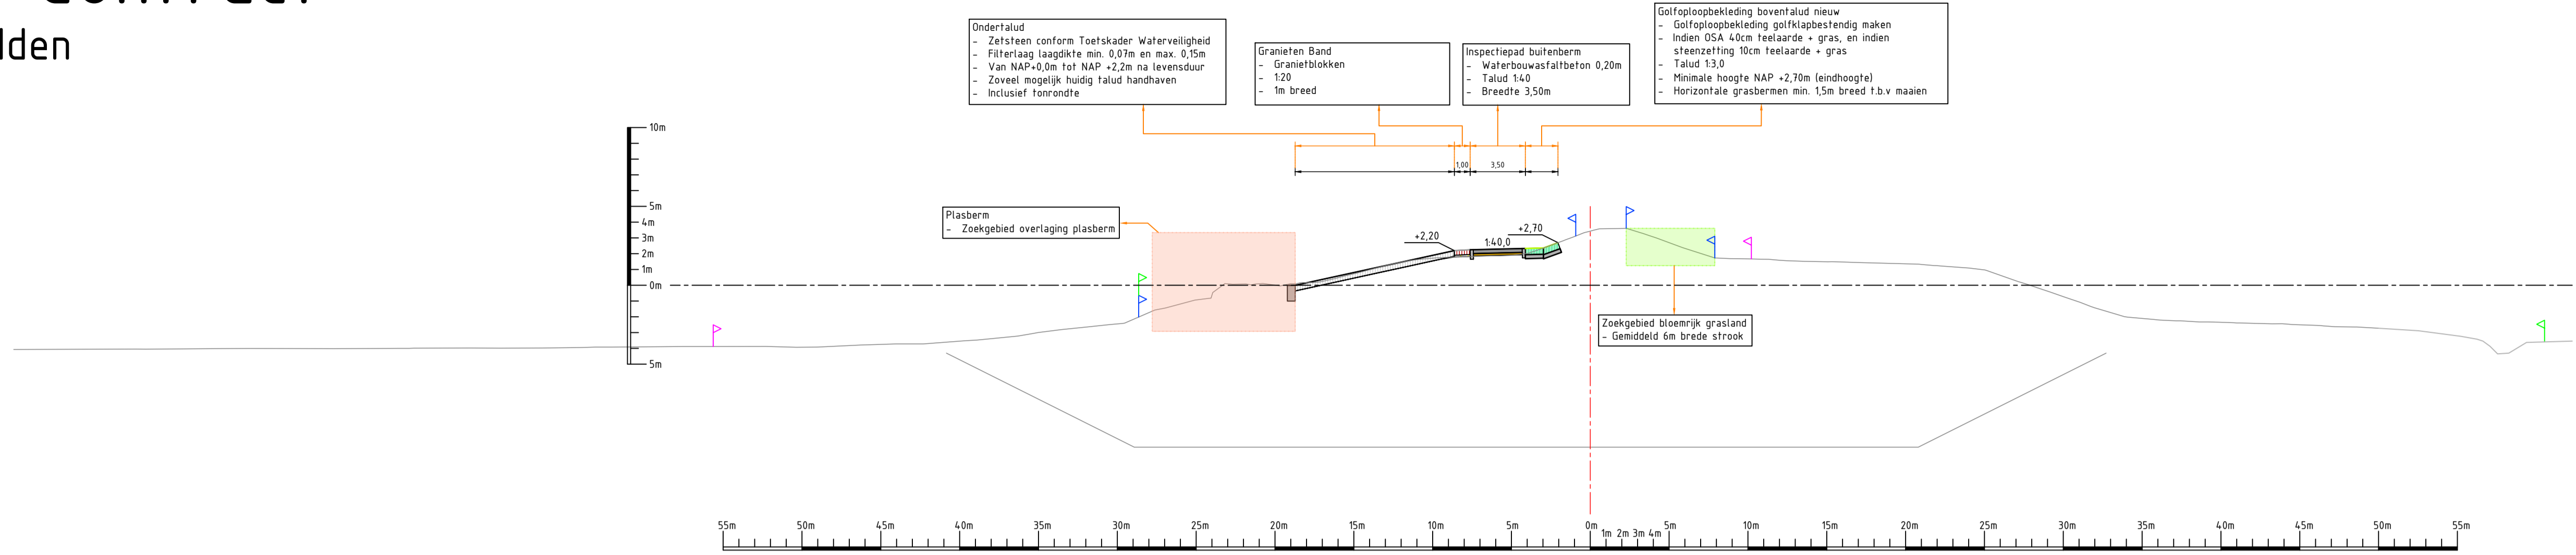


DWP - Referentieontwerp

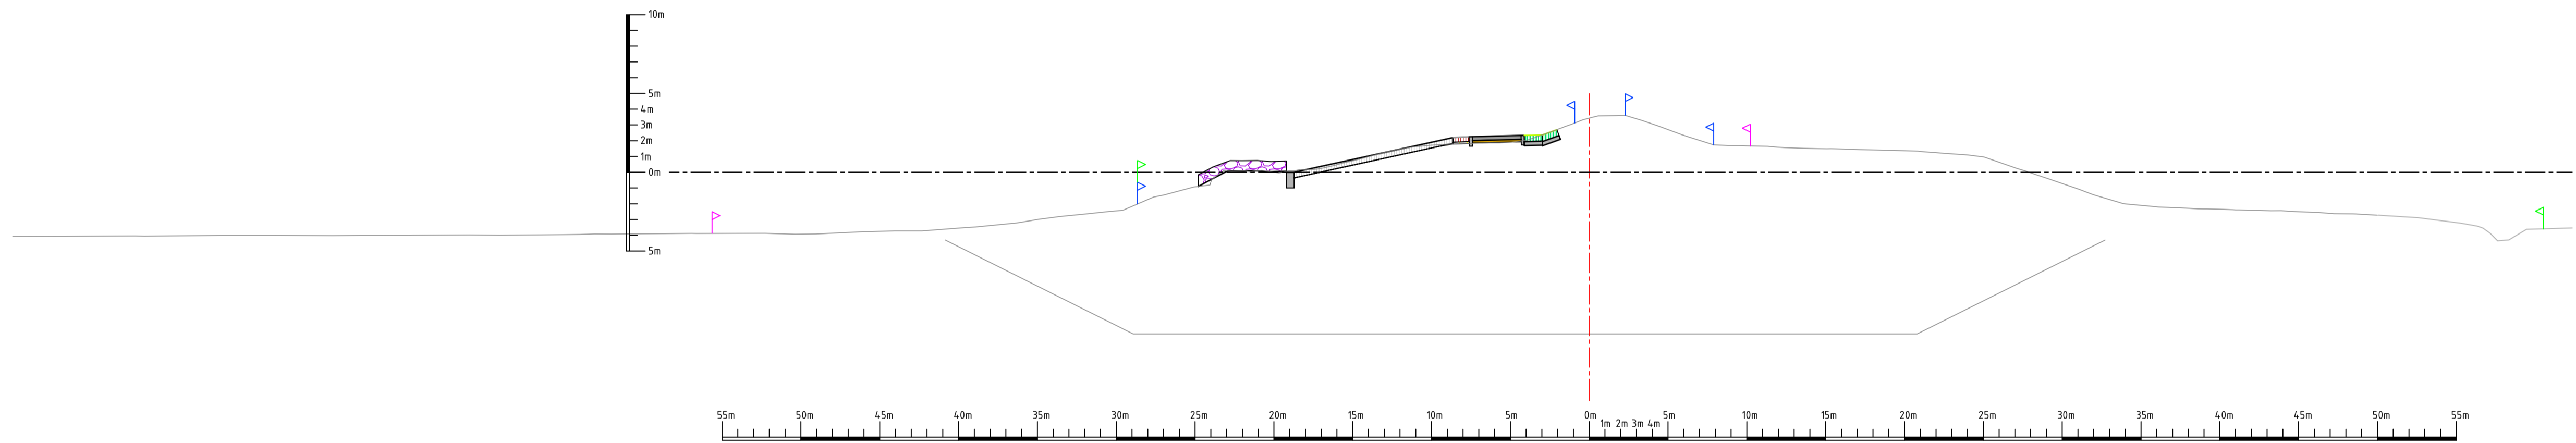

Algemene opmerkingen:
 - Maten in meters tenzij anders aangegeven
 - Hoogtemaatvoering in meters t.o.v. NAP
 - Coördinaten in meters t.o.v. rijkdriehoekenstelsel

Legenda:

- | | | | | | | |
|------------------------------------|-------------------------------|--|--|---|----------------------------|------------|
| Zoekgebied Vooroeverdam | Zoekgebied Teenconstructie | Teelaarde | Asphalt (Binnendijks) of Waterbouwasfalt (Buitendijks) | Dam Toplaag | Cunet Materiaal | Betonband |
| Zoekgebied Waterbergingszone | Zoekgebied Bloemrijk Grasland | Klei | Grasbetonsteen | Dam Filterlaag | Riet | Teenschot |
| Zoekgebied Vooroeverlichaam | Beheergrenzen | Kernmateriaal / Zand | Funderingsmateriaal | Dam Kernmateriaal | Halfverharding | Geotextiel |
| Zoekgebied Rietzone en Beheerinfra | Systeimgrenzen | Overlaagde Open Steen Asphalt (OSA) of Overlaagde Steenzetting | Zelfsteen | Zettingsmaatregel: Grondverbeteringscunet | Teenconstructie Toplaag | |
| | Werkgrenzen | | Filterlaag Harde Bekleding | Zettingsmaatregel: Verticale Drainage | Teenconstructie Filterlaag | |

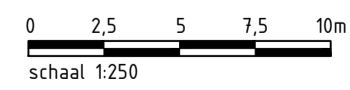


f1.0	Oplevering Contractdocumenten	Jacco van Kesteren	Han de Jong	Sander Post	02-09-2024
revisie	omschrijving	getekend	gecontroleerd	akkoord	datum
opdrachtgever	Waterschap Zuiderzeeland	project Versterking IJsselmeerdijk			
omschrijving	Dwarsprofielen versterking IJsselmeerdijken	documentstatus Definitief			
documentversie	f1.0	projectnummer / tekeningnummer BI8482-100-101			
formaat	A1	schaal	1:250	fase	Planuitwerking
bladzijde	3	van	16		


DWP - Contract

Houtribhoekstrand 1

DWP-04

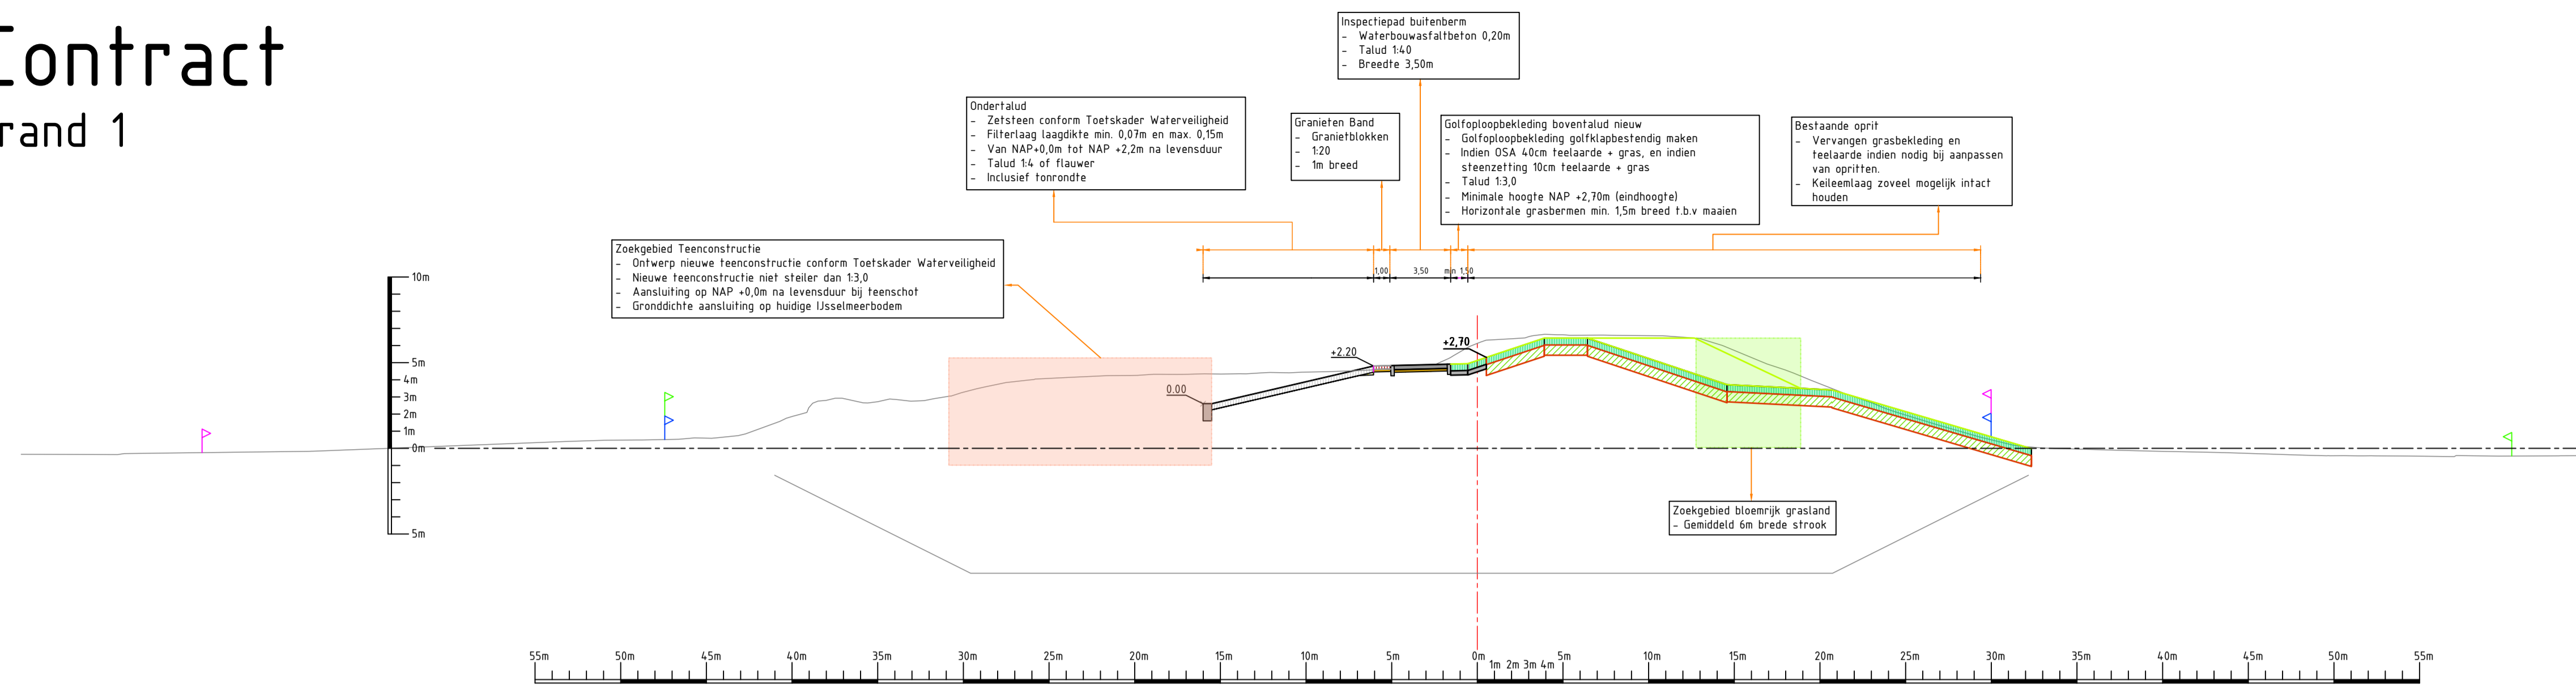


DWP - Referentieontwerp

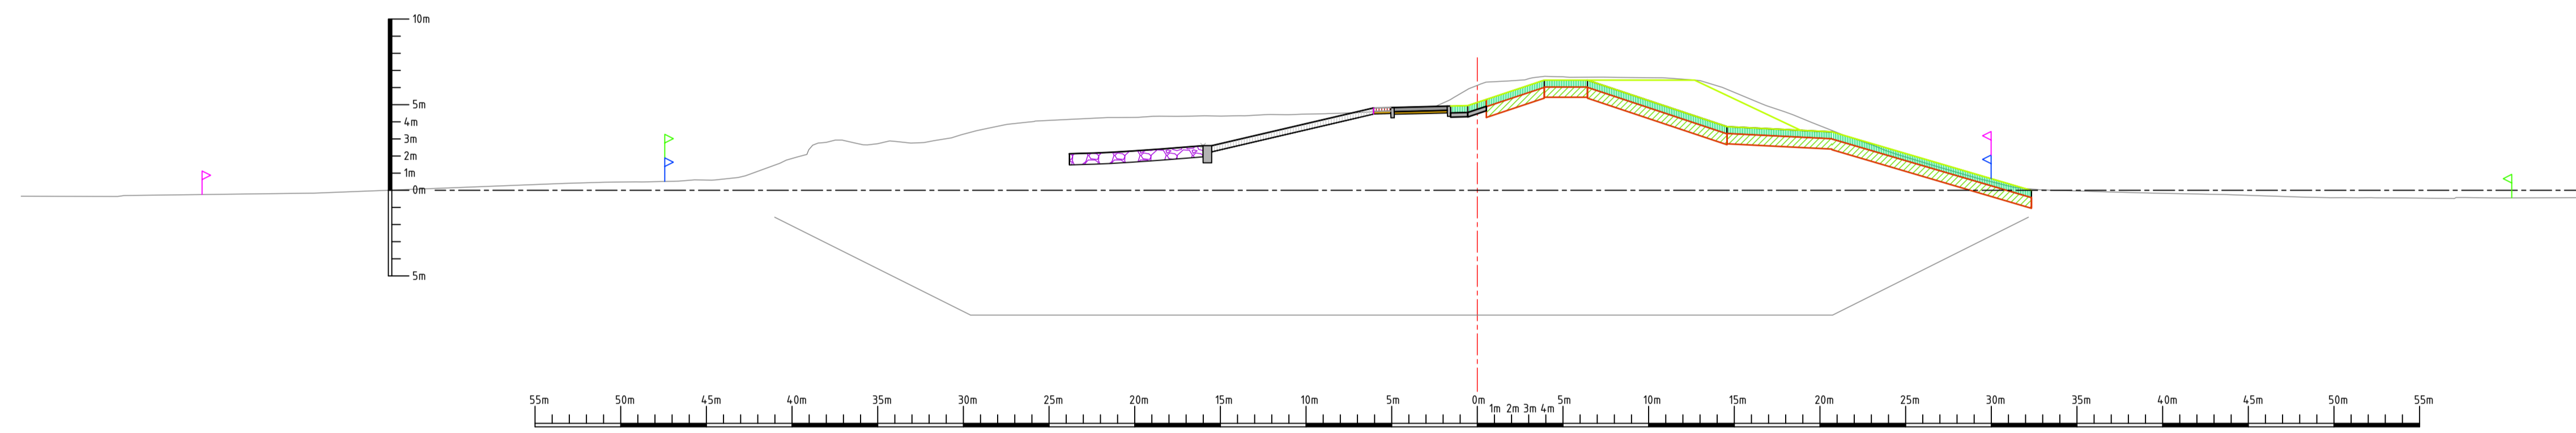

Algemene opmerkingen:
 - Maten in meters tenzij anders aangegeven
 - Hoogtemaatvoering in meters t.o.v. NAP
 - Coördinaten in meters t.o.v. rijkdriehoekenstelsel

Legenda:

- | | | | | | | |
|------------------------------------|-------------------------------|--|--|---|----------------------------|------------|
| Zoekgebied Vooroeverdam | Zoekgebied Teenconstructie | Teelaarde | Asphalt (Binnendijks) of Waterbuwwasfalt (Buitendijks) | Dam Toplaag | Cunet Materiaal | Betonband |
| Zoekgebied Waterbergingszone | Zoekgebied Bloemrijk Grasland | Klei | Grasbetonsteen | Dam Filterlaag | Riet | Teenschot |
| Zoekgebied Vooroeverlichaam | Beheergrenzen | Kernmateriaal / Zand | Funderingsmateriaal | Dam Kernmateriaal | Halfverharding | Geotextiel |
| Zoekgebied Rietzone en Beheerinfra | Systeimgrenzen | Overlaagde Open Steen Asphalt (OSA) of Overlaagde Steenzetting | Zetssteen | Zettingsmaatregel: Grondverbeteringscunet | Teenconstructie Toplaag | |
| | Werkgrenzen | Filterlaag Harde Bekleding | Filterlaag Harde Bekleding | Zettingsmaatregel: Verticale Drainage | Teenconstructie Filterlaag | |

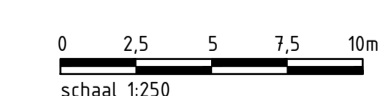


f1.0 Oplevering Contractdocumenten		Jacco van Kesteren	Han de Jong	Sander Post	02-09-2024
revisie	omschrijving	getekend	gecontroleerd	akkoord	datum
opdrachtgever Waterschap Zuiderzeeland		project Versterking IJsselmeerdijk			
omschrijving Dwarsprofielen versterking IJsselmeerdijken		documentstatus Definitief		documentversie f1.0	
formaat A1	schaal 1:250	fase Planuitwerking	bladzijde 4	van 16	projectnummer / tekeningnummer BI8482-100-101


DWP - Contract

Houtribhoekstrand 2

DWP-05

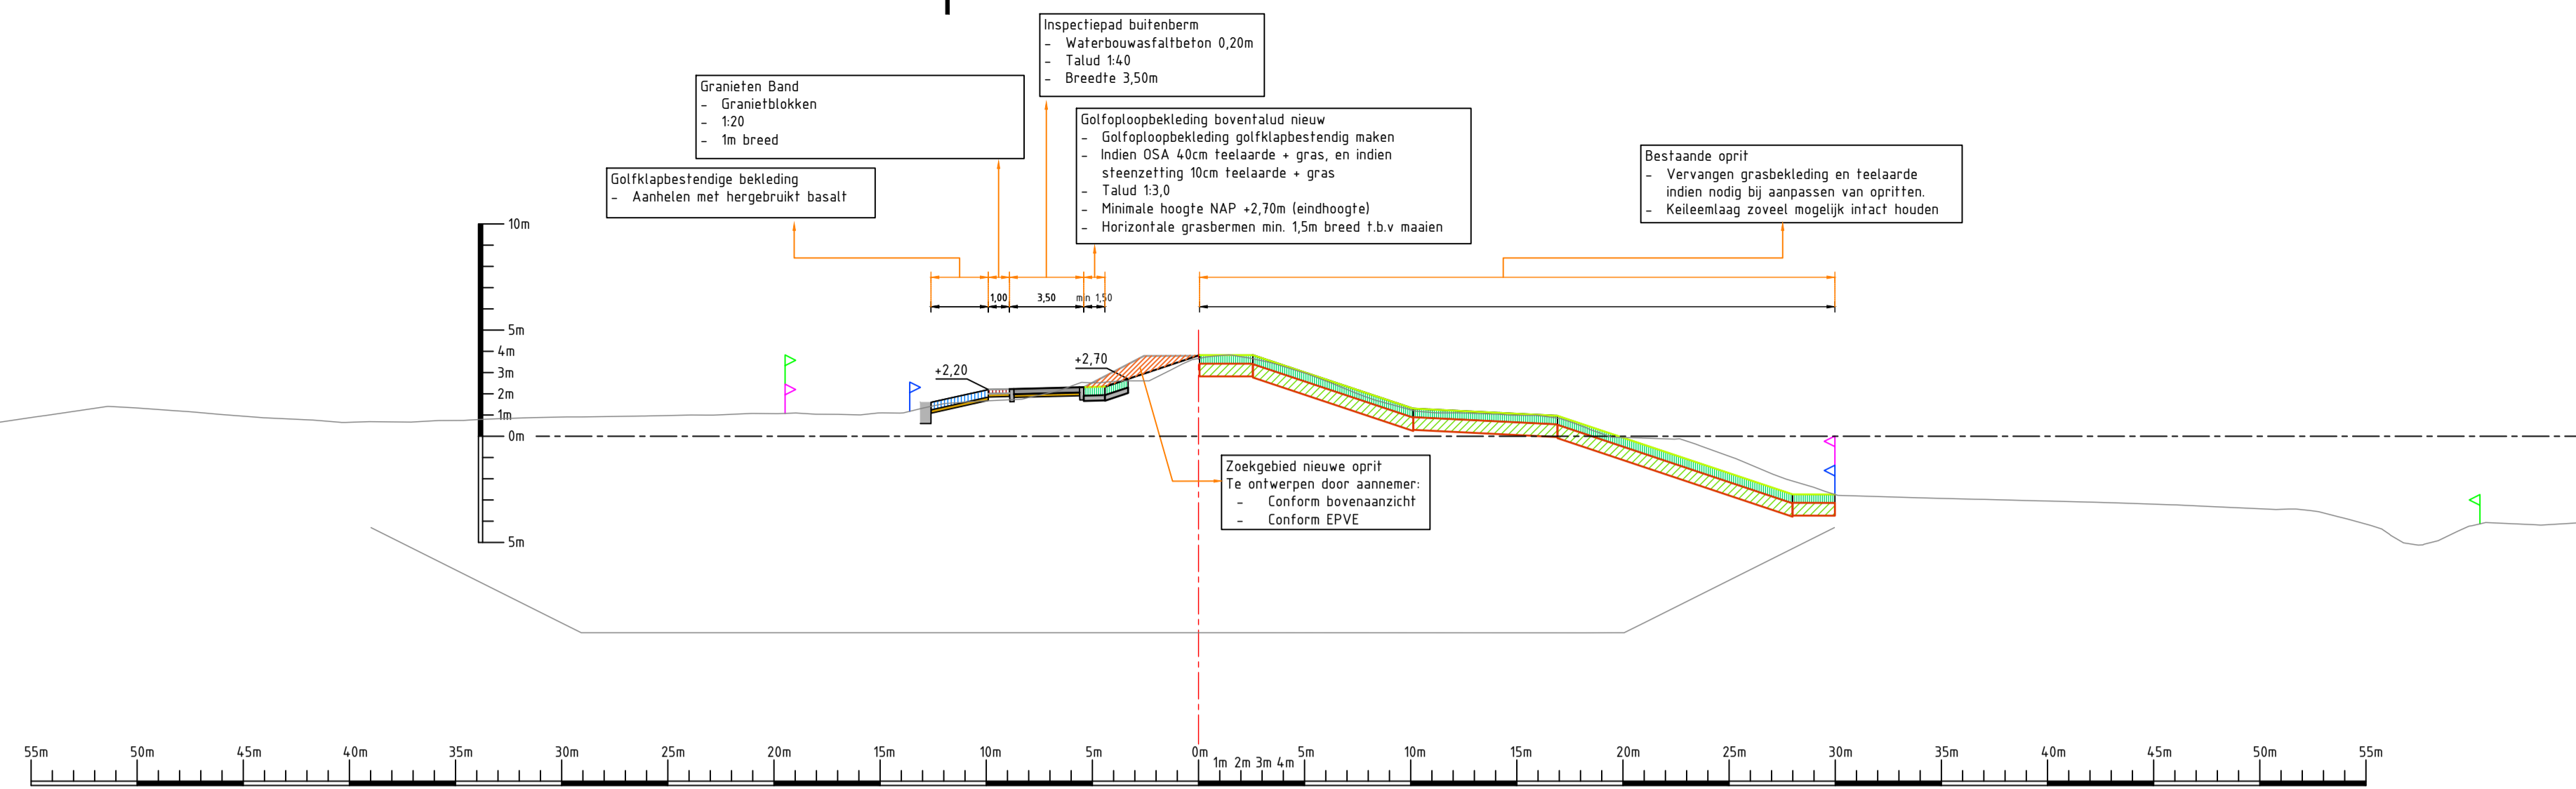


DWP - Referentieontwerp

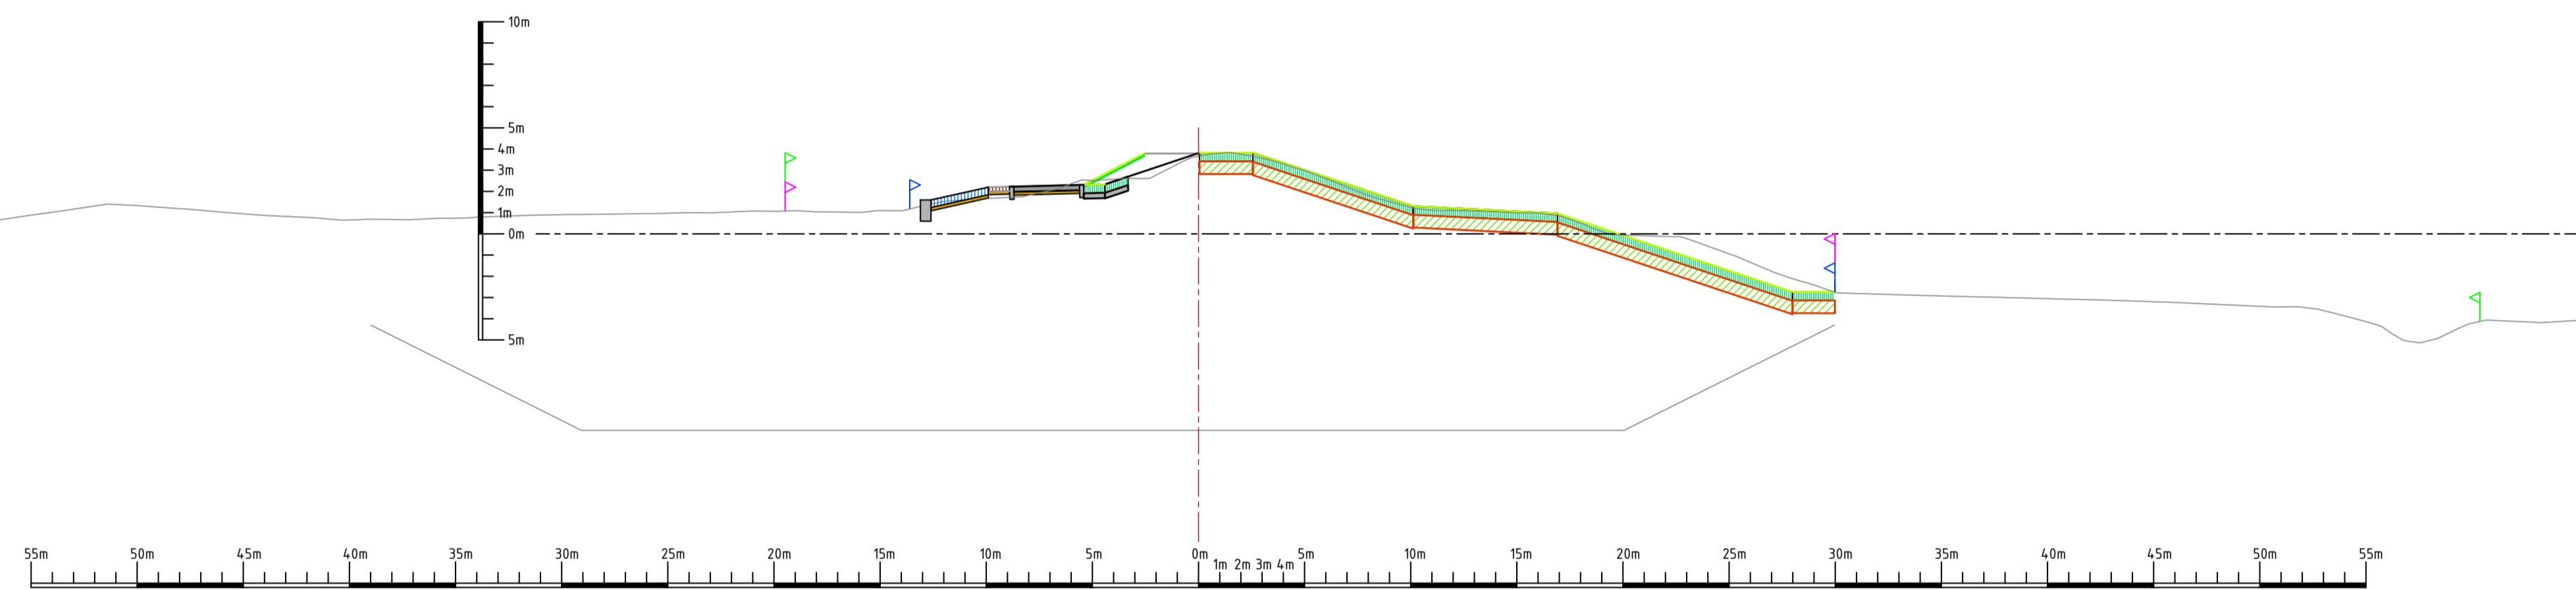

Algemene opmerkingen:
 - Maten in meters tenzij anders aangegeven
 - Hoogtemaatvoering in meters t.o.v. NAP
 - Coördinaten in meters t.o.v. rijksdriehoekenstelsel

Legenda:

- | | | | | | | |
|------------------------------------|-------------------------------|--|--|---|----------------------------|------------|
| Zoekgebied Vooroeverdam | Zoekgebied Teenconstructie | Teelaarde | Asphalt (Binnendijks) of Waterbouwasfalt (Buitendijks) | Dam Toplaag | Cunet Materiaal | Betonband |
| Zoekgebied Waterbergingszone | Zoekgebied Bloemrijk Grasland | Klei | Grasbetonsteen | Dam Filterlaag | Riet | Teenschot |
| Zoekgebied Vooroeverlichaam | Beheergrenzen | Kernmateriaal / Zand | Funderingsmateriaal | Dam Kernmateriaal | Halfverharding | Geotextiel |
| Zoekgebied Rietzone en Beheerinfra | Systeimgrenzen | Overlaagde Open Steen Asphalt (OSA) of Overlaagde Steenzetting | Zelfsteen | Zettingsmaatregel: Grondverbeteringscunet | Teenconstructie Toplaag | |
| | Werkgrenzen | | Filterlaag Harde Bekleding | Zettingsmaatregel: Verticale Drainage | Teenconstructie Filterlaag | |

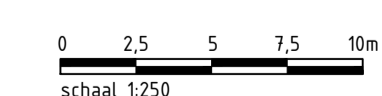


fl.0	Oplevering Contractdocumenten	Jacco van Kesteren	Han de Jong	Sander Post	02-09-2024
revisie	omschrijving	getekend	gecontroleerd	akkoord	datum
opdrachtgever	Waterschap Zuiderzeeland		project		
ZUIDERZEE LAND			Versterking IJsselmeerdijk		
omschrijving	Dwarsprofielen versterking IJsselmeerdijken		documentstatus	documentversie	
Royal HaskoningDHV			Definitief		
formaat	schaal	fase	bladzijde	van	projectnummer / tekeningnummer
A1	1:250	Planuitwerking	5	16	BI8482-100-101


DWP - Contract

Houtribhoekstrand 3

DWP-06

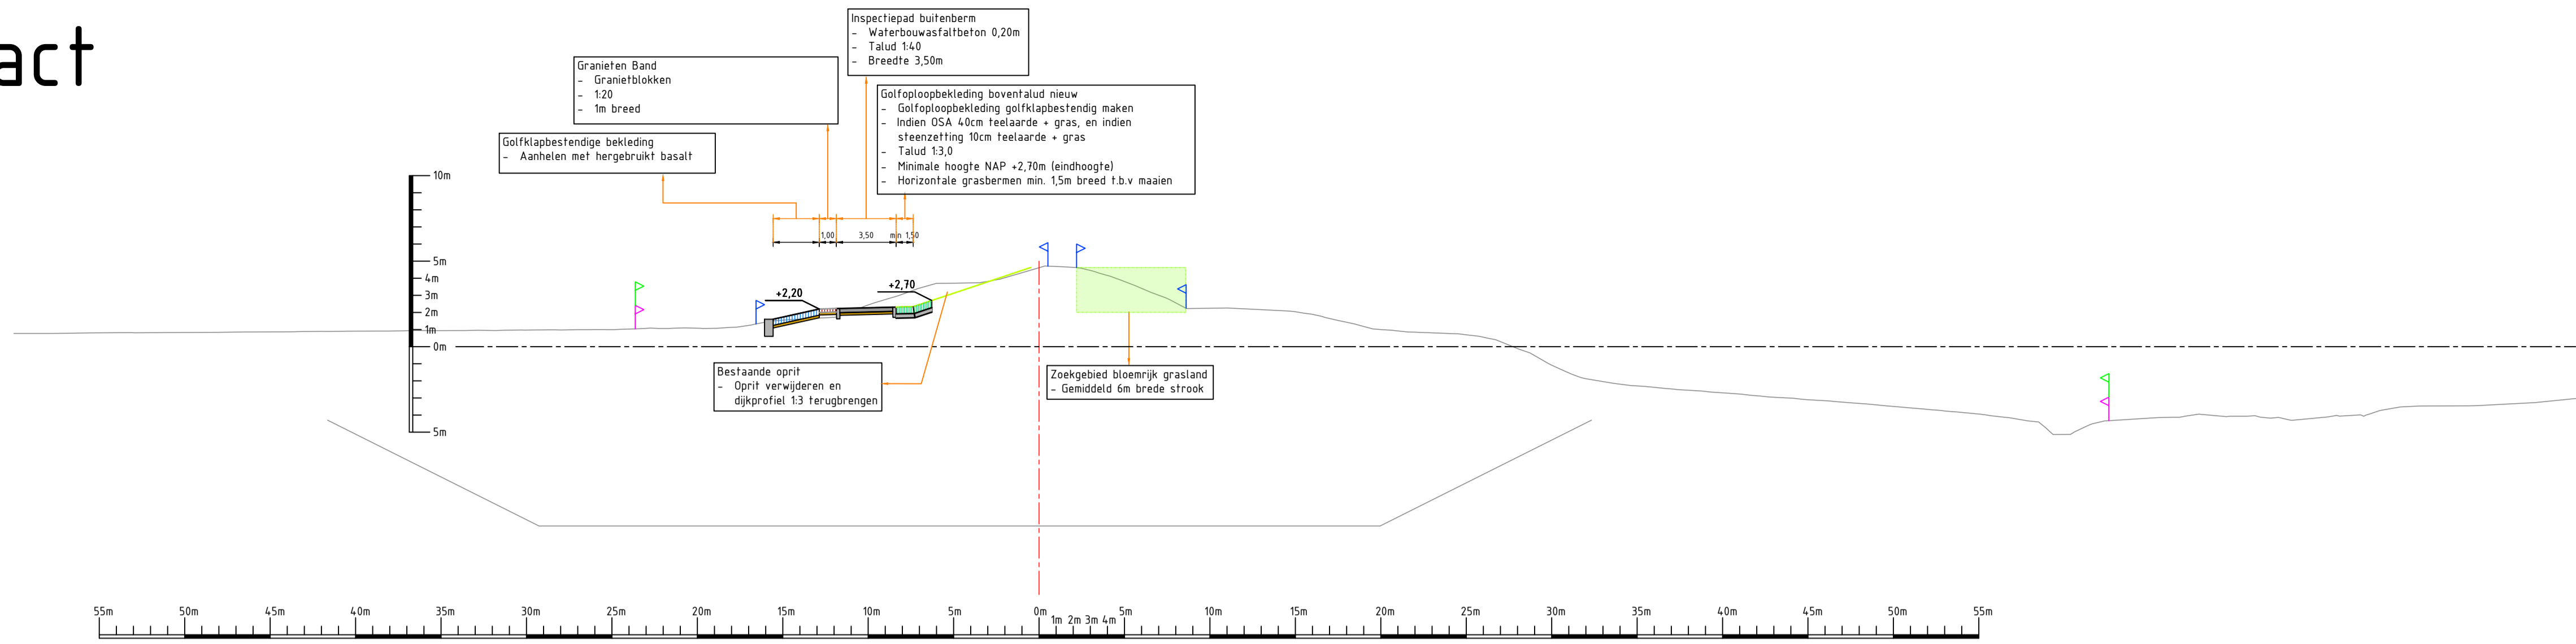

DWP - Referentieontwerp

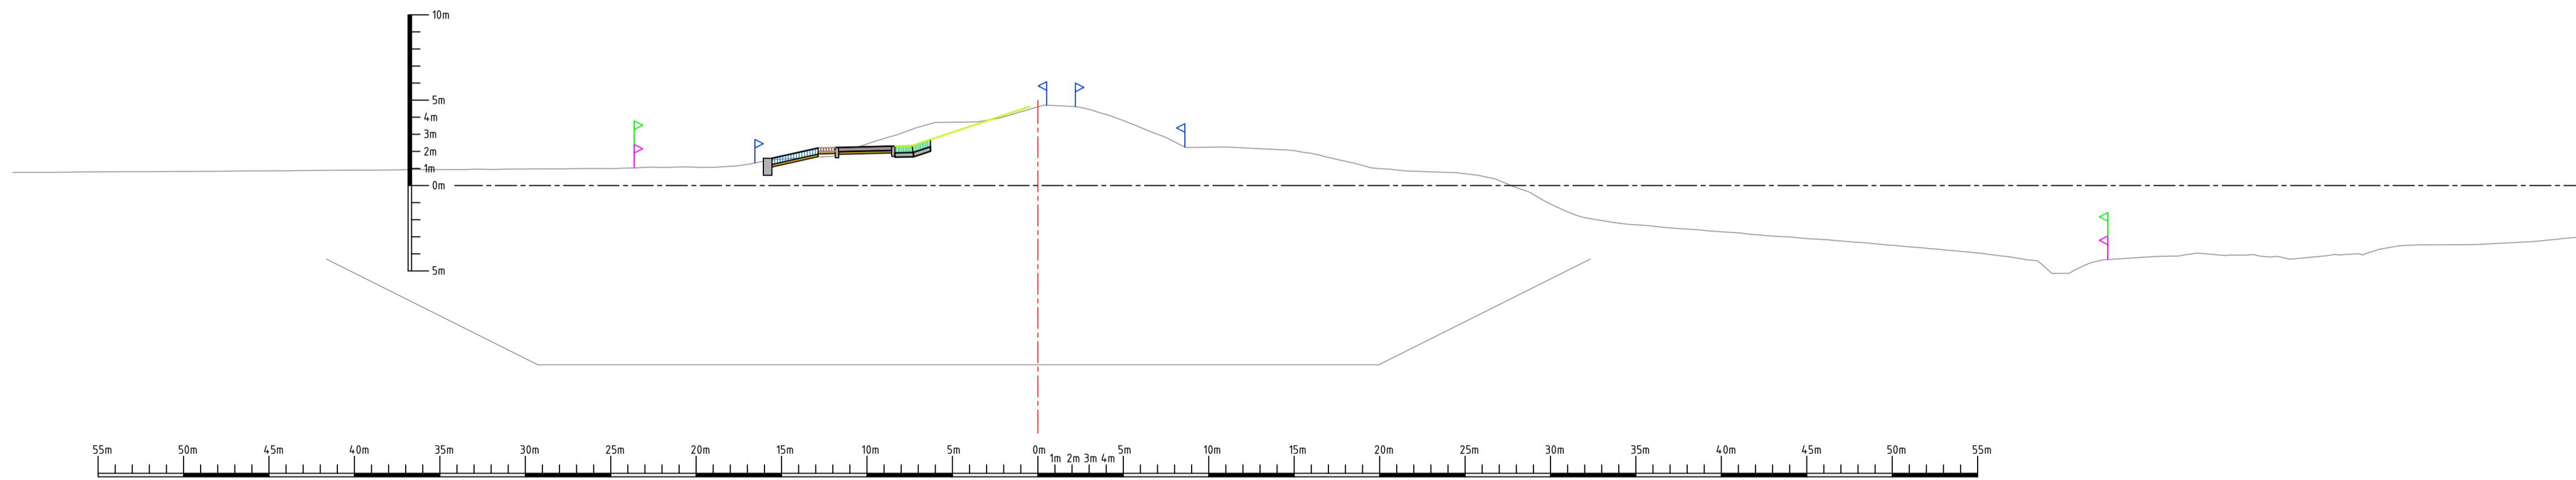

Algemene opmerkingen:

- Maten in meters tenzij anders aangegeven
- Hoogtemaatvoering in meters t.o.v. NAP
- Coördinaten in meters t.o.v. rijkdriehoekenstelsel

Legenda:

- Zoekgebied Vooroeverdam
- Zoekgebied Waterbergingszone
- Zoekgebied Vooroeverlichaam
- Zoekgebied Rietzone en Beheerinfra

- Zoekgebied Teenconstructie
- Zoekgebied Bloemrijk Grasland
- Beheergrenzen
- Systeimgrenzen
- Werkgrenzen


- Teelaarde
- Klei
- Kernmateriaal / Zand
- Overlaagde Open Steen Asfalt (OSA) of Overlaagde Steenzetting

- Asfalt (Binnendijks) of Waterbouwasfalt (Buitendijks)
- Grasbetonsteen
- Funderingsmateriaal
- Zetsteen
- Filterlaag Harde Bekleding


- Dam Toplaag
- Dam Filterlaag
- Dam Kernmateriaal
- Zettingsmaatregel: Grondverbeteringscunet
- Zettingsmaatregel: Verticale Drainage

- Cunet Materiaal
- Riet
- Halfverharding
- Teenconstructie Toplaag
- Teenconstructie Filterlaag


- Betonband
- Teenschot
- Geotextiel

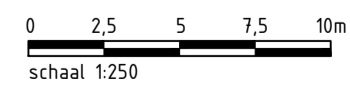

fl.0	Oplevering Contractdocumenten	Jacco van Kesteren	Han de Jong	Sander Post	02-09-2024
revisie	omschrijving	getekend	gecontroleerd	akkoord	datum
opdrachtgever	Waterschap Zuiderzeeland	project Versterking IJsselmeerdijk			
omschrijving	Dwarsprofielen versterking IJsselmeerdijken	documentstatus Definitief			
documentversie	f1.0	documentnummer / tekeningnummer BI8482-100-101			
formaat	A1	schaal	1:250	fase	Planuitwerking
bladzijde	6	van	16		

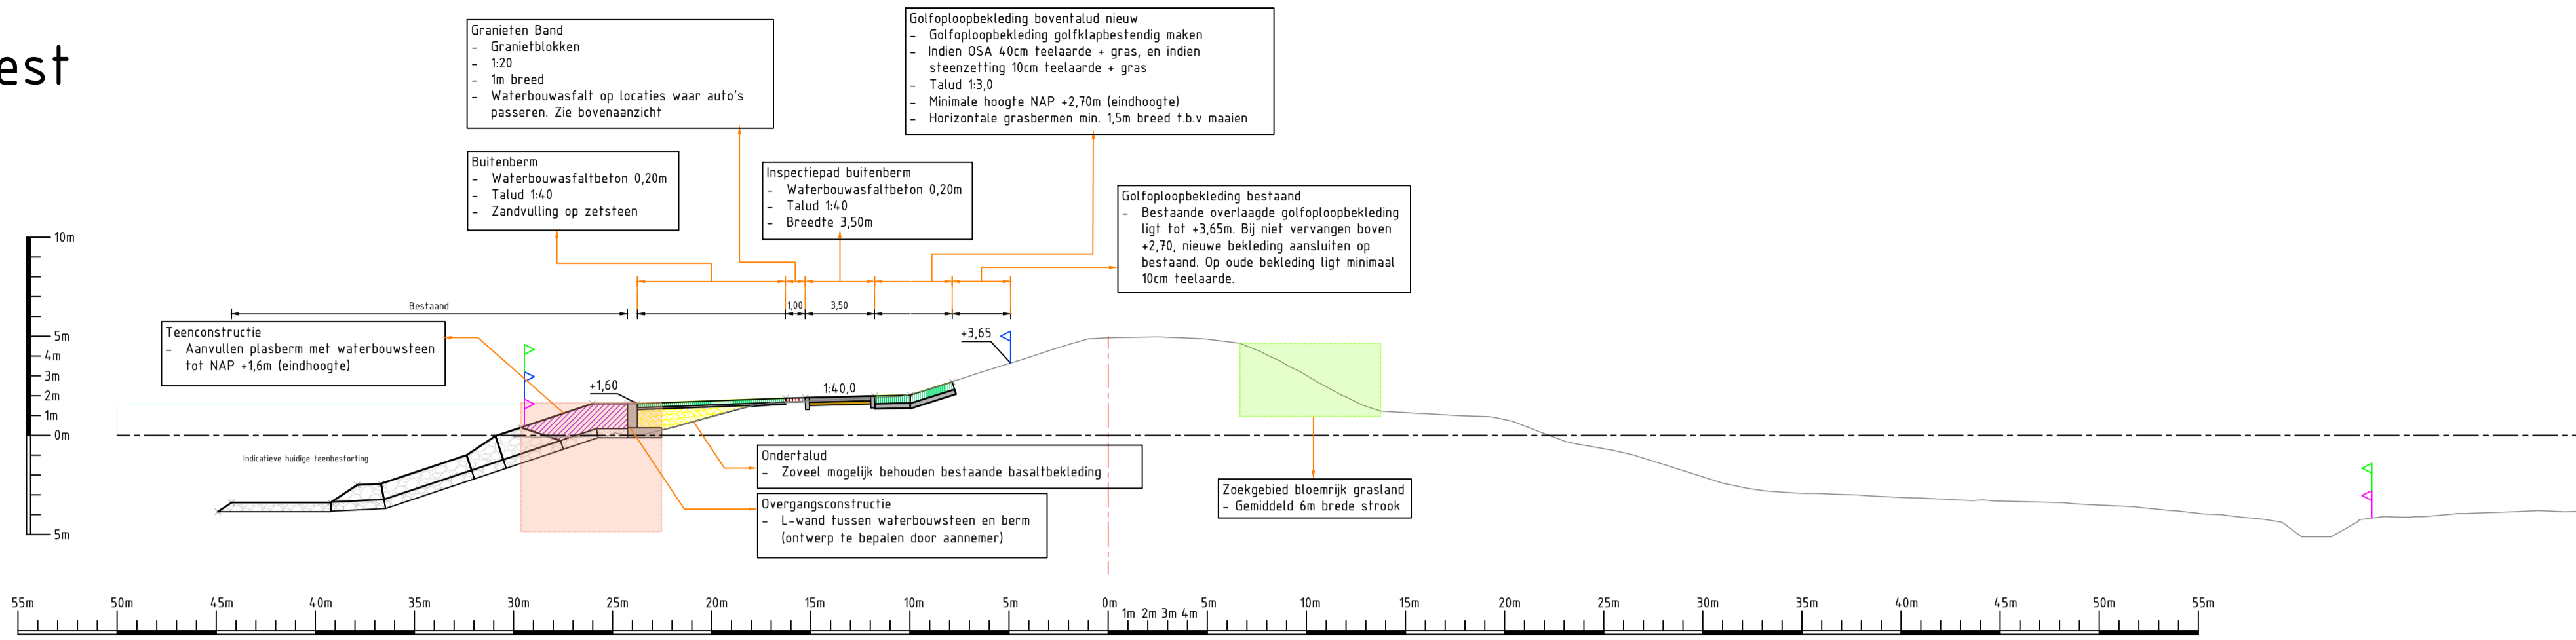


DWP - Referentieontwerp

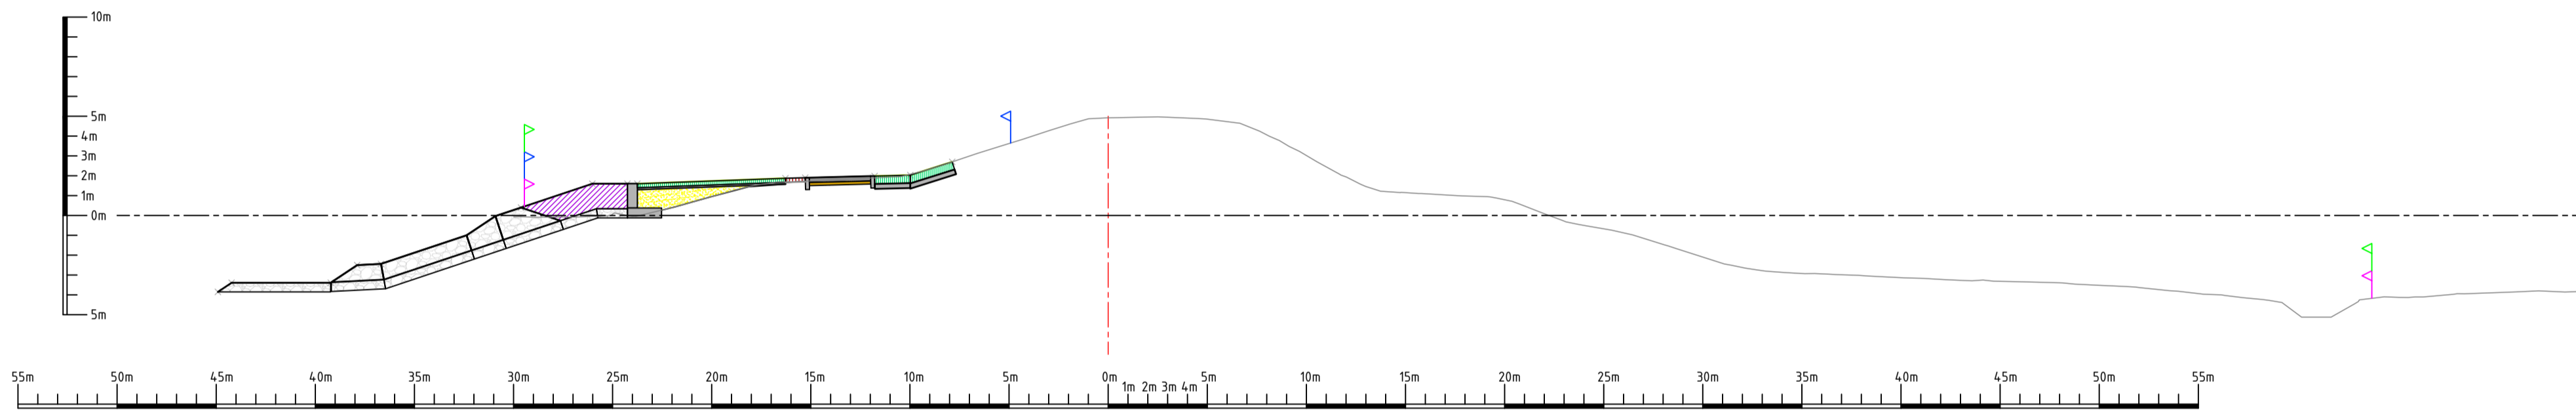


Algemene opmerkingen:
- Maten in meters tenzij anders aangegeven
- Hoogtemaatvoering in meters t.o.v. NAP
- Coördinaten in meters t.o.v. rijkdriehoekenstelsel

Legenda:


- | | | | | | | |
|------------------------------------|-------------------------------|--|--|---|----------------------------|------------|
| Zoekgebied Vooroeverdam | Zoekgebied Teenconstructie | Teelaarde | Asphalt (Binnendijks) of Waterbouwasfalt (Buitendijks) | Dam Toplaag | Cunet Materiaal | Betonband |
| Zoekgebied Waterberginszone | Zoekgebied Bloemrijk Grasland | Klei | Grasbetonsteen | Dam Filterlaag | Riet | Teenschot |
| Zoekgebied Vooroeverlichaam | Beheergrenzen | Kernmateriaal / Zand | Funderingsmateriaal | Dam Kernmateriaal | Halfverharding | Geotextiel |
| Zoekgebied Rietzone en Beheerinfra | Systeimgrenzen | Overlaagde Open Steen Asphalt (OSA) of Overlaagde Steenzetting | Zetsteen | Zettingsmaatregel: Grondverbeteringscunet | Teenconstructie Toplaag | |
| | Werkgrenzen | | Filterlaag Harde Bekleding | Zettingsmaatregel: Verticale Drainage | Teenconstructie Filterlaag | |

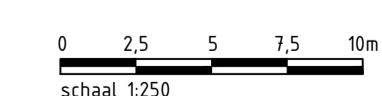

f1.0	Oplevering Contractdocumenten	Jacco van Kesteren	Han de Jong	Sander Post	02-09-2024
revisie	omschrijving	getekend	gecontroleerd	akkoord	datum
opdrachtgever	Waterschap Zuiderzeeland		project Versterking IJsselmeerdijk		
omschrijving	Dwarsprofielen versterking IJsselmeerdijken		documentstatus Definitief		
documentnummer	BI8482-100-101		documentversie f1.0		
formaat	schaal	fase	bladnr.	van	projectnummer / tekeningnummer
A1	1:250	Planuitwerking	7	16	BI8482-100-101

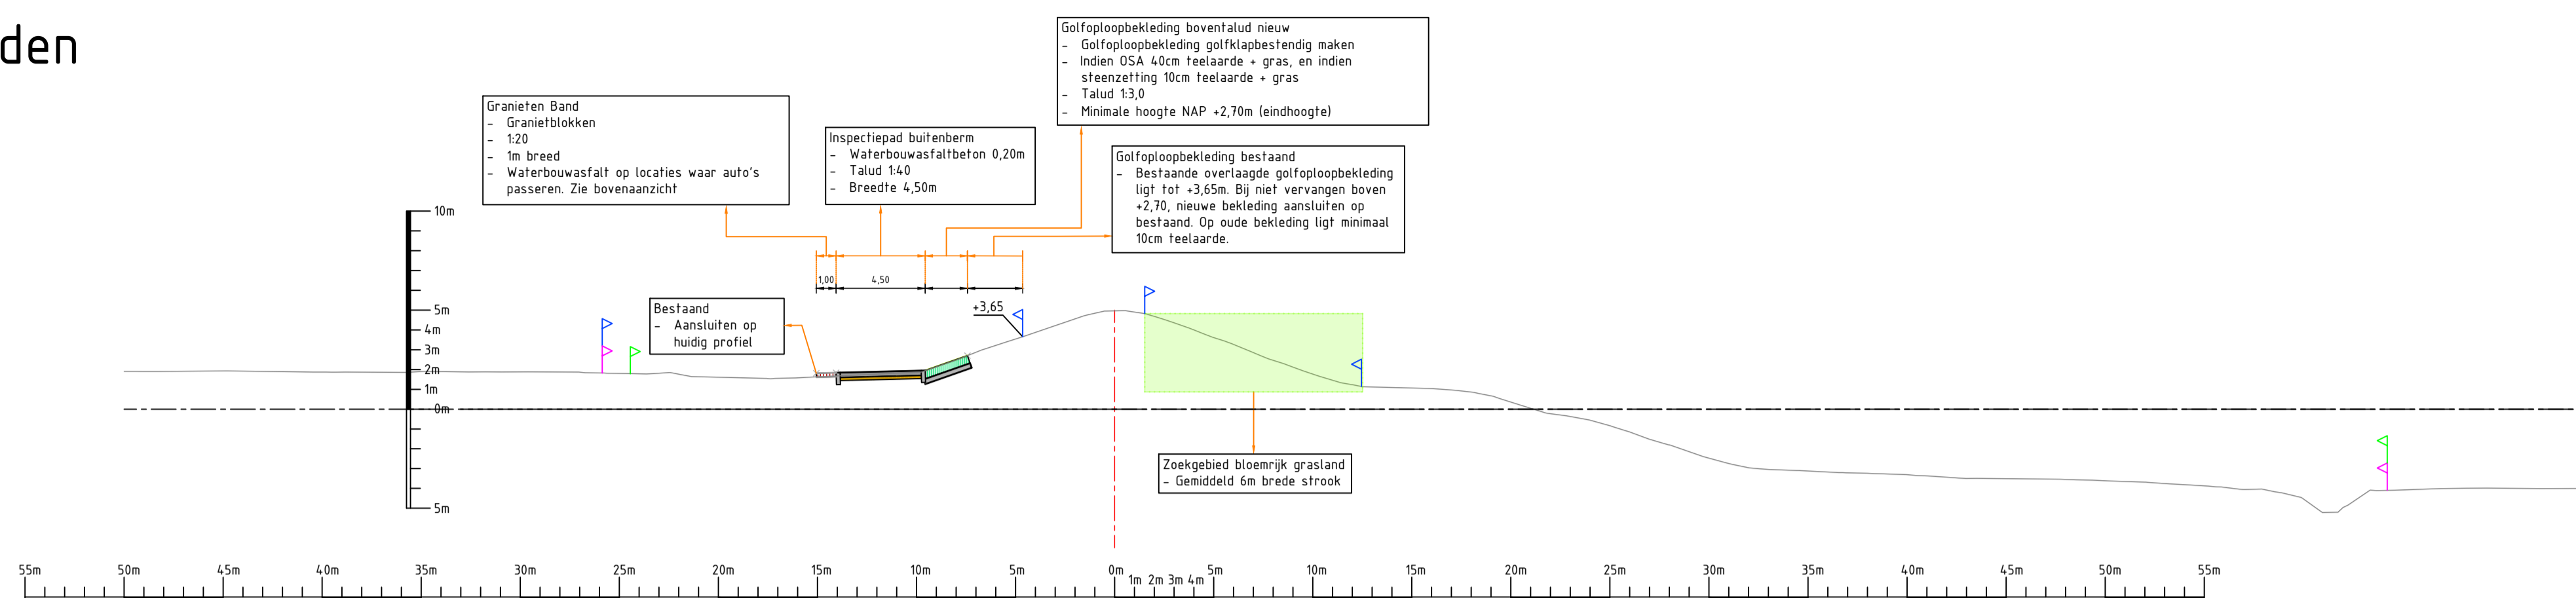


DWP - Referentieontwerp

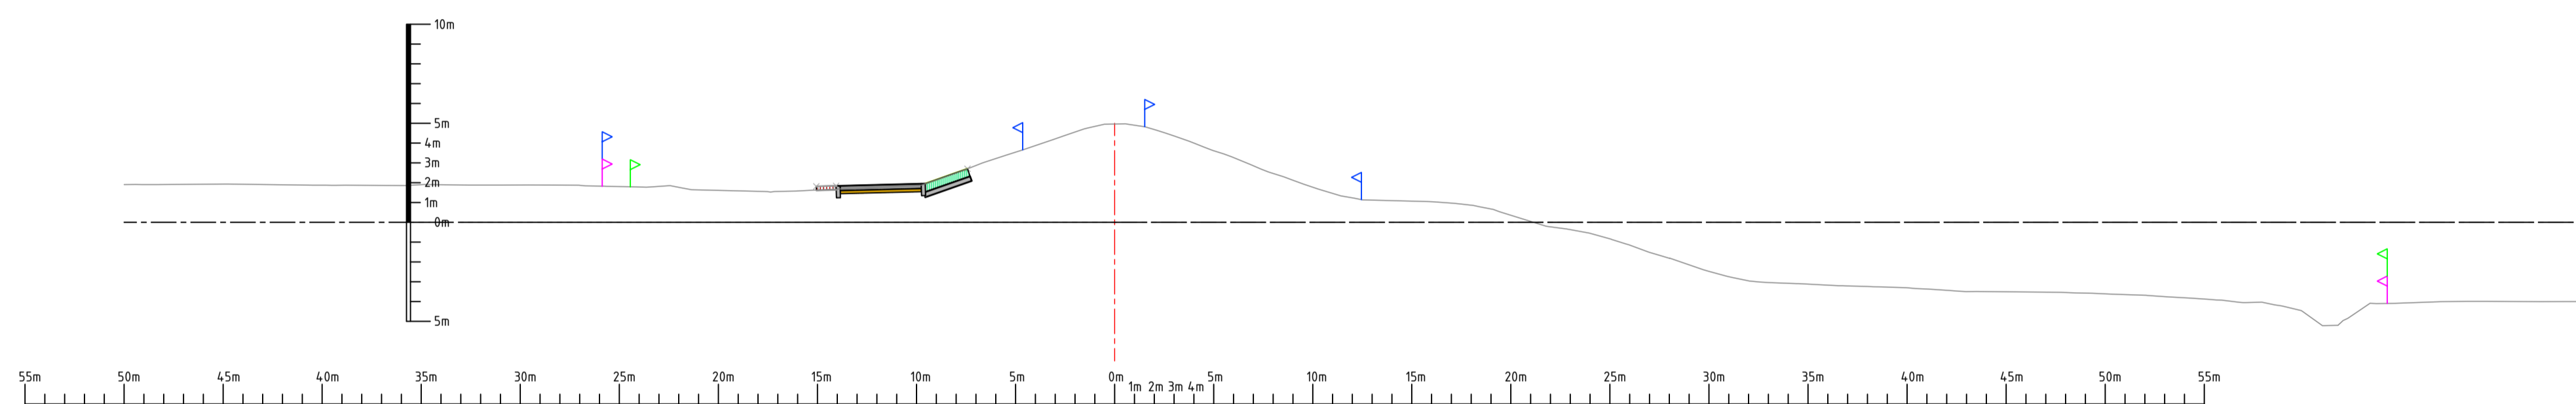

Algemene opmerkingen:
 - Maten in meters tenzij anders aangegeven
 - Hoogtemaatvoering in meters t.o.v. NAP
 - Coördinaten in meters t.o.v. rijkdriehoekenstelsel

Legenda:

- | | | | | | | |
|------------------------------------|-------------------------------|--|--|---|----------------------------|------------|
| Zoekgebied Vooroverdam | Zoekgebied Teenconstructie | Teelaarde | Asphalt (Binnendijks) of Waterbouwafslat (Buitendijks) | Dam Toplaag | Cunet Materiaal | Betonband |
| Zoekgebied Waterbergingszone | Zoekgebied Bloemrijk Grasland | Klei | Grasbetonsteen | Dam Filterlaag | Riet | Teenschot |
| Zoekgebied Vooroverlichaam | Beheergrenzen | Kernmateriaal / Zand | Funderingsmateriaal | Dam Kernmateriaal | Halfverharding | Geotextiel |
| Zoekgebied Rietzone en Beheerinfra | Systeimgrenzen | Overlaagde Open Steen Asphalt (OSA) of Overlaagde Steenzetting | Zelfsteen | Zettingsmaatregel: Grondverbeteringscunet | Teenconstructie Toplaag | |
| | Werkgrenzen | | Filterlaag Harde Bekleding | Zettingsmaatregel: Verticale Drainage | Teenconstructie Filterlaag | |

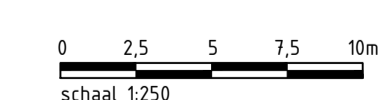


fl.0	Oplevering Contractdocumenten	Jacco van Kesteren getekend	Han de Jong gecontroleerd	Sander Post akkoord	02-09-2024 datum
opdrachtgever	Waterschap Zuiderzeeland	project		Versterking IJsselmeerdijk	
omschrijving	Dwarsprofielen versterking IJsselmeerdijken	documentstatus		Definitief	
documentnummer	BI8482-100-101	documentversie		f1.0	
formaat	A1	schaal	1:250	fase	Planuitwerking
bladzijde	8	van	16	projectnummer / tekeningnummer	BI8482-100-101


DWP - Contract

Maatwerkvak Flevo Marina West

DWP-09

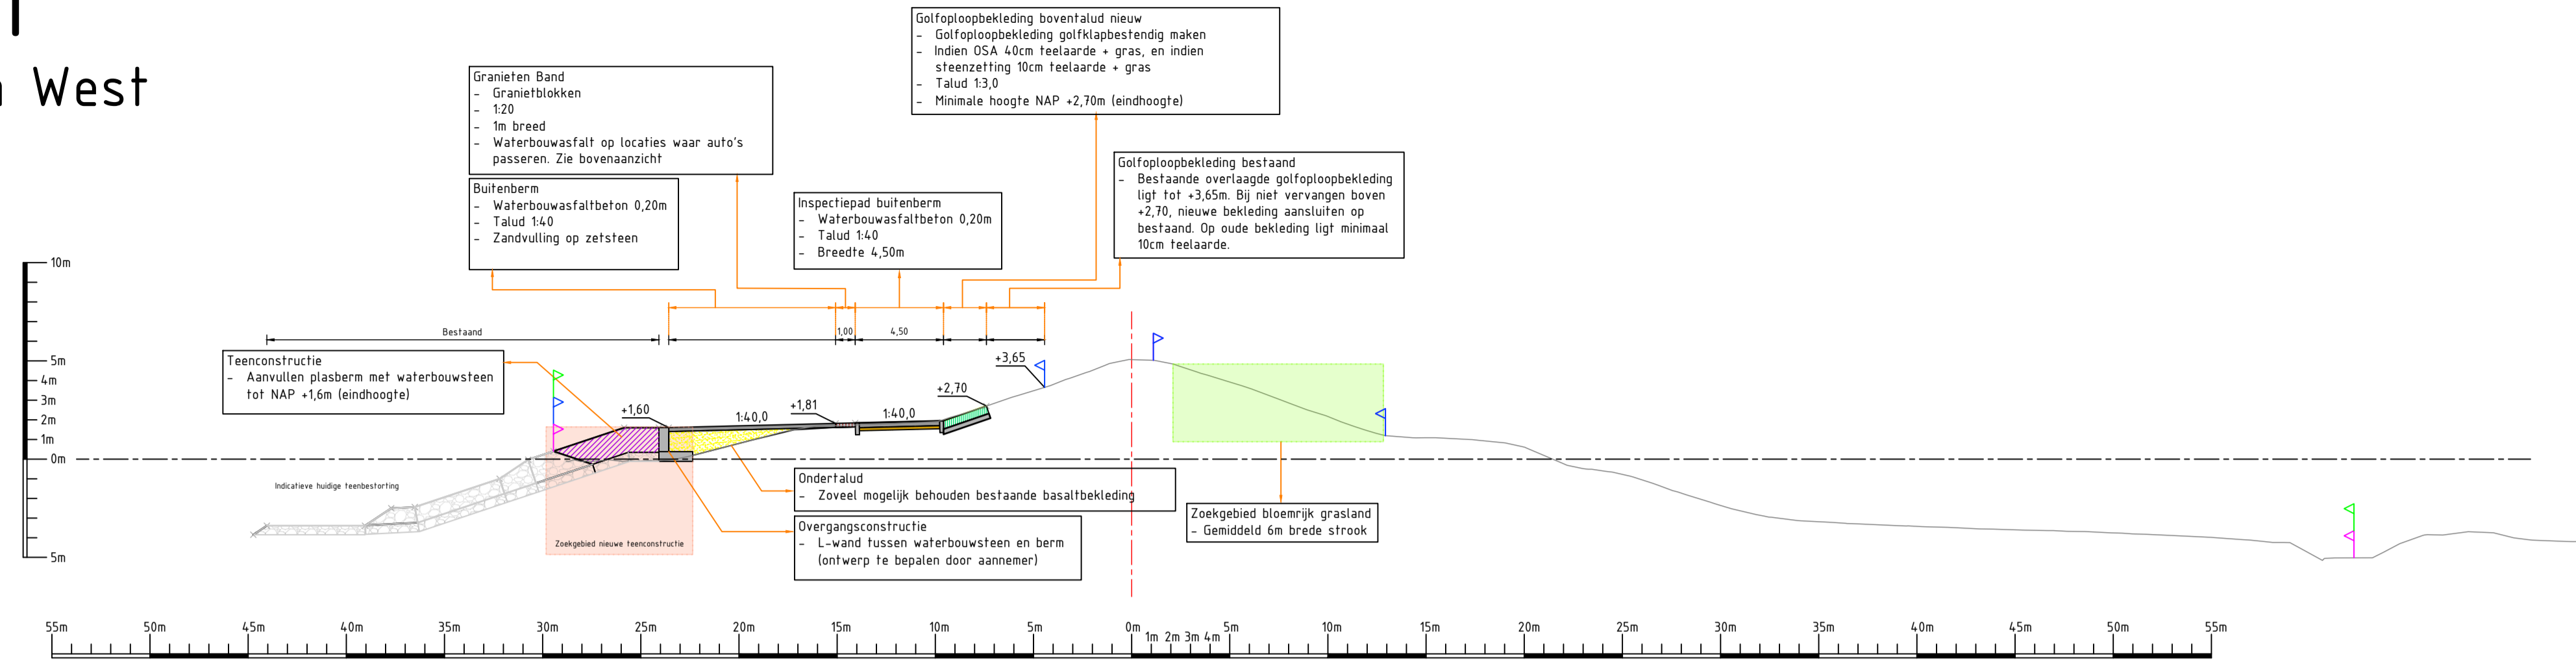

DWP - Referentieontwerp

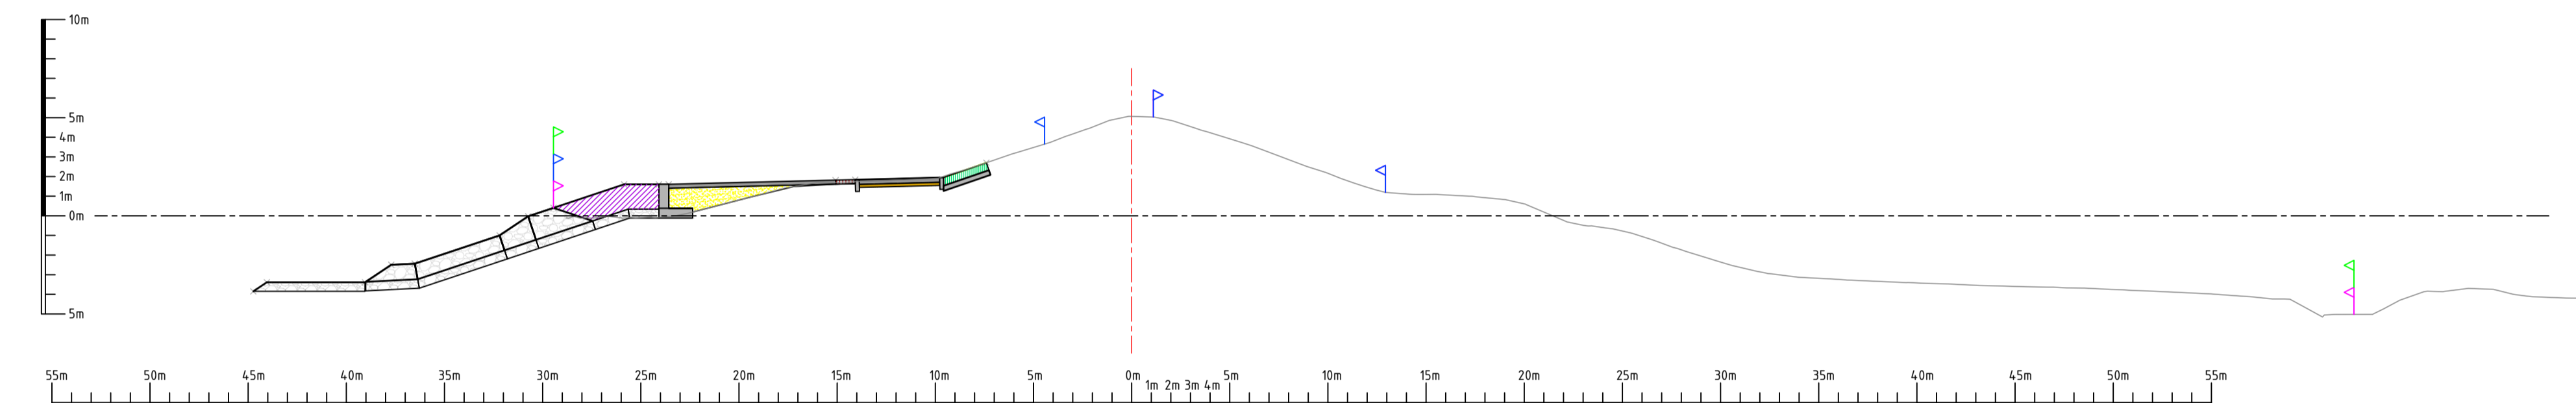

Algemene opmerkingen:
 - Maten in meters tenzij anders aangegeven
 - Hoogtemaatvoering in meters t.o.v. NAP
 - Coördinaten in meters t.o.v. rijkdriehoekenstelsel

Legenda:

- Zoekgebied Vooroeverdam
- Zoekgebied Waterbergingszone
- Zoekgebied Vooroeverlichaam
- Zoekgebied Rietzone en Beheerinfra

- Zoekgebied Teenconstructie
- Zoekgebied Bloemrijk Grasland
- Beheergrenzen
- Systeimgrenzen
- Werkgrenzen


- Teelaarde
- Klei
- Kernmateriaal / Zand
- Overlaagde Open Steen Asfalt (OSA) of Overlaagde Steenzetting

- Asfalt (Binnendijks) of Waterbouwasfalt (Buitendijks)
- Grasbetonsteen
- Funderingsmateriaal
- Zelfsteen
- Filterlaag Harde Bekleding

- Dam Toplaag
- Dam Filterlaag
- Dam Kernmateriaal
- Zettingsmaatregel: Grondverbeteringscunet
- Zettingsmaatregel: Verticale Drainage

- Cunet Materiaal
- Riet
- Halfverharding
- Teenconstructie Toplaag
- Teenconstructie Filterlaag

- Betonband
- Teenschot
- Geotextiel

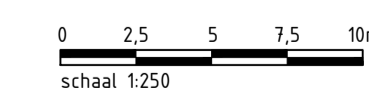


fl.0	Oplevering Contractdocumenten	Jacco van Kesteren	Han de Jong	Sander Post	02-09-2024
revisie	omschrijving	getekend	gecontroleerd	akkoord	datum
opdrachtgever	Waterschap Zuiderzeeland				
project	Versterking IJsselmeerdijk				
omschrijving	Dwarsprofielen versterking IJsselmeerdijken	documentstatus	Definitief		
documentversie	f1.0	projectnummer / tekeningnummer	BI8482-100-101		
formaat	A1	schaal	1:250	fase	Planuitwerking
bladzijde	9	van	16		


DWP - Contract

DWP-10

Meerdijk Zuid

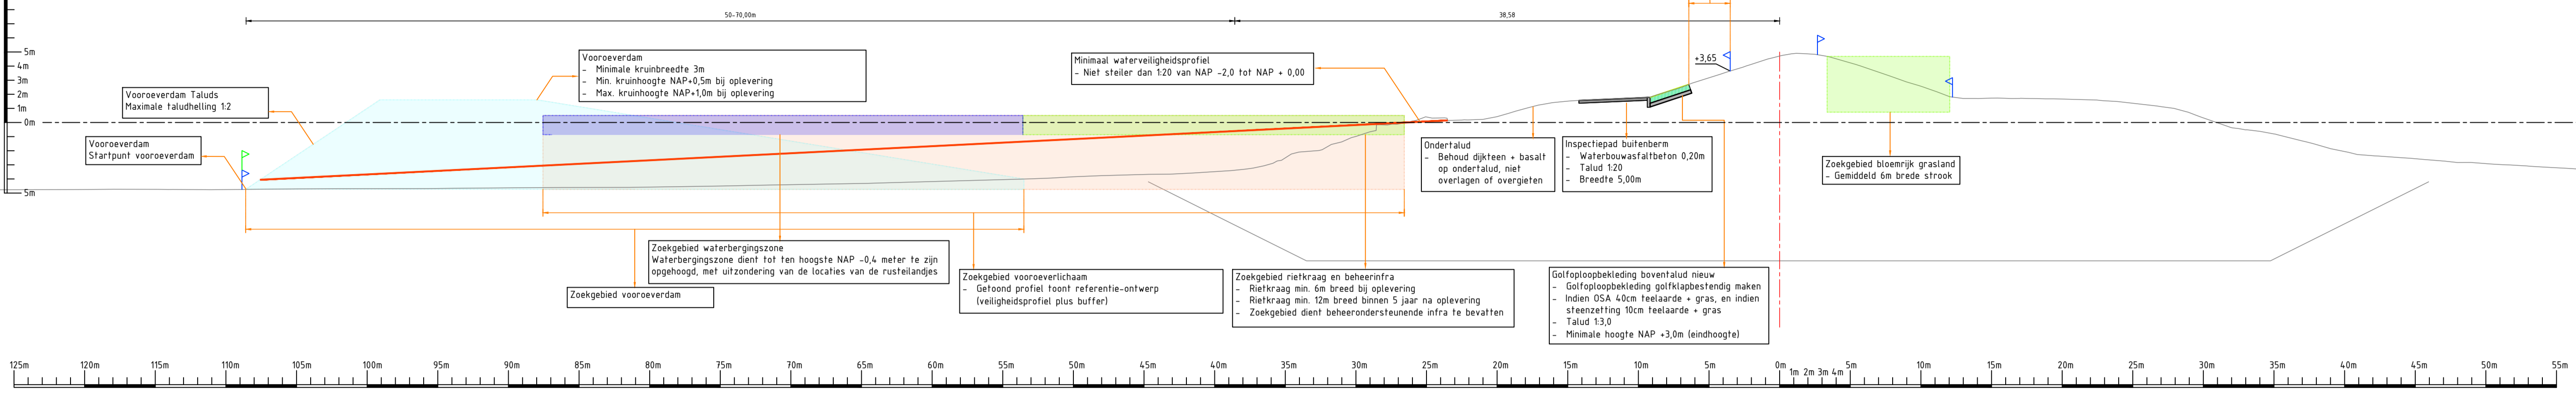

DWP - Referentieontwerp

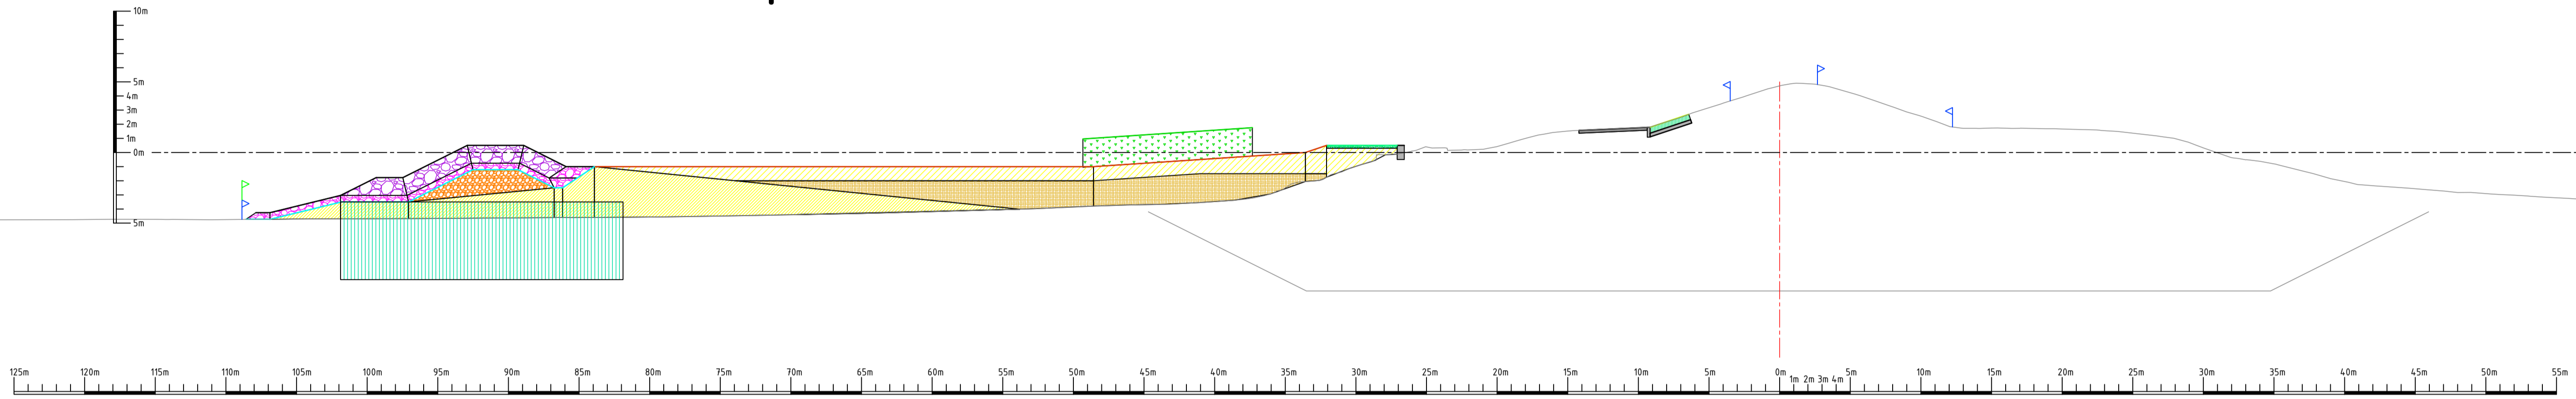

Algemene opmerkingen:
 - Maten in meters tenzij anders aangegeven
 - Hoogtemaatvoering in meters t.o.v. NAP
 - Coördinaten in meters t.o.v. rijkdsriehoekenstelsel

Legenda:

- Zoekgebied Vooroeverdam
- Zoekgebied Waterbergingszone
- Zoekgebied Vooroeverlichaam
- Zoekgebied Rietzone en Beheerinfra
- Zoekgebied Teenconstructie
- Zoekgebied Bloemrijk Grasland
- Beheergrenzen
- Systeimgrenzen
- Werkgrenzen
- Teelaarde
- Klei
- Kernmateriaal / Zand
- Overlaagde Open Steen Asfalt (OSA) of Overlaagde Steenzetting
- Asfalt (Binnendijks) of Waterbouw-asfalt (Buitendijks)
- Grasbetonsteen
- Funderingsmateriaal
- Zelfsteen
- Filterlaag Harde Bekleding
- Dam Toplaag
- Dam Filterlaag
- Dam Kernmateriaal
- Zettingsmaatregel: Grondverbeteringscunet
- Zettingsmaatregel: Verticale Drainage
- Cunet Materiaal
- Riet
- Halfverharding
- Teenconstructie Toplaag
- Teenconstructie Filterlaag
- Betonband
- Teenschot
- Geotextiel




f1.0	Oplevering Contractdocumenten	Jacco van Kesteren getekend	Han de Jong gecontroleerd	Sander Post akkoord	02-09-2024 datum
opdrachtgever Waterschap Zuiderzeeland					
omschrijving Dwarsprofielen versterking IJsselmeerdijken					
formaat A1	schaal 1:250	fase Planuitwerking	bladz. 10	van 16	documentstatus Definitief
			projectnummer / tekeningnummer BI8482-100-101		


DWP - Contract

Meerdijk Zuid - Voorland Flevokust

DWP-011

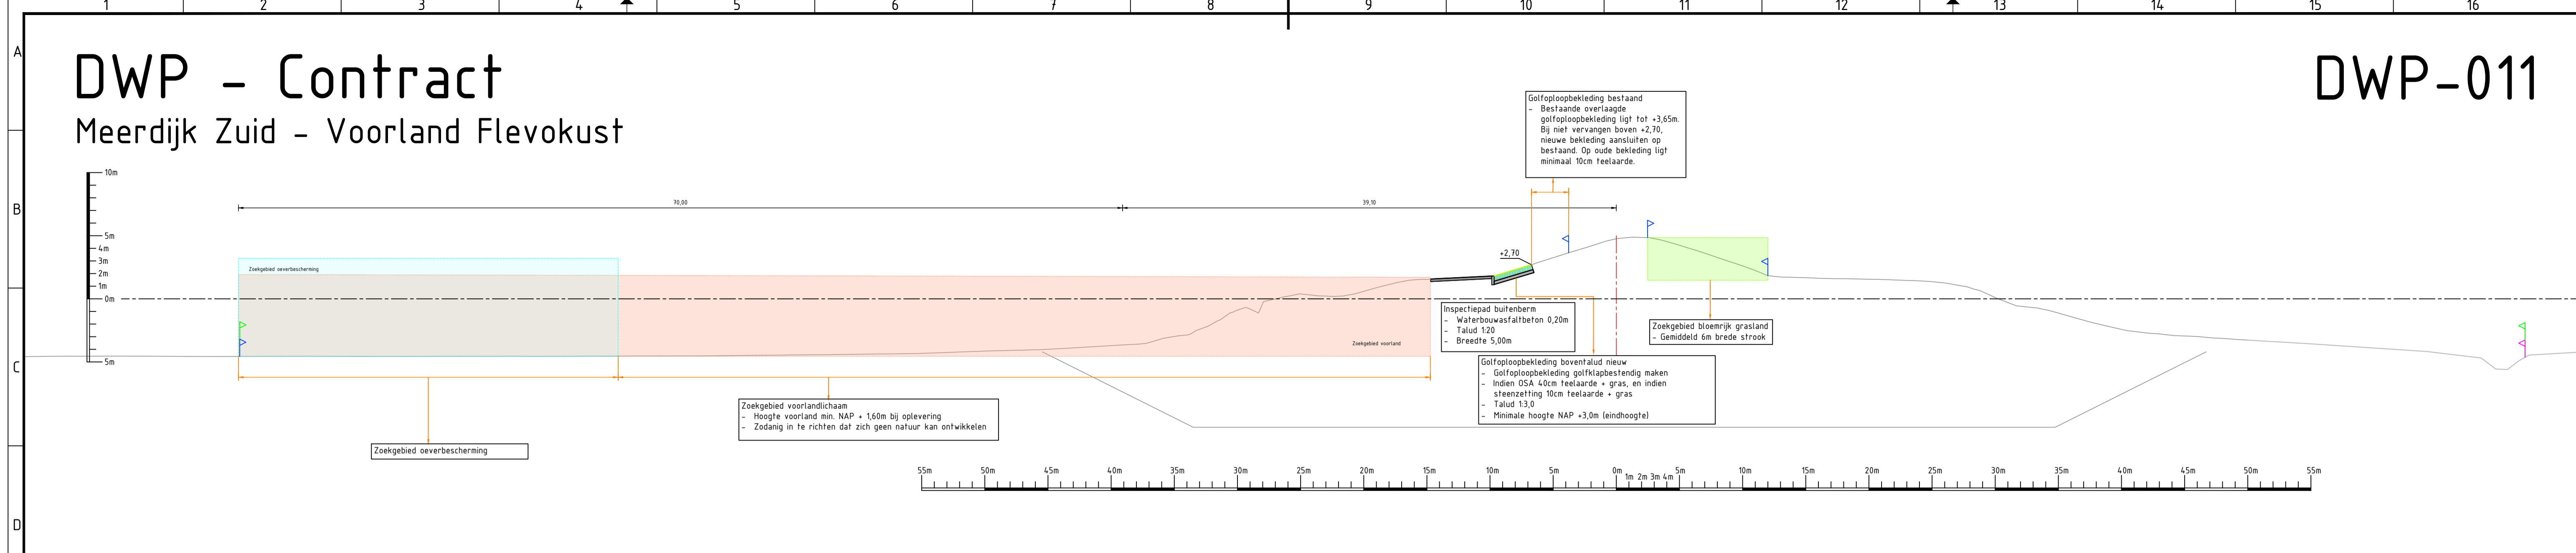


DWP - Referentieontwerp

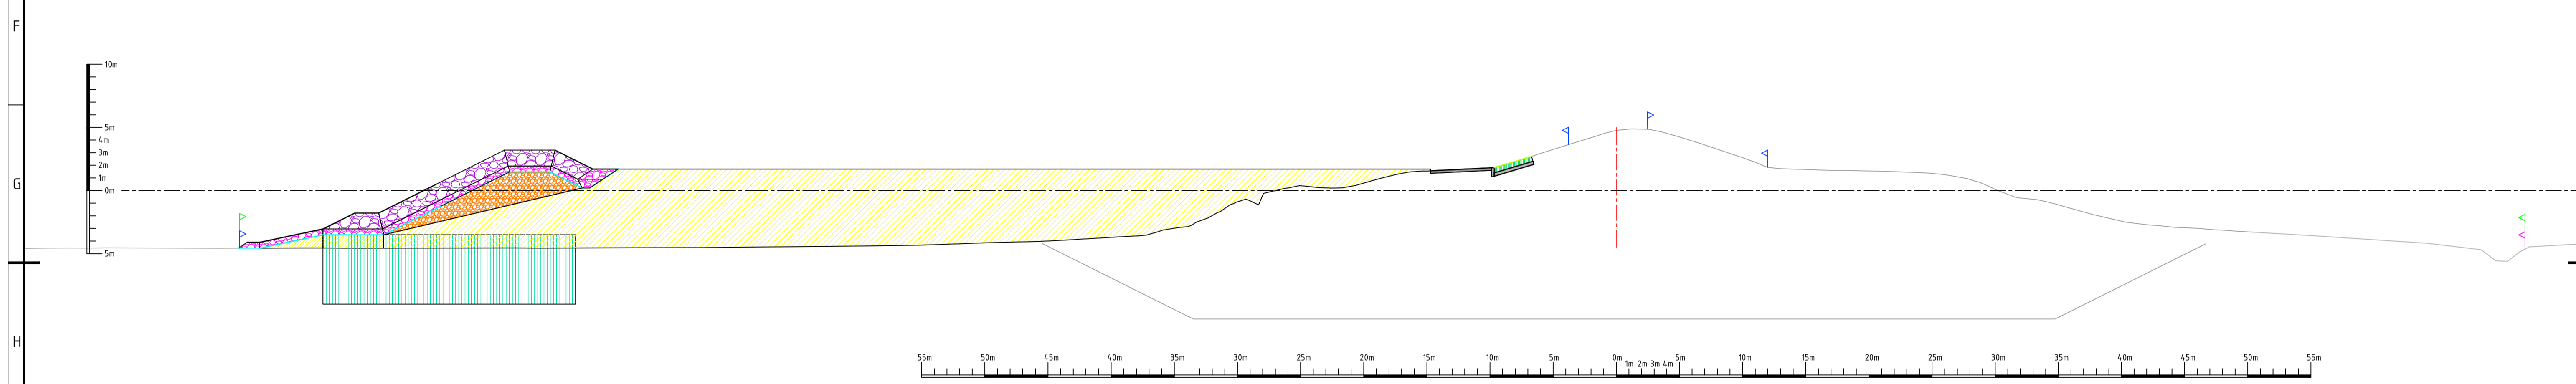

Algemene opmerkingen:
 - Maten in meters tenzij anders aangegeven
 - Hoogtemaatvoering in meters t.o.v. NAP
 - Coördinaten in meters t.o.v. rijksdriehoekenstelsel

Legenda:

- | | | | | | | |
|------------------------------------|-------------------------------|--|--|---|----------------------------|------------|
| Zoekgebied Vooroeverdam | Zoekgebied Teenconstructie | Teelaarde | Asphalt (Binnendijks) of Waterbouwasfalt (Buitendijks) | Dam Toplaag | Cunet Materiaal | Betonband |
| Zoekgebied Waterbergingszone | Zoekgebied Bloemrijk Grasland | Klei | Grasbetonsteen | Dam Filterlaag | Riet | Teenschot |
| Zoekgebied Vooroeverlichaam | Beheergrenzen | Kernmateriaal / Zand | Funderingsmateriaal | Dam Kernmateriaal | Halfverharding | Geotextiel |
| Zoekgebied Rietzone en Beheerinfra | Systeimgrenzen | Overlaagde Open Steen Asphalt (OSA) of Overlaagde Steenzetting | Zelfsteen | Zettingsmaatregel: Grondverbeteringscunet | Teenconstructie Toplaag | |
| | Werkgrenzen | | Filterlaag Harde Bekleding | Zettingsmaatregel: Verticale Drainage | Teenconstructie Filterlaag | |

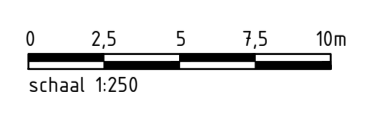


f1.0	Oplevering Contractdocumenten	Jacco van Kesteren	Han de Jong	Sander Post	02-09-2024
revisie	omschrijving	getekend	gecontroleerd	akkoord	datum
opdrachtgever	Waterschap Zuiderzeeland	project Versterking IJsselmeerdijk			
omschrijving	Dwarsprofielen versterking IJsselmeerdijken	documentstatus Definitief			
documentversie	f1.0	projectnummer / tekeningnummer BI8482-100-101			
formaat	A1	schaal	1:250	fase	Planuitwerking
bladnr.	11	van	16		


DWP - Contract

Meerdijk Midden - Zuid

DWP-12

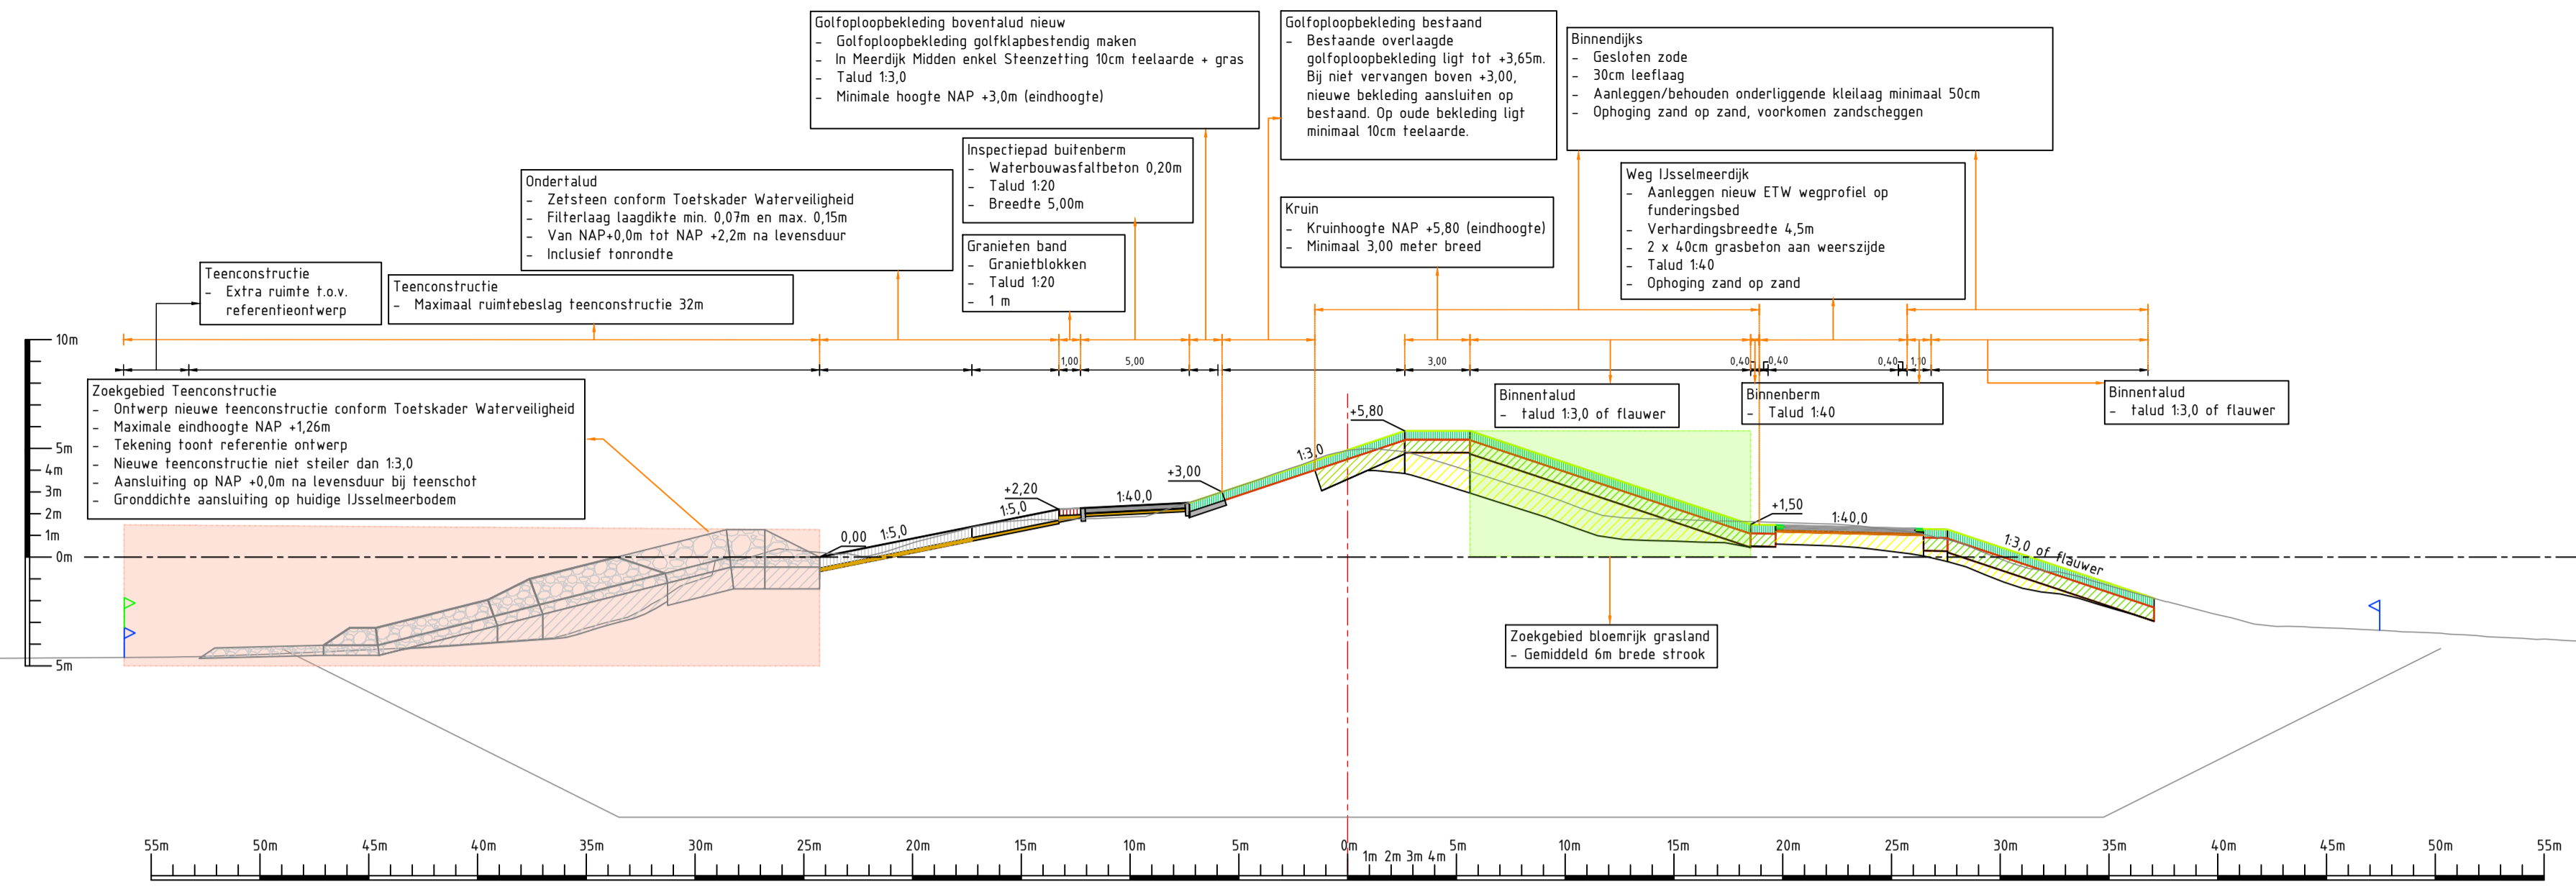


DWP - Referentieontwerp

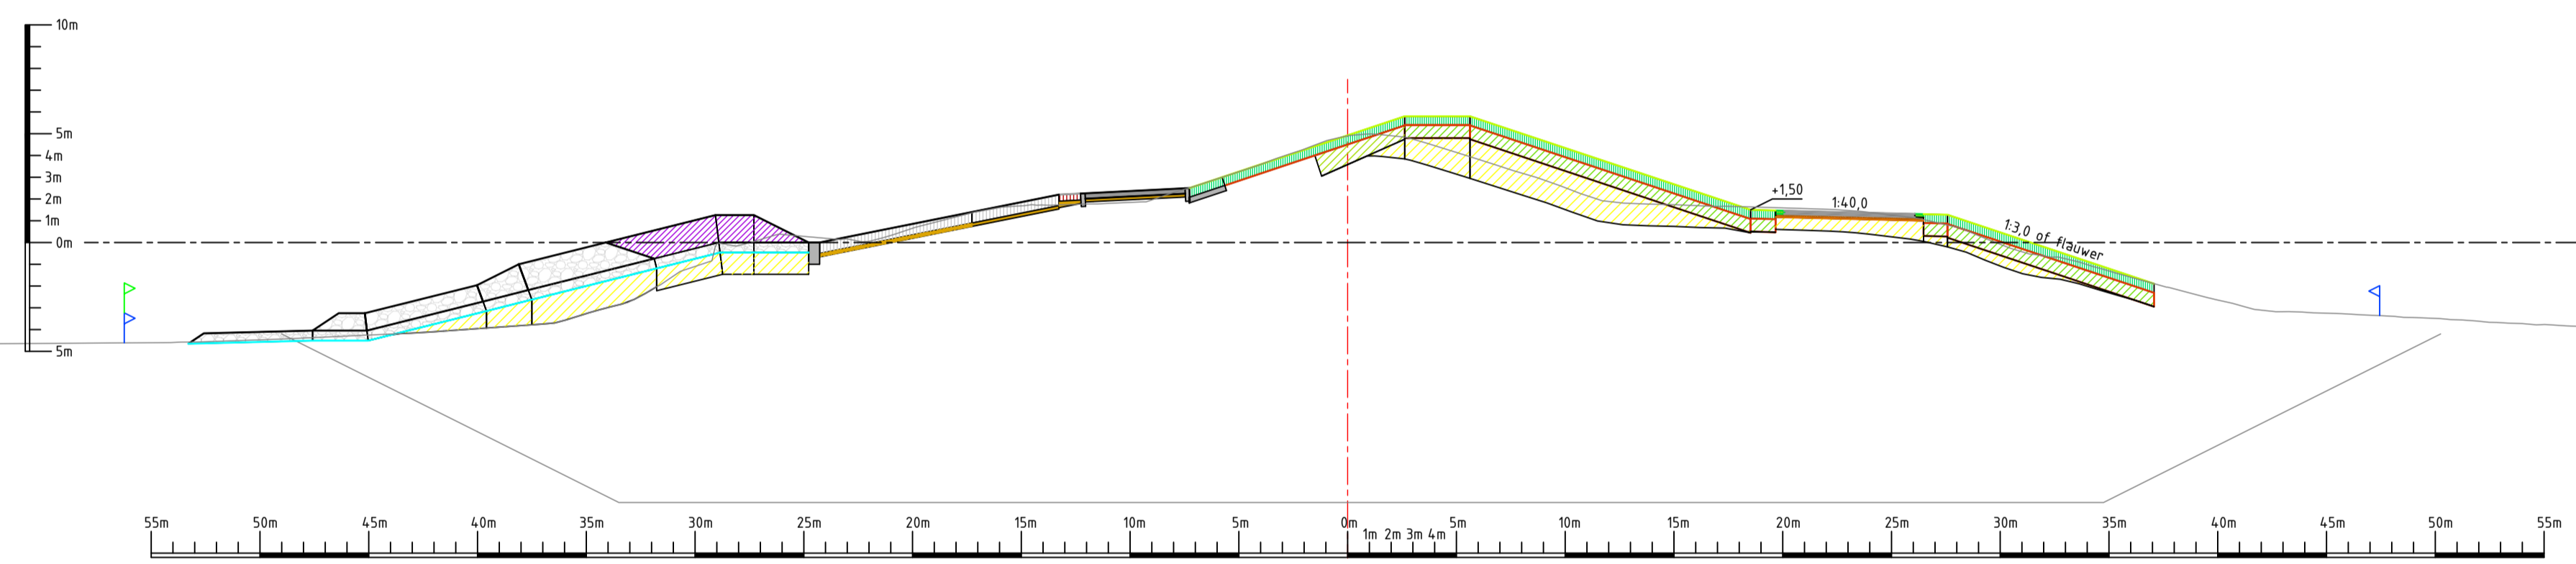


Algemene opmerkingen:
 - Maten in meters tenzij anders aangegeven
 - Hoogtemaatvoering in meters t.o.v. NAP
 - Coördinaten in meters t.o.v. rijkdriehoekenstelsel

Legenda:


- Zoekgebied Vooroeverdam
- Zoekgebied Waterbergingszone
- Zoekgebied Vooroeverlichaam
- Zoekgebied Rietzone en Beheerinfra
- Zoekgebied Teeenconstructie
- Zoekgebied Bloemrijk Grasland
- Beheergrenzen
- Systeimgrenzen
- Werkgrenzen
- Teelaarde
- Klei
- Kernmateriaal / Zand
- Overlaagde Open Steen Asphalt (OSA) of Overlaagde Steenzetting
- Asphalt (Binnendijks) of Waterbouwasfalt (Buitendijks)
- Grasbetonsteen
- Funderingsmateriaal
- Zelfsteen
- Filterlaag Harde Bekleding
- Dam Toplaag
- Dam Filterlaag
- Dam Kernmateriaal
- Zettingsmaatregel: Grondverbeteringscunet
- Zettingsmaatregel: Verticale Drainage
- Cunet Materiaal
- Riet
- Halfverharding
- Teeenconstructie Toplaag
- Teeenconstructie Filterlaag
- Betonband
- Teenschot
- Geotextiel

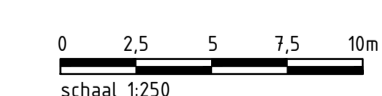

fl.0	Oplevering Contractdocumenten	Jacco van Kesteren	Han de Jong	Sander Post	02-09-2024
revisie	omschrijving	getekend	gecontroleerd	akkoord	datum
opdrachtgever	Waterschap Zuiderzeeland	project		Versterking IJsselmeerdijk	
omschrijving	Dwarsprofielen versterking IJsselmeerdijken	documentstatus		documentversie	
formaat	A1	schaal	1:250	fase	Planuitwerking
bladz.	12	van	16	projectnummer / tekeningnummer	BI8482-100-101
		documentstatus		Definitief	
		documentversie		fl.0	

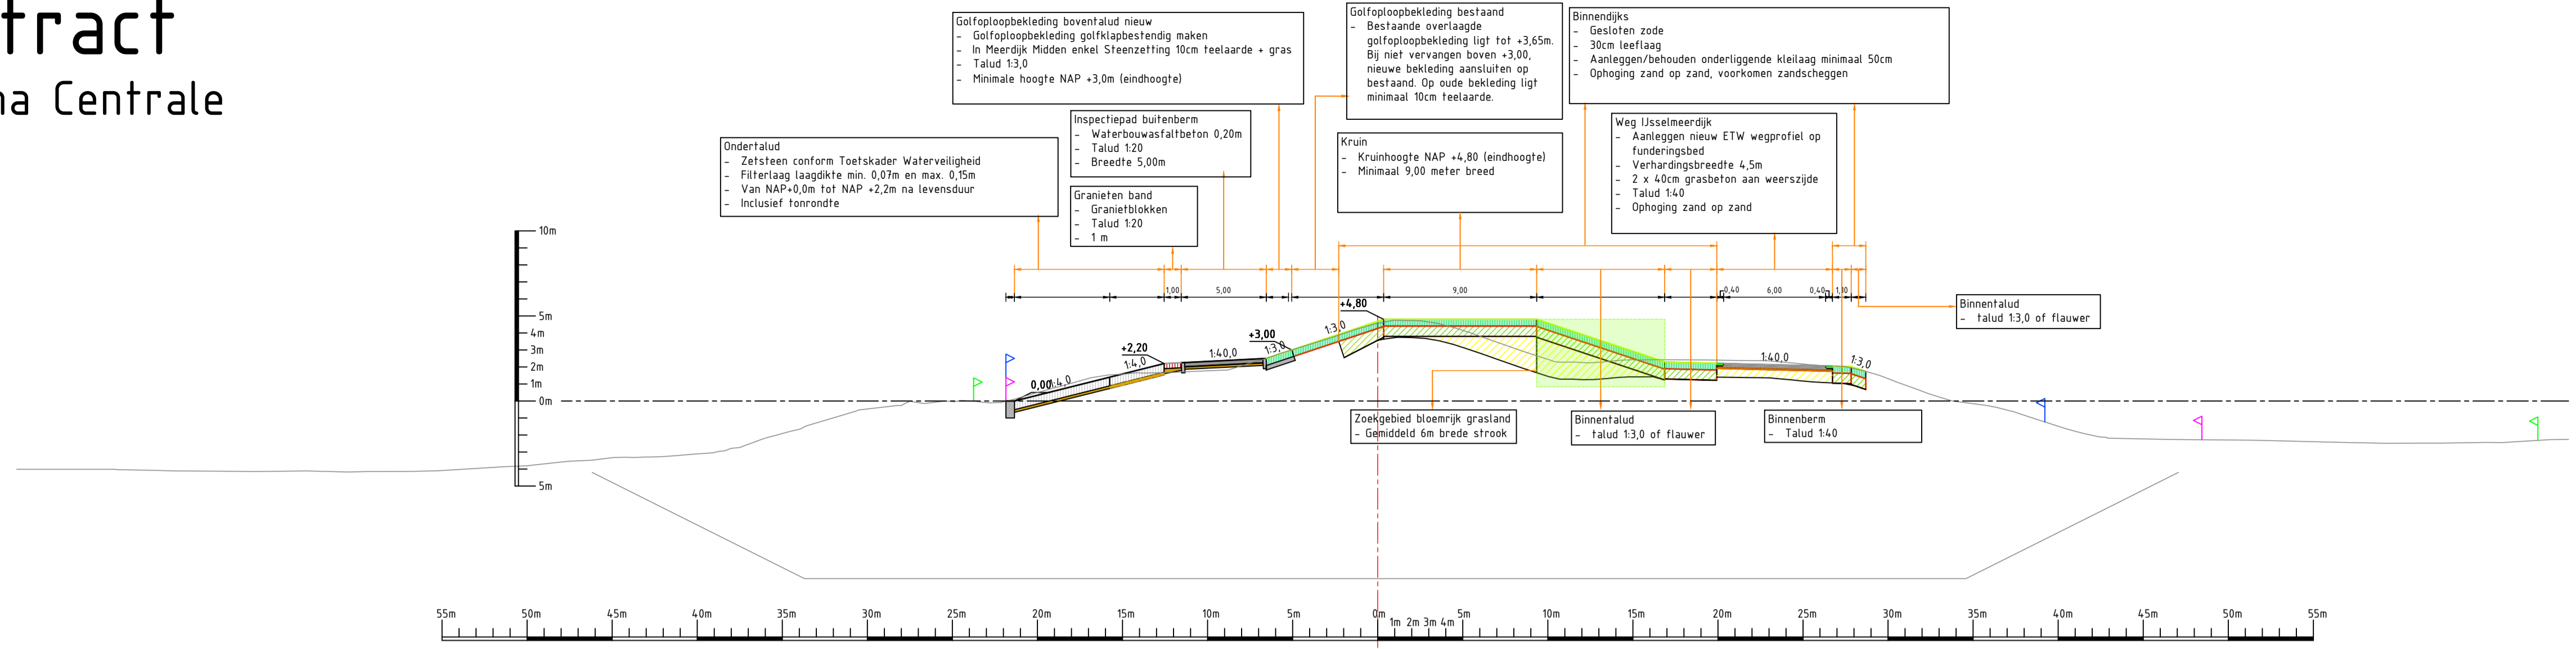

DWP - Referentieontwerp

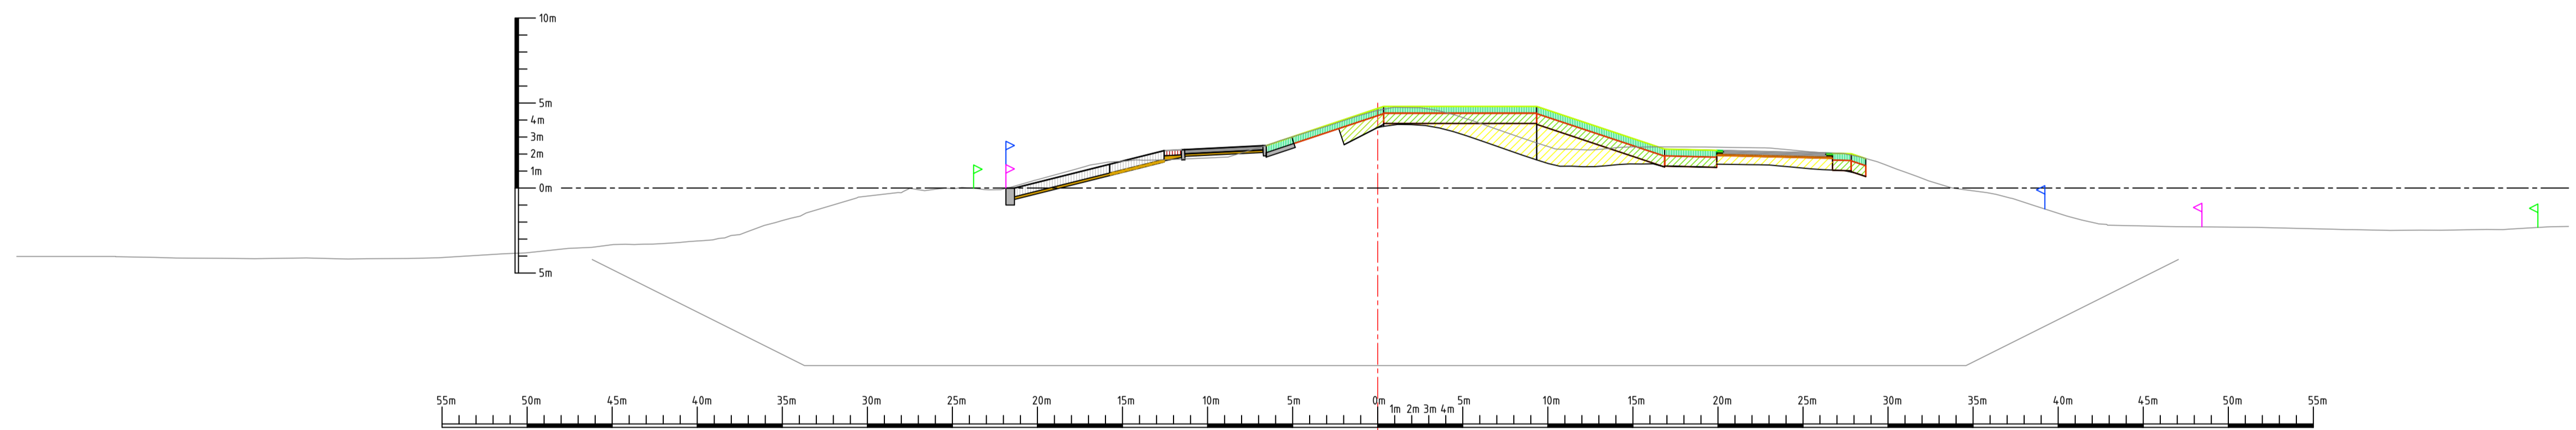

Algemene opmerkingen:
 - Maten in meters tenzij anders aangegeven
 - Hoogtemaatvoering in meters t.o.v. NAP
 - Coördinaten in meters t.o.v. rijkdriehoekenstelsel

Legenda:

- Zoekgebied Vooroeverdam
- Zoekgebied Waterbergingszone
- Zoekgebied Vooroeverlichaam
- Zoekgebied Rietzone en Beheerinfra

- Zoekgebied Teenconstructie
- Zoekgebied Bloemrijk Grasland
- Beheergrenzen
- Systeimgrenzen
- Werkgrenzen


- Teelaarde
- Klei
- Kernmateriaal / Zand
- Overlaagde Open Steen Asphalt (OSA) of Overlaagde Steenzetting

- Asphalt (Binnendijks) of Waterbouwasfalt (Buitendijks)
- Grasbetonsteen
- Funderingsmateriaal
- Zelfsteen
- Filterlaag Harde Bekleding

- Dam Toplaag
- Dam Filterlaag
- Dam Kernmateriaal
- Zettingsmaatregel: Grondverbeteringscunet
- Zettingsmaatregel: Verticale Drainage

- Cunet Materiaal
- Riet
- Halfverharding
- Teenconstructie Toplaag
- Teenconstructie Filterlaag

- Betonband
- Teenschot
- Geotextiel

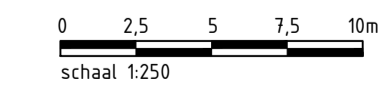


fl.0	Oplevering Contractdocumenten	Jacco van Kesteren	Han de Jong	Sander Post	02-09-2024
revisie	omschrijving	getekend	gecontroleerd	akkoord	datum
opdrachtgever	Waterschap Zuiderzeeland	project		Versterking IJsselmeerdijk	
omschrijving	Dwarsprofielen versterking IJsselmeerdijken	documentstatus		documentversie	
		Definitief		f1.0	
formaat	A1	schaal	1:250	fase	Planuitwerking
		bladz.	13	van	16
		projectnummer / tekeningnummer	BI8482-100-101		


DWP - Contract

Meerdijk Midden Noord

DWP-14

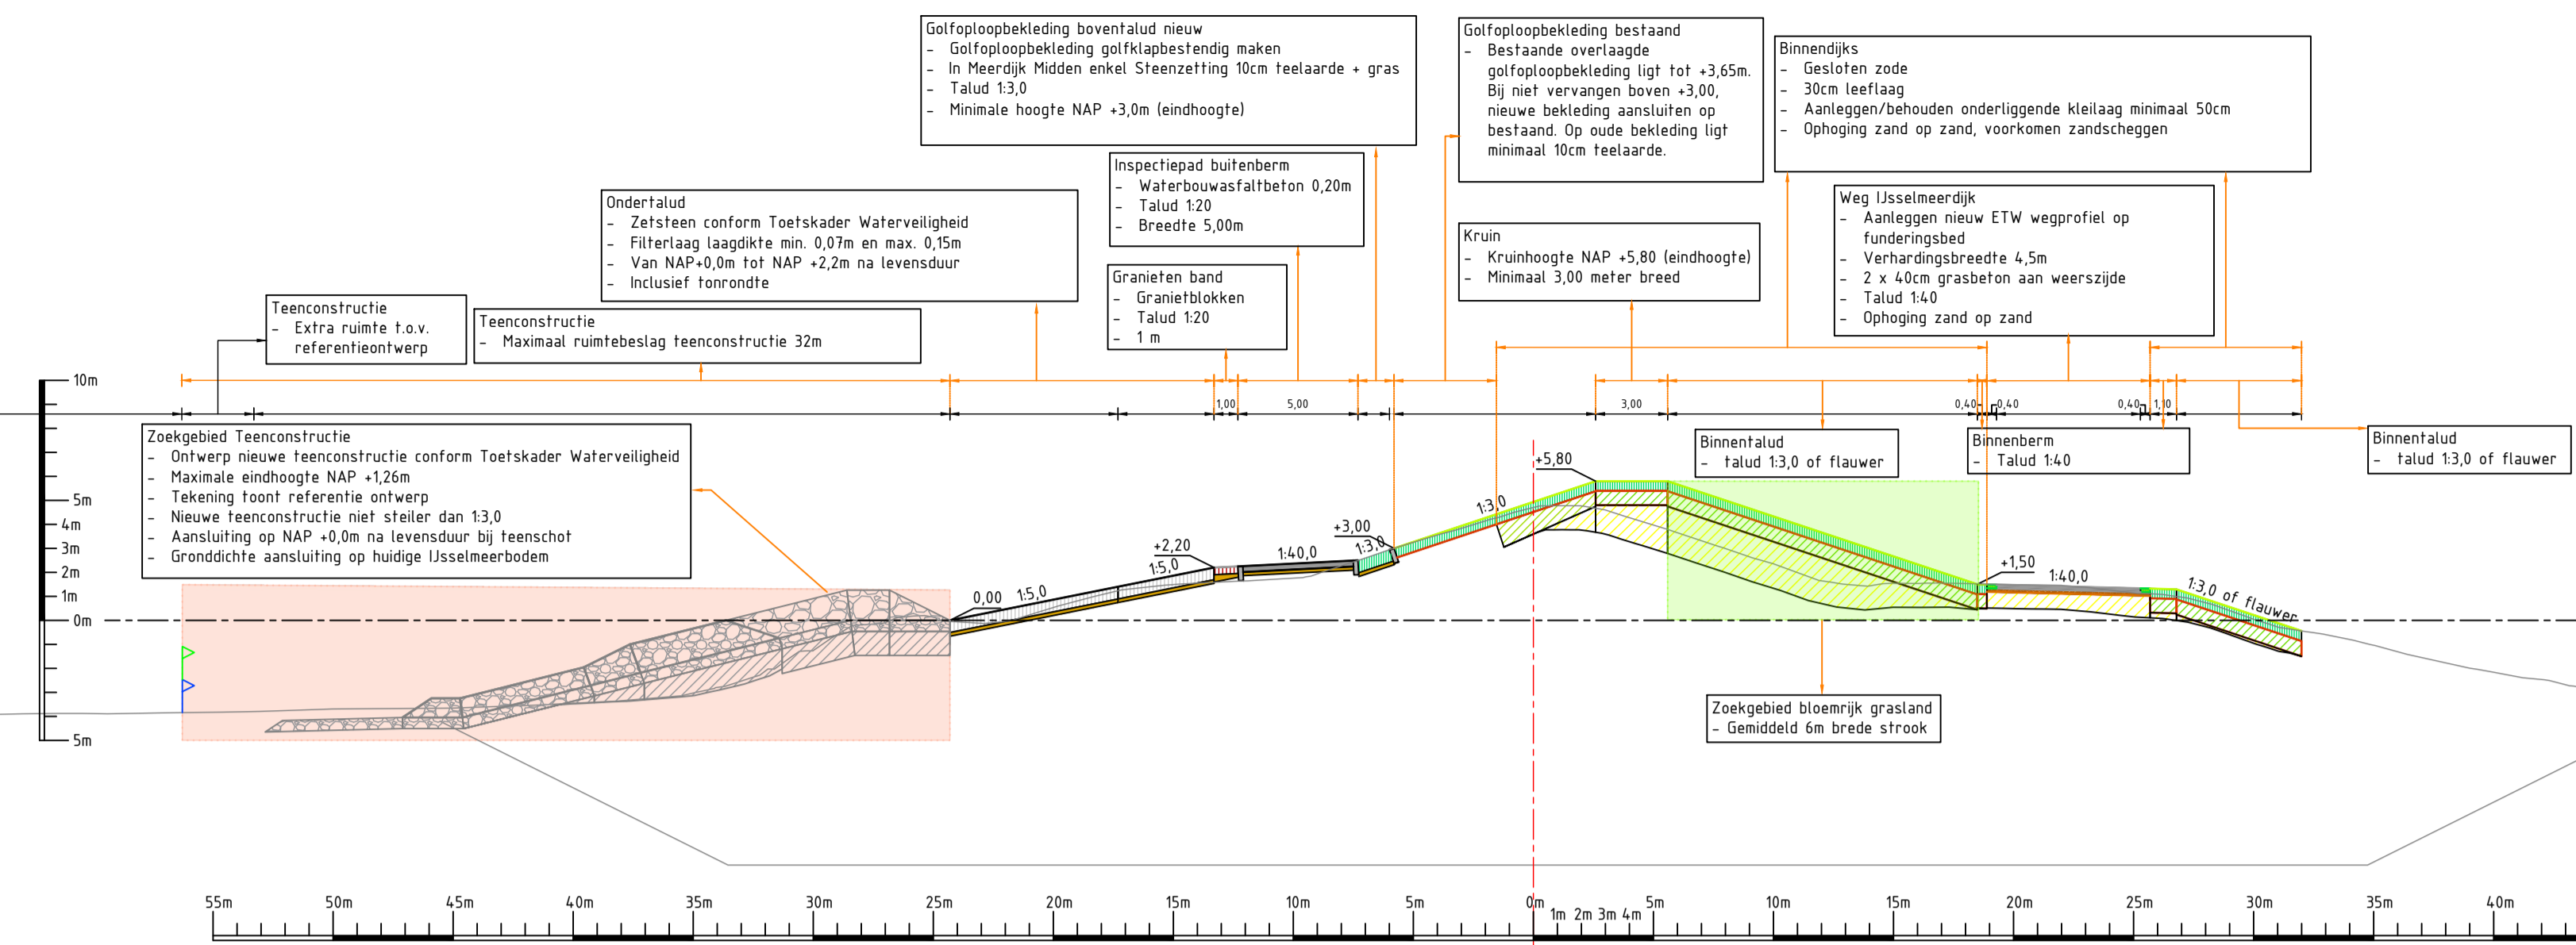

DWP - Referentieontwerp

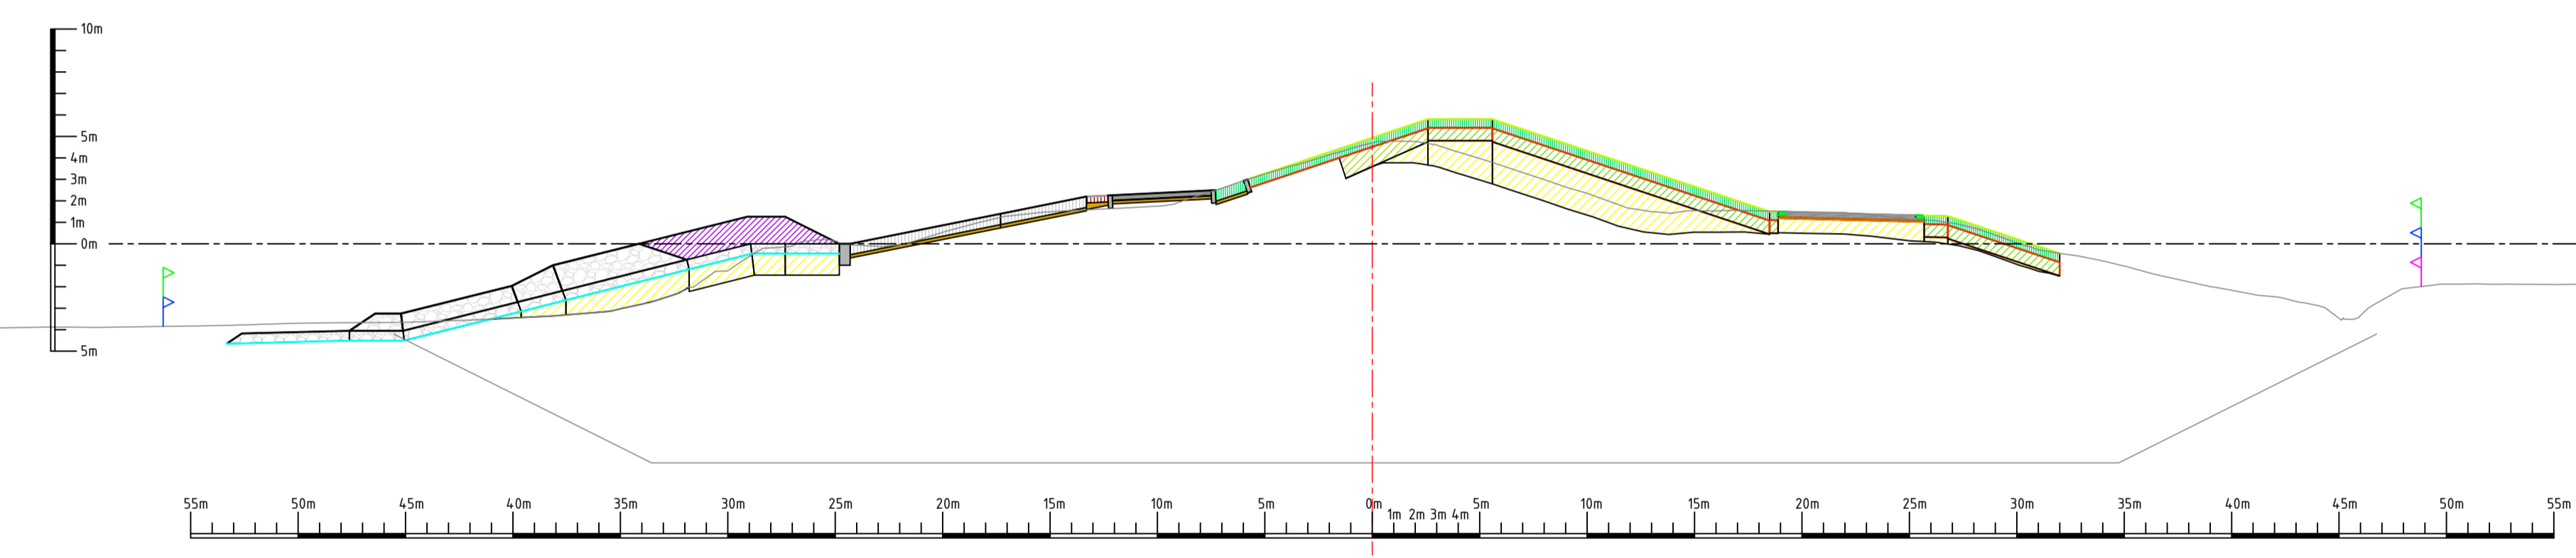

Algemene opmerkingen:
 - Maten in meters tenzij anders aangegeven
 - Hoogtemaatvoering in meters t.o.v. NAP
 - Coördinaten in meters t.o.v. rijkdriehoekenstelsel

Legenda:

- Zoekgebied Vooroeverdam
- Zoekgebied Waterbergingszone
- Zoekgebied Vooroeverlichaam
- Zoekgebied Rietzone en Beheerinfra

- Zoekgebied Teenconstructie
- Zoekgebied Bloemrijk Grasland
- Beheergrenzen
- Systeimgrenzen
- Werkgrenzen

- Teelaarde
- Klei
- Kernmateriaal / Zand
- Overlaagde Open Steen Asfalt (OSA) of Overlaagde Steenzetting

- Asphalt (Binnendijks) of Waterbouwasfalt (Buitendijks)
- Grasbetonsteen
- Funderingsmateriaal
- Zelfsteen
- Filterlaag Harde Bekleding

- Dam Toplaag
- Dam Filterlaag
- Dam Kernmateriaal
- Zettingsmaatregel: Grondverbettingscunet
- Zettingsmaatregel: Verticale Drainage

- Cunet Materiaal
- Riet
- Halfverharding
- Teenconstructie Toplaag
- Teenconstructie Filterlaag

- Betonband
- Teenschot
- Geotextiel




fl.0	Oplevering Contractdocumenten	Jacco van Kesteren	Han de Jong	Sander Post	02-09-2024
revisie	omschrijving	getekend	gecontroleerd	akkoord	datum
opdrachtgever	Waterschap Zuiderzeeland		project		
		ZUIDERZEE LAND		Versterking IJsselmeerdijk	
omschrijving	Dwarsprofielen versterking IJsselmeerdijken		documentstatus	documentversie	
		Definitief		f1.0	
formaat	schaal	fase	bladnr.	van	projectnummer / tekeningnummer
A1	1:250	Planuitwerking	14	16	BI8482-100-101


DWP - Contract

Meerdijk Noord

DWP-15

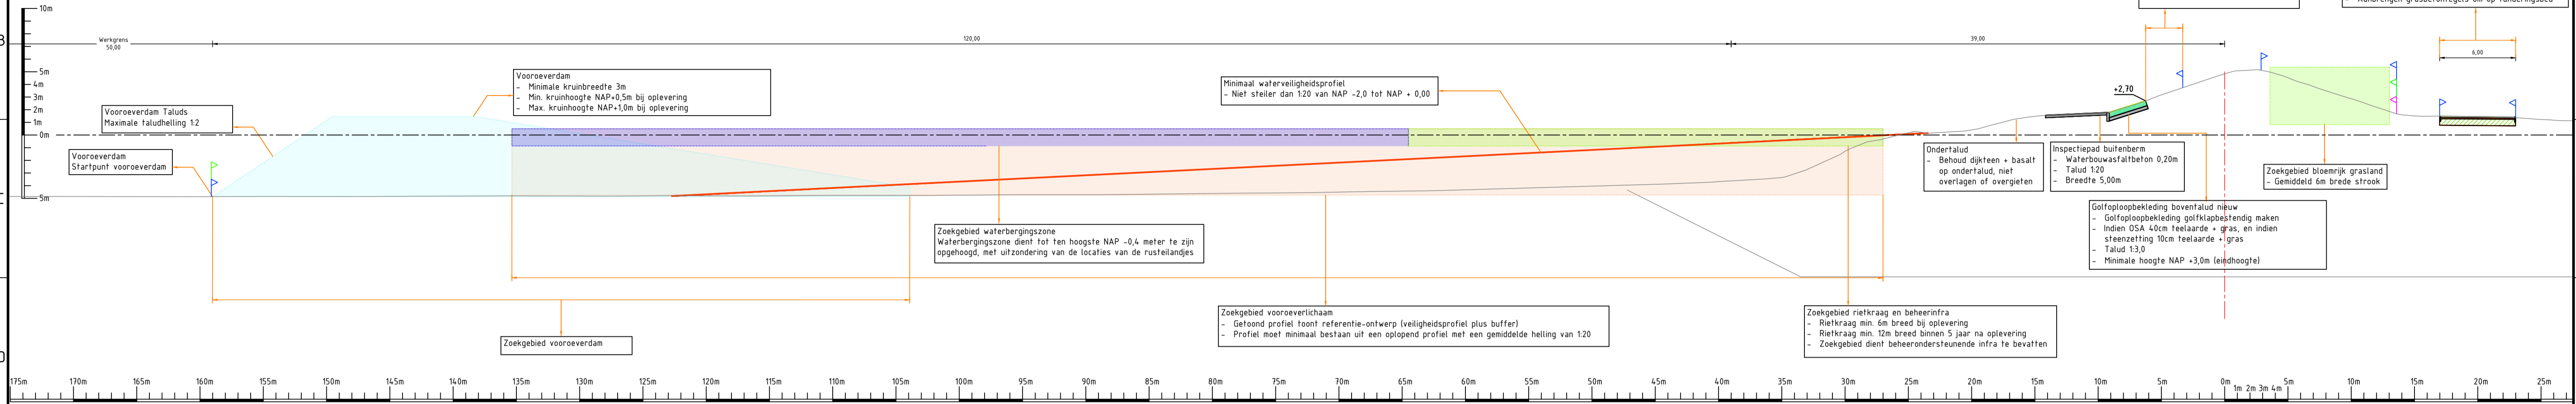


DWP - Referentieontwerp

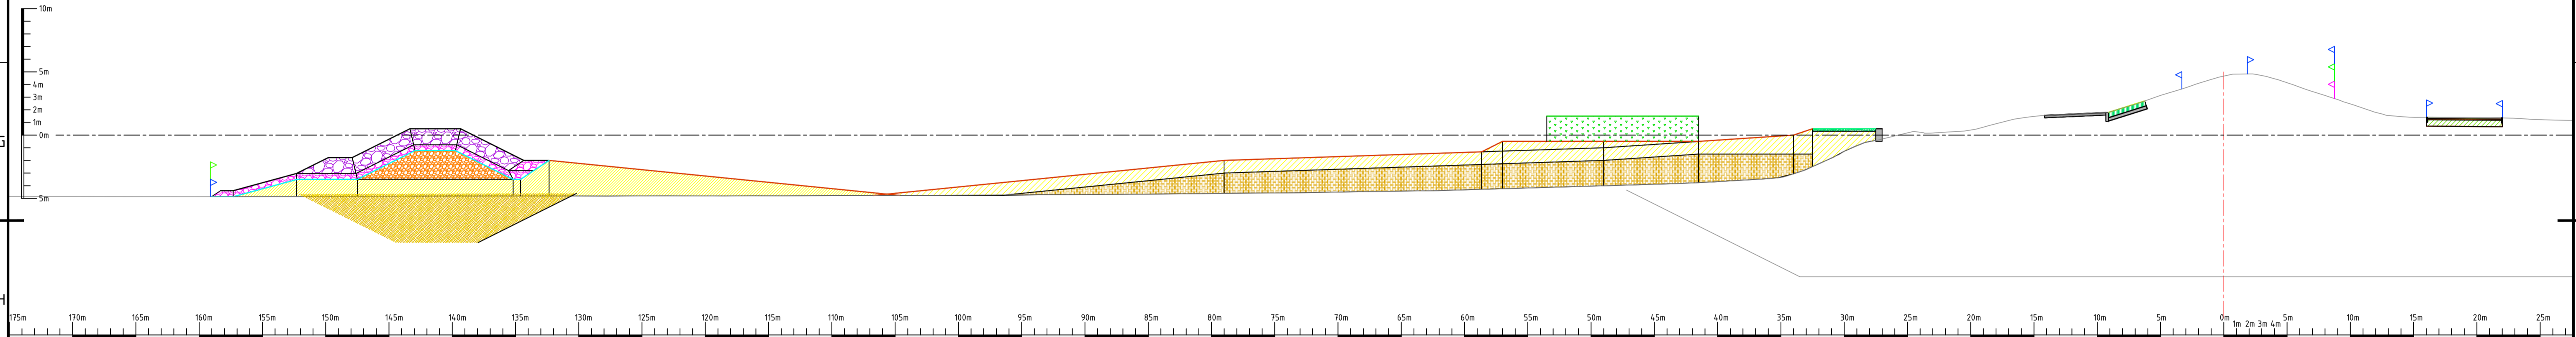

Algemene opmerkingen:
- Maten in meters tenzij anders aangegeven
- Hoogtemaatvoering in meters t.o.v. NAP
- Coördinaten in meters t.o.v. rijkdsriehoekenstelsel

Legenda:

Zoekgebied Vooroeverdam	Zoekgebied Teenconstructie	Teelaarde	Asphalt (Binnendijks) of Waterbouwasfalt (Buitendijks)	Dam Toplaag	Cunet Materiaal	Betonband
Zoekgebied Waterbergingszone	Zoekgebied Bloemrijk Grasland	Klei	Grasbetonsteen	Dam Filterlaag	Riet	Teenschot
Zoekgebied Vooroeverlichaam	Beheergrenzen	Kernmateriaal / Zand	Funderingsmateriaal	Dam Kernmateriaal	Halfverharding	Geotextiel
Zoekgebied Rietzone en Beheerinfra	Systeimgrenzen	Overlaagde Open Steen Asphalt (OSA) of Overlaagde Steenzetting	Zelfsteen	Zettingsmaatregel: Grondverbeteringscunet	Teenconstructie Toplaag	
	Werkgrenzen		Filterlaag Harde Bekleding	Zettingsmaatregel: Verticale Drainage	Teenconstructie Filterlaag	

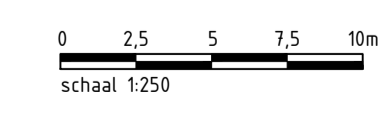


f1.0	Oplevering Contractdocumenten	Jacco van Kesteren	Han de Jong	Sander Post	02-09-2024
revisie	omschrijving	getekend	gecontroleerd	akkoord	datum
opdrachtgever	Waterschap Zuiderzeeland		project		
omschrijving	Dwarsprofielen versterking IJsselmeerdijken		Versterking IJsselmeerdijk		
documentstatus	Definitief		documentversie		
documentversie	f1.0		projectnummer / tekeningnummer		
formaat	A1	schaal	1:250	fase	Planuitwerking
bladnr.	15	van	16	BI8482-100-101	

DWP - Contract


Landtong Ketelbrug

DWP-016

- Ondertalud**
 - Asfalt op ondertalud vervangen voor zetsteen
 - Zetsteen 0,30m dik, aanheelen op bestaande zetsteen
 - Filterlaag laagdikte min. 0,07m en max. 0,15m
 - Filterlaag indien mogelijk hergebruiken
 - Zoveel mogelijk huidig talud handhaven
 - Inclusief toerondte
- Granielen Band**
 - Granieblokken
 - 120
 - 1m breed
- Inspectiepad buitenberm**
 - Waterbouwasfaltbeton 0,20m
 - Talud 1:4,0
 - Breedte 3,50m

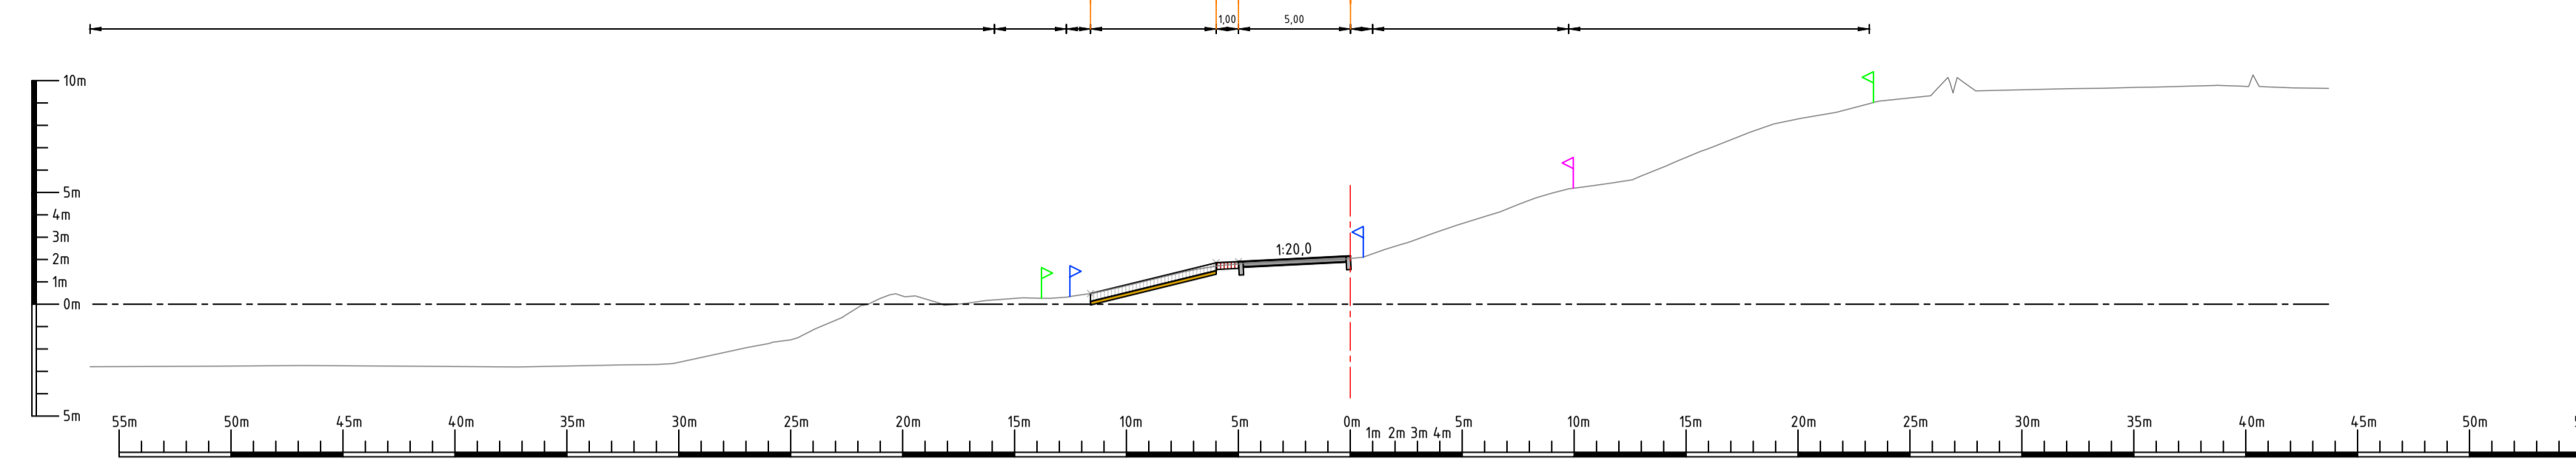

DWP - Referentieontwerp

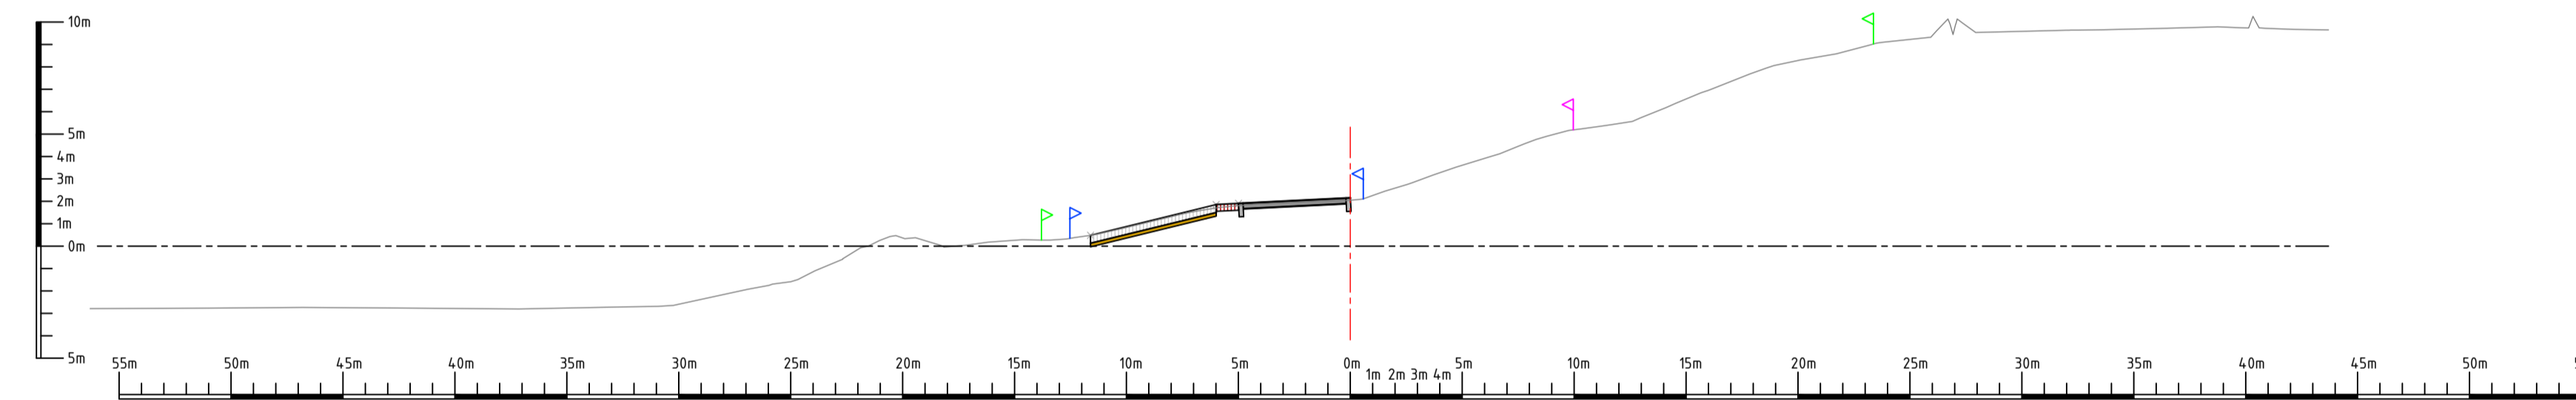

Algemene opmerkingen:
 - Maten in meters tenzij anders aangegeven
 - Hoogtemaatvoering in meters t.o.v. NAP
 - Coördinaten in meters t.o.v. rijkdriehoekenstelsel

Legenda:

- Zoekgebied Vooroeverdam
- Zoekgebied Waterberginszone
- Zoekgebied Vooroeverlichaam
- Zoekgebied Rietzone en Beheerinfra

- Zoekgebied Teenconstructie
- Zoekgebied Bloemrijk Grasland
- Beheergrenzen
- Systeimgrenzen
- Werkgrenzen


- Teelaarde
- Klei
- Kernmateriaal / Zand
- Overlaagde Open Steen Asfalt (OSA) of Overlaagde Steenzetting

- Asfalt (Binnendijks) of Waterbouwasfalt (Buitendijks)
- Grasbetonsteen
- Funderingsmateriaal
- Zetsteen
- Filterlaag Harde Bekleding

- Dam Toplaag
- Dam Filterlaag
- Dam Kernmateriaal
- Zettingsmaatregel: Grondverbeteringscunet
- Zettingsmaatregel: Verticale Drainage

- Cunet Materiaal
- Riet
- Halfverharding
- Teenconstructie Toplaag
- Teenconstructie Filterlaag

- Betonband
- Teenschot
- Geotextiel

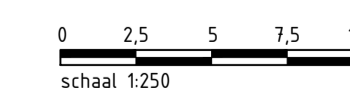

f1.0	Oplevering Contractdocumenten	Jacco van Kesteren	Han de Jong	Sander Post	02-09-2024
revisie	omschrijving	getekend	gecontroleerd	akkoord	datum
opdrachtgever	Waterschap Zuiderzeeland		project		
ZUIDERZEE LAND		Versterking IJsselmeerdijk			
omschrijving	Dwarsprofielen versterking IJsselmeerdijken		documentstatus	documentversie	
Royal HaskoningDHV		Definitief		f1.0	
formaat	schaal	fase	bladz.	van	projectnummer / tekeningnummer
A1	1:250	Planuitwerking	16	16	BI8482-100-101