



DWP - Contract
Meerdijk Noord

DWP-15

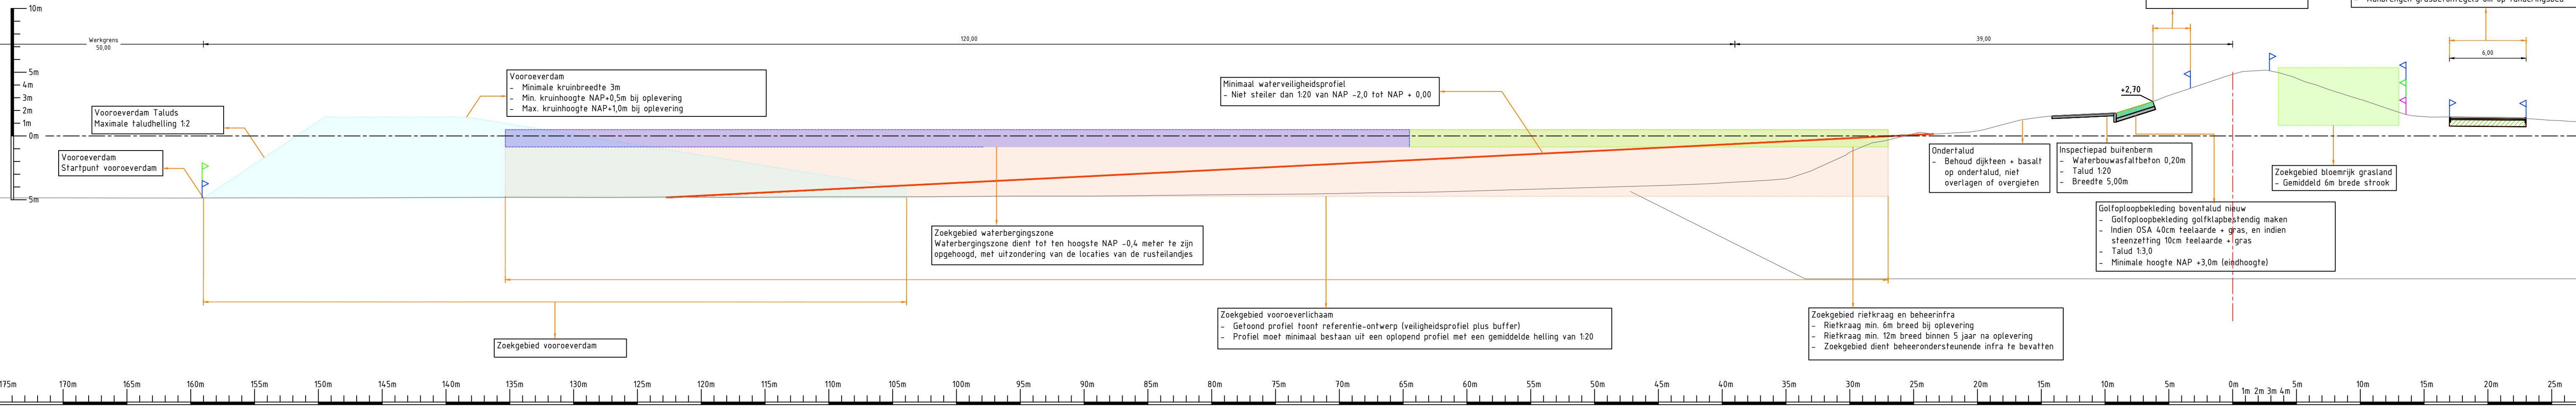

DWP - Referentieontwerp

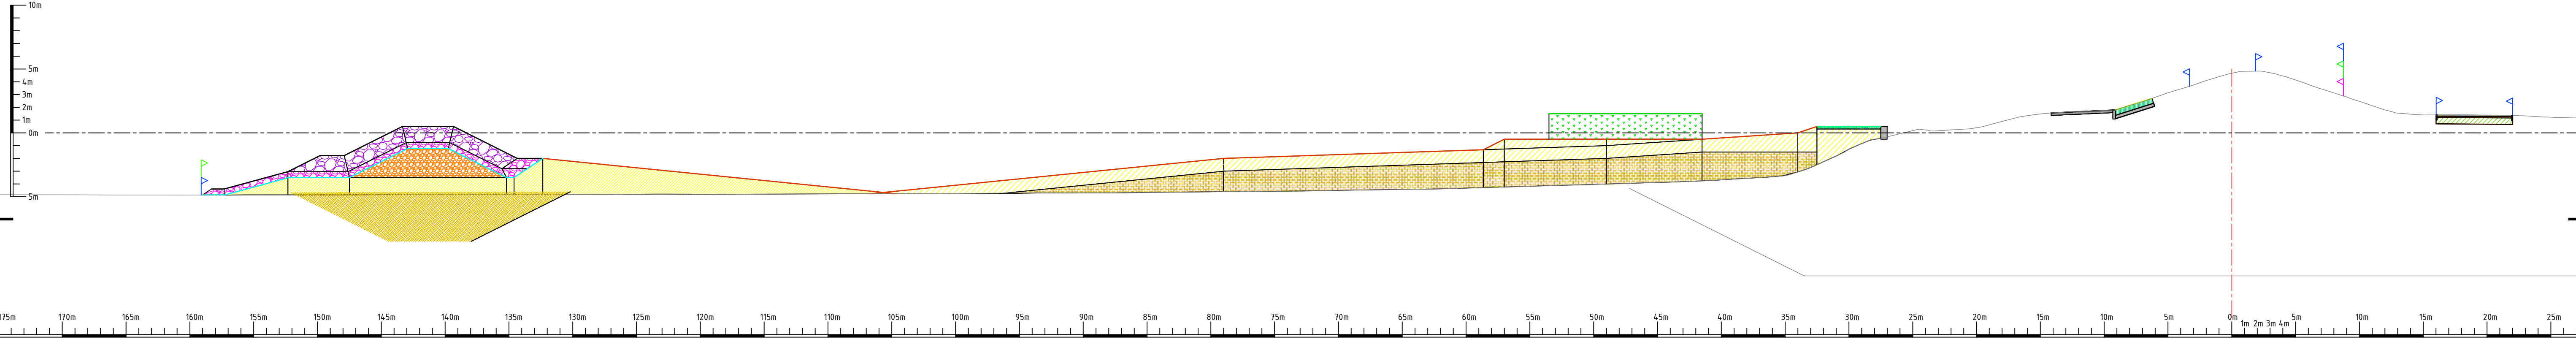

Algemene opmerkingen:

- Maten in meters tenzij anders aangegeven
- Hoogtemaatvoering in meters t.o.v. NAP
- Coördinaten in meters t.o.v. rijkdsriehoekenstelsel

Legenda:

Zoekgebied Vooroeverdam	Zoekgebied Teenconstructie	Teelaarde	Asphalt (Binnendijks) of Waterbouwasfalt (Buitendijks)	Dam Toplaag	Cunet Materiaal	Betonband
Zoekgebied Waterbergingszone	Zoekgebied Bloemrijk Grasland	Klei	Grasbetonsteen	Dam Filterlaag	Riet	Teenschot
Zoekgebied Vooroevertlichaam	Beheergrenzen	Kernmateriaal / Zand	Funderingsmateriaal	Dam Kernmateriaal	Halfverharding	Geotextiel
Zoekgebied Rietzone en Beheerinfra	Systeimgrenzen	Overlaagde Open Steen Asphalt (OSA) of Overlaagde Steenzetting	Zelfsteen	Zettingsmaatregel: Grondverbeteringscunet	Teenconstructie Toplaag	
	Werkgrenzen		Filterlaag Harde Bekleding	Zettingsmaatregel: Verticale Drainage	Teenconstructie Filterlaag	


Projectgegevens:

F1.0 Oplevering Contractdocumenten		Jacco van Kesteren	Han de Jong	Sander Post	02-09-2024
revisie	omschrijving	getekend	gecontroleerd	akkoord	datum
opdrachtgever: Waterschap Zuiderzeeland		project: Versterking IJsselmeerdijk			
omschrijving: Dwarsprofielen versterking IJsselmeerdijken		documentstatus: Definitief			
formaat: A1	schaal: 1:250	fase: Planuitwerking	bladzijde: 15	van: 16	projectnummer / tekeningnummer: BI8482-100-101


DWP – Contract

Landtong Ketelbrug

DWP-016

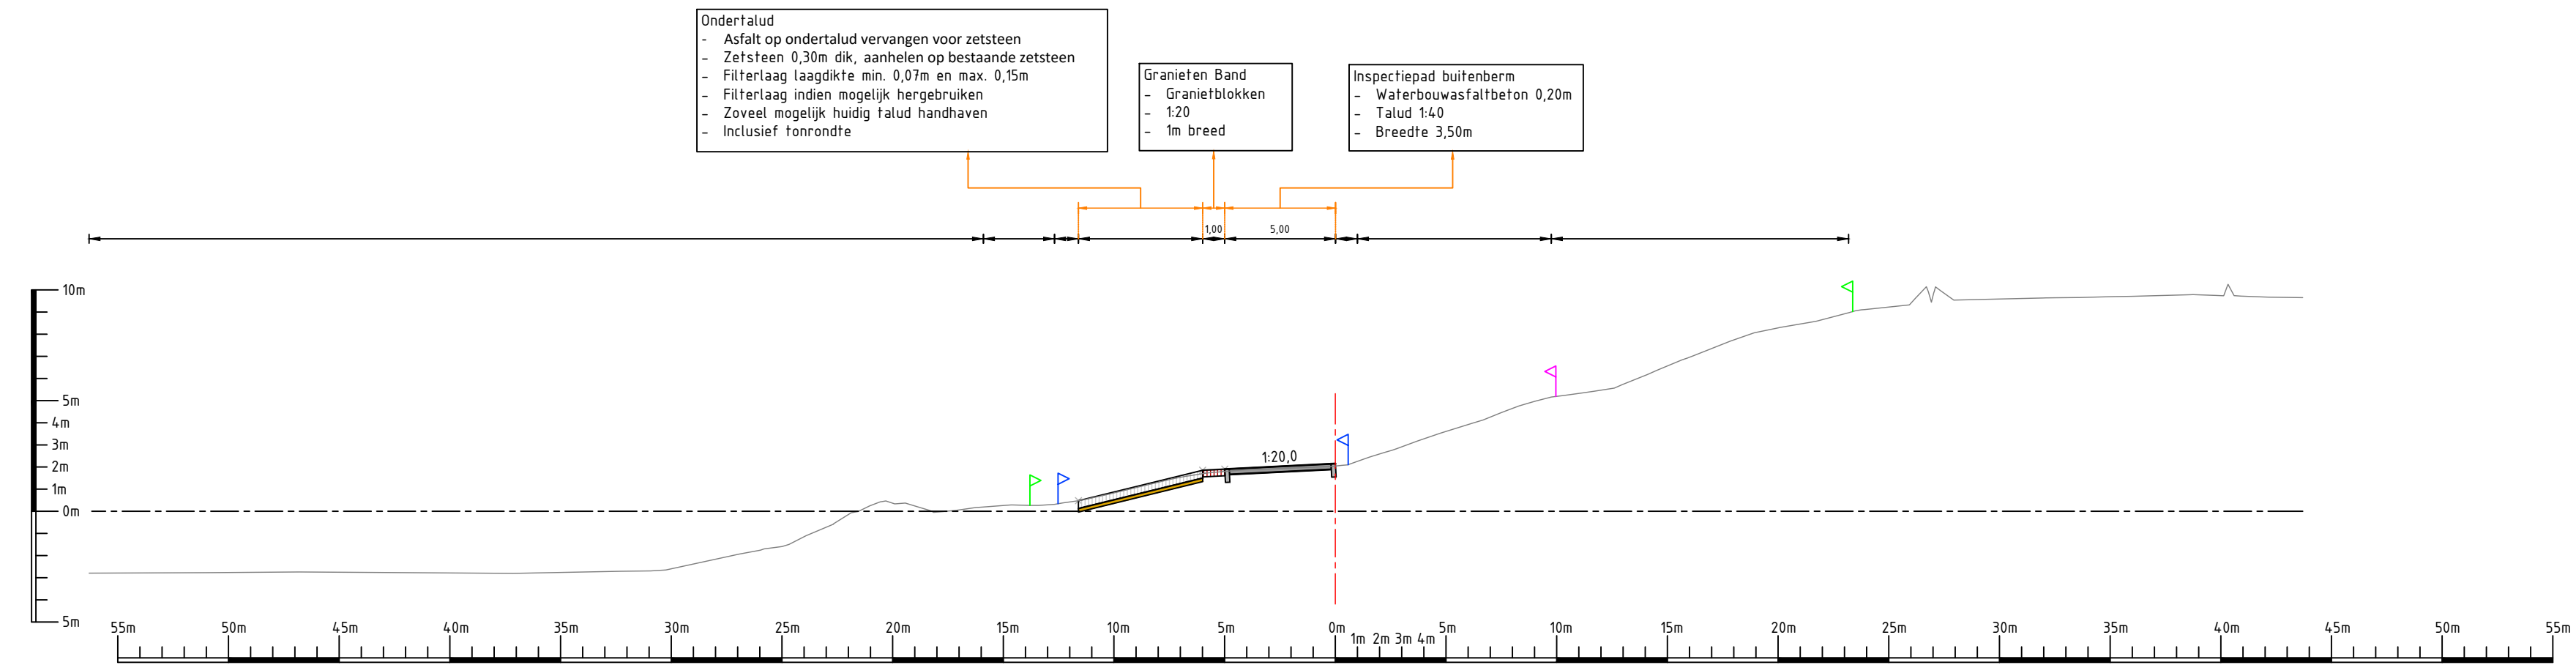

DWP - Referentieontwerp

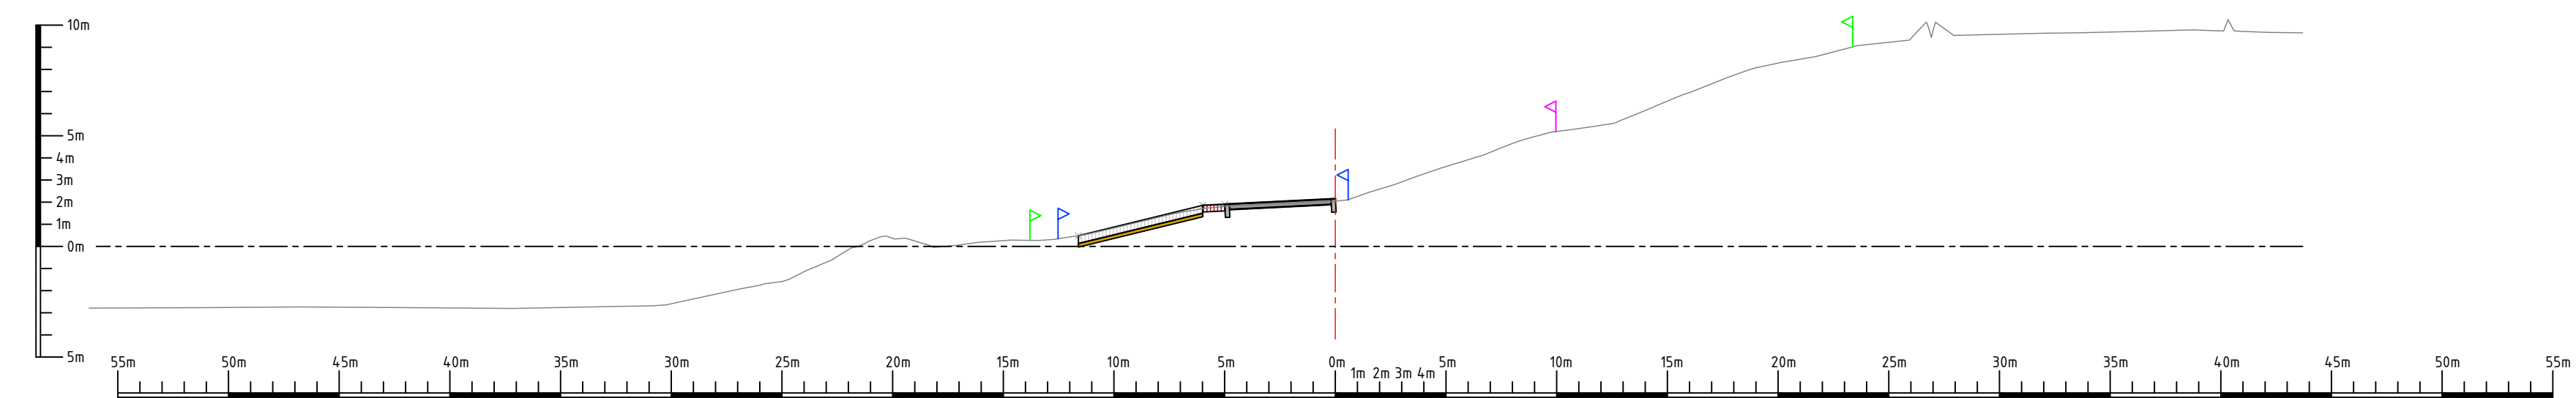

Algemene opmerkingen:

- Maten in meters tenzij anders aangegeven
- Hoogtemaatvoering in meters t.o.v. NAP
- Coördinaten in meters t.o.v. rijsdriehoekenstelsel

Legenda:

-  Zoekgebied Vooroeverdam
 Zoekgebied Waterberginszone
 Zoekgebied Vooroeverlichaam
 Zoekgebied Rietzone en Beheerinfra

-  Zoekgebied Teenconstructie
 Zoekgebied Bloemrijk Grasland
 Beheergrenzen
 Systeemgrenzen
 Werkgrenzen


-  Teelaarde
 Klei
 Kernmateriaal / Zand
 Overlaagde Open Stee
of Overlaagde Steenz


-  Asfalt (Binnendijks) of Waterbouwasfalt (Buitendijks)
-  Grasbetonsteen
-  Funderingsmateriaal
-  Zetsteen
-  Filterlaag Harde Bekleding

-  Dam Toplaag
-  Dam Filterlaag
-  Dam Kernmateriaal
-  Zettingsmaatregel:
Grondverbeteringscunet
-  Zettingsmaatregel:
Verticale Drainage

-  Cunet Materiaal
 Riet
 Halfverharding
 Teenconstructie Toplaag
 Teenconstructie Filterlaag

- Betonband
 Teenschot
 Geotextiel

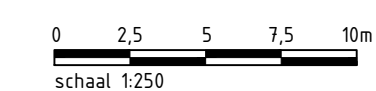

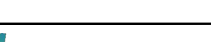r1.0		Oplegvering Contractdocumenten		Jacobs van Kesteren	Han de Jong	Sander Post	02-09-2024
revisie		omschrijving		getekend	gecontroleerd	akkoord	datum
opdrachtgever				project			
				Versterking IJsselmeerdijk			
omschrijving							
Dwarsprofielen versterking IJsselmeerdijken				documentstatus Definitief		documentversie r1.0	
formaat		schaal	fase	bladnr.	van	projectnummer / tekeningnummer	
A1		1:250	Planuitwerking	16	16	BI8482-100-101	