



# DWP - Contract

## Meerdijk Noord

# DWP-15

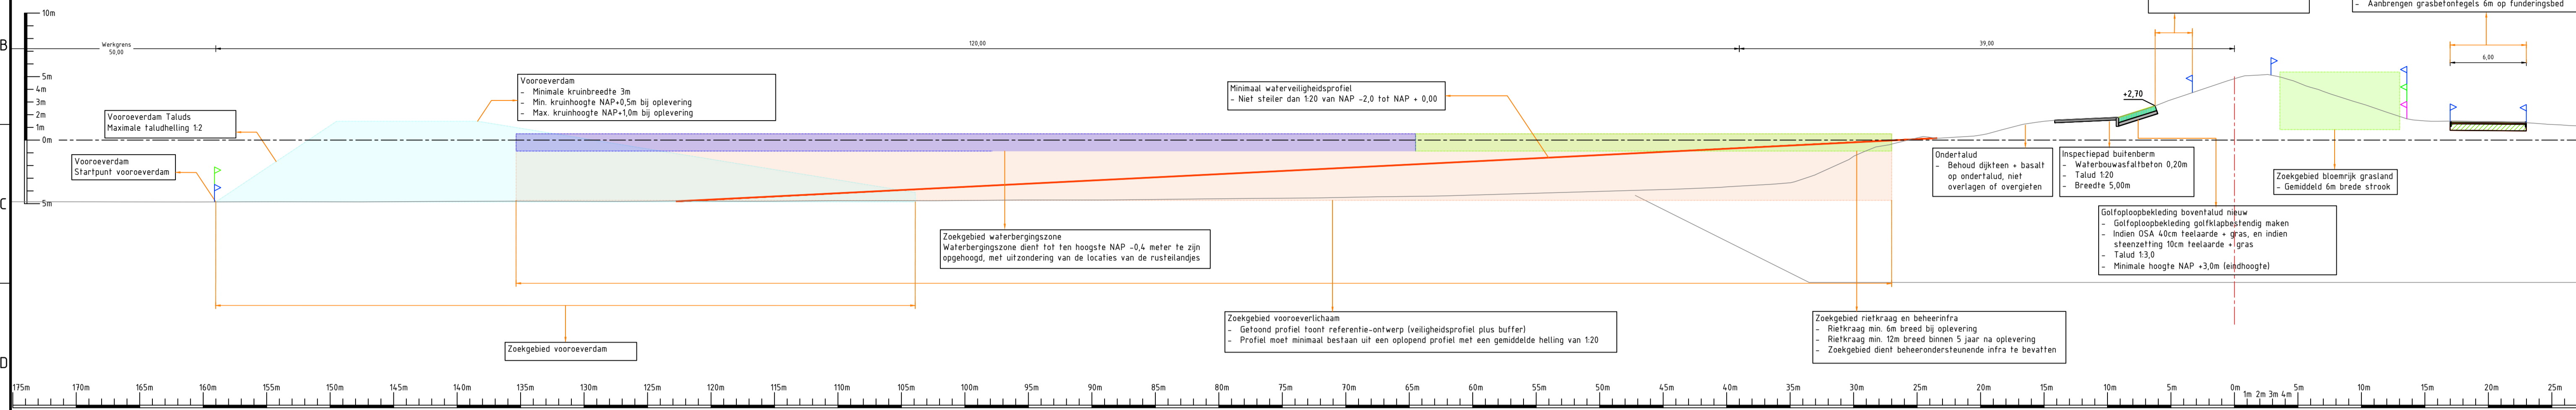

# DWP - Referentieontwerp

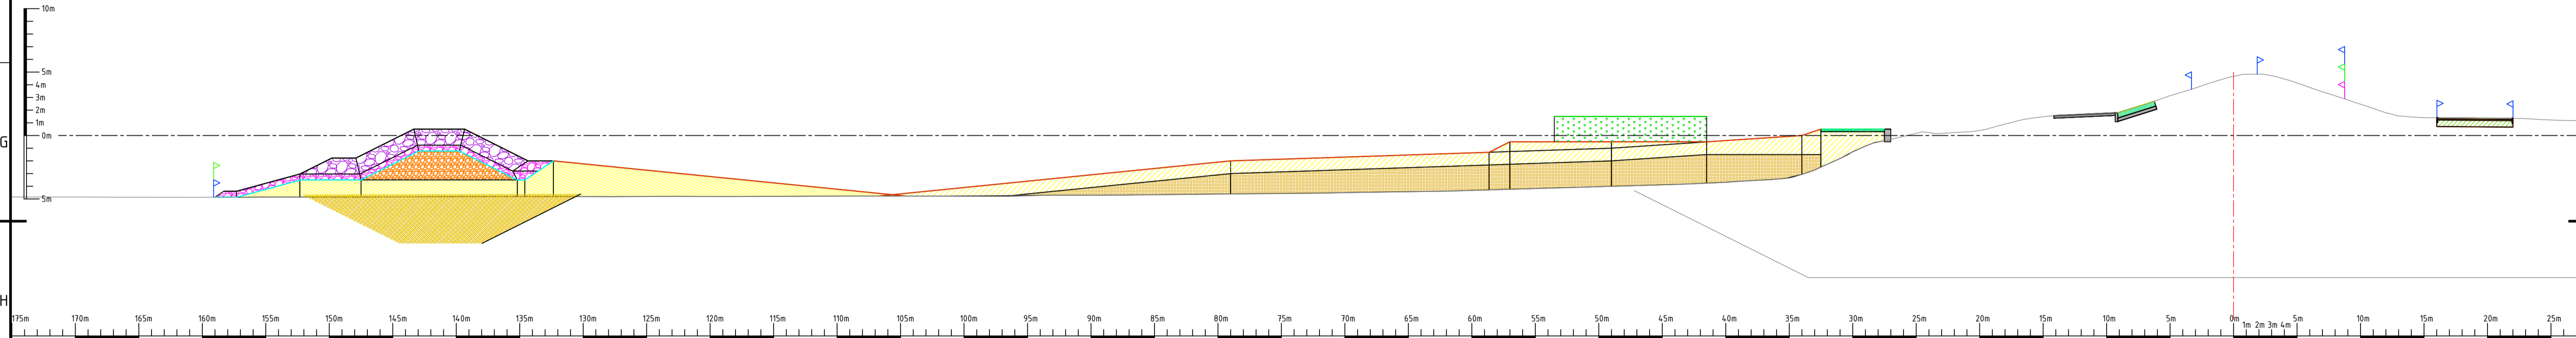

**Algemene opmerkingen:**  
 - Maten in meters tenzij anders aangegeven  
 - Hoogtemaatvoering in meters t.o.v. NAP  
 - Coördinaten in meters t.o.v. rijkdsriehoekenstelsel

**Legenda:**

- Zoekgebied Vooroverdam
- Zoekgebied Waterbergingszone
- Zoekgebied Vooroverlichaam
- Zoekgebied Rietzone en Beheerinfra
- Zoekgebied Teenconstructie
- Zoekgebied Bloemrijk Grasland
- Beheergrenzen
- Systeegrenzen
- Werkgrenzen
- Teelaarde
- Klei
- Kernmateriaal / Zand
- Overlaagde Open Steen Asfalt (OSA) of Overlaagde Steenzetting
- Asfalt (Binnendijks) of Waterbouwasfalt (Buitendijks)
- Grasbetonsteen
- Funderingsmateriaal
- Zelfsteen
- Filterlaag Harde Bekleding
- Dam Toplaag
- Dam Filterlaag
- Dam Kernmateriaal
- Zettingsmaatregel: Grondverbeteringscunet
- Zettingsmaatregel: Verticale Drainage
- Cunet Materiaal
- Riet
- Halfverharding
- Teenconstructie Toplaag
- Teenconstructie Filterlaag
- Betonband
- Teenschot
- Geotextiel




f1.0	Oplevering Contractdocumenten	Jacco van Kesteren	Han de Jong	Sander Post	02-09-2024
revisie	omschrijving	getekend	gecontroleerd	akkoord	datum
opdrachtgever Waterschap Zuiderzeeland		project Versterking IJsselmeerdijk			
omschrijving Dwarsprofielen versterking IJsselmeerdijken		documentstatus Definitief		documentversie f1.0	
formaat A1	schaal 1:250	fase Planuitwerking	bladnr. 15	van 16	projectnummer / tekeningnummer BI8482-100-101

# DWP - Contract


## Landtong Ketelbrug

DWP-016

- Ondertalud**
  - Asfalt op ondertalud vervangen voor zetsteen
  - Zetsteen 0,30m dik, aanheelen op bestaande zetsteen
  - Filterlaag laagdikte min. 0,07m en max. 0,15m
  - Filterlaag indien mogelijk hergebruiken
  - Zoveel mogelijk huidig talud handhaven
  - Inclusief toerondte
- Granieten Band**
  - Granietblokken
  - 120
  - 1m breed
- Inspectiepad buitenberm**
  - Waterbouwasfaltbeton 0,20m
  - Talud 1:4,0
  - Breedte 3,50m

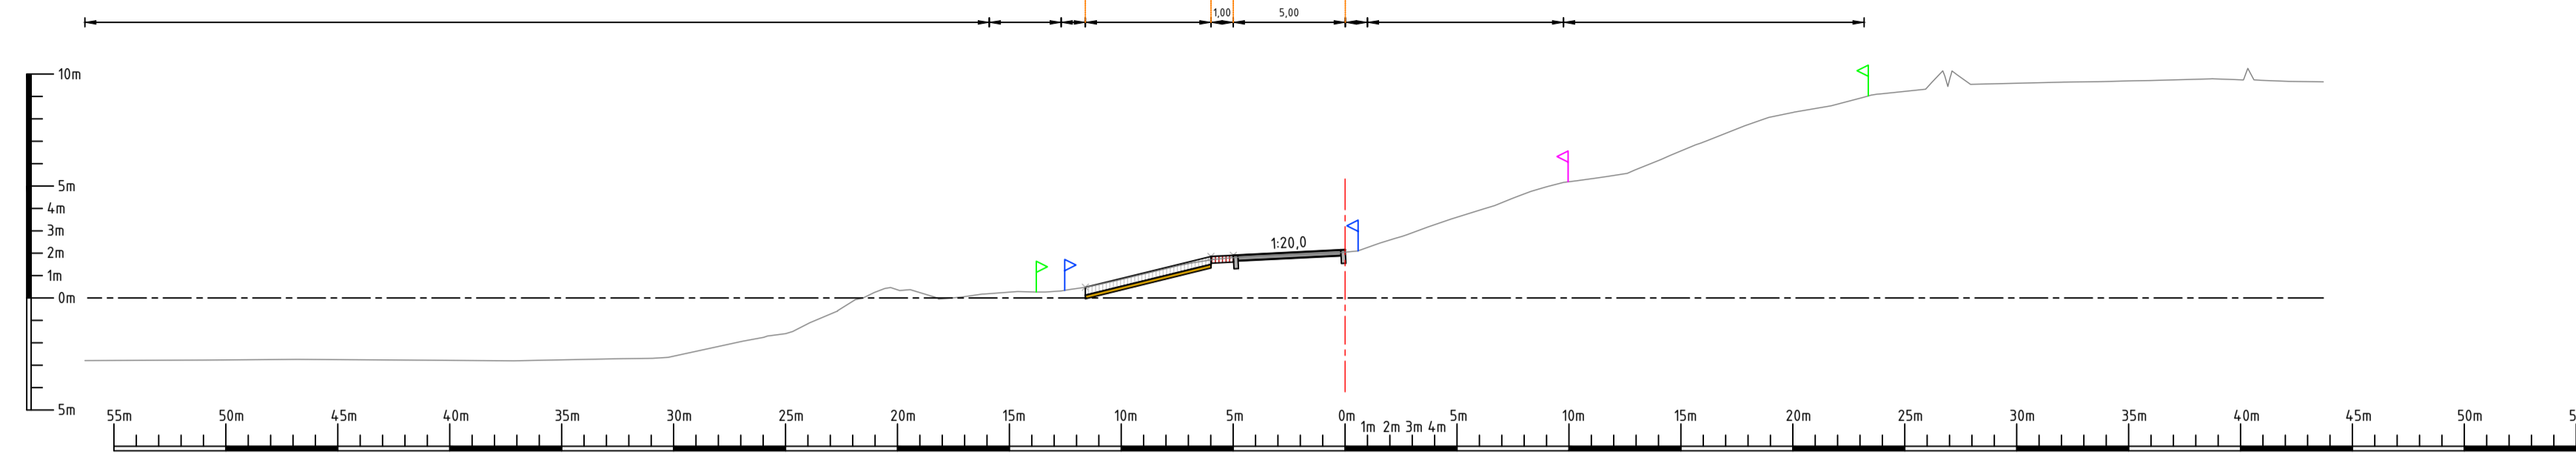

# DWP - Referentieontwerp

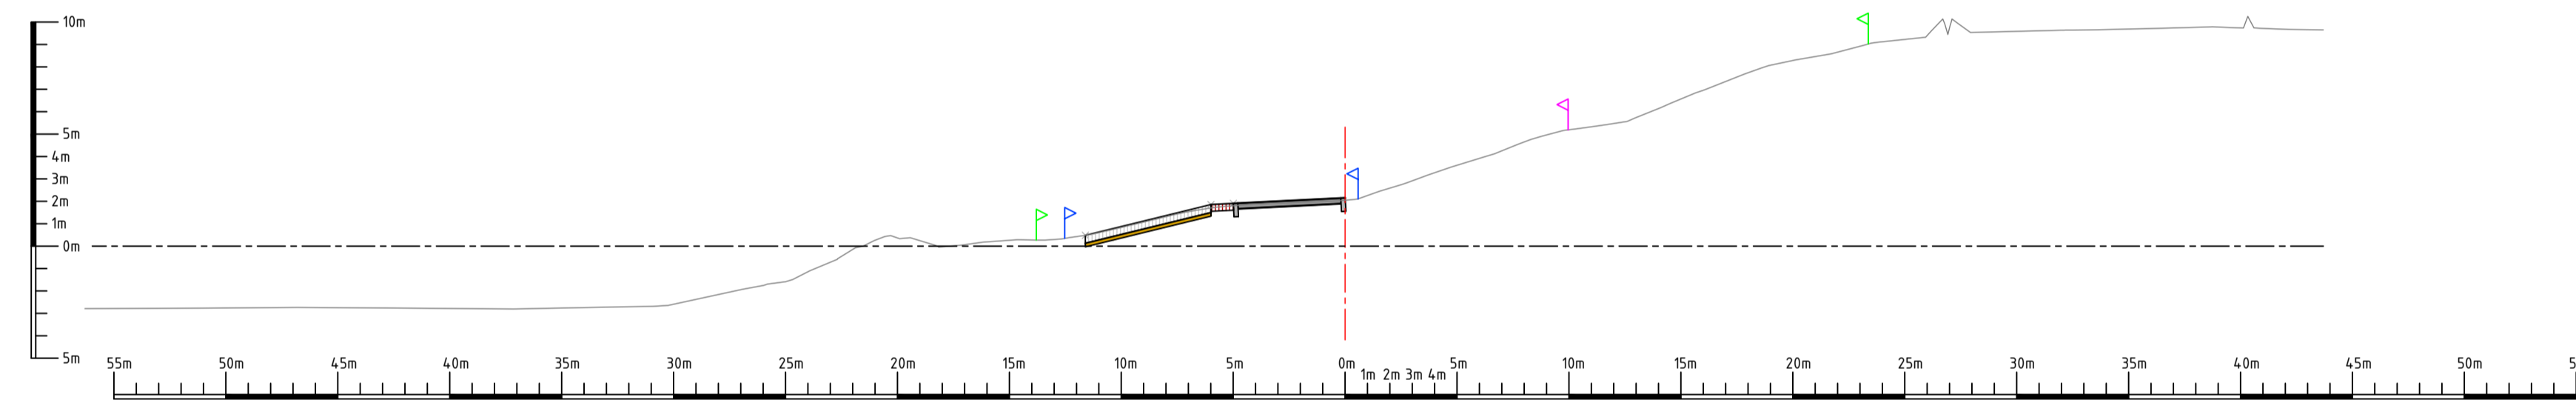

**Algemene opmerkingen:**  
 - Maten in meters tenzij anders aangegeven  
 - Hoogtemaatvoering in meters t.o.v. NAP  
 - Coördinaten in meters t.o.v. rijkdriehoekenstelsel

**Legenda:**

- Zoekgebied Vooroeverdam
- Zoekgebied Waterbergingszone
- Zoekgebied Vooroeverlichaam
- Zoekgebied Rietzone en Beheerinfra

- Zoekgebied Teenconstructie
- Zoekgebied Bloemrijk Grasland
- Beheergrenzen
- Systeimgrenzen
- Werkgrenzen


- Teelaarde
- Klei
- Kernmateriaal / Zand
- Overlaagde Open Steen Asfalt (OSA) of Overlaagde Steenzetting

- Asfalt (Binnendijks) of Waterbouwasfalt (Buitendijks)
- Grasbetonsteen
- Funderingsmateriaal
- Zetsteen
- Filterlaag Harde Bekleding

- Dam Toplaag
- Dam Filterlaag
- Dam Kernmateriaal
- Zettingsmaatregel: Grondverbeteringscunet
- Zettingsmaatregel: Verticale Drainage

- Cunet Materiaal
- Riet
- Halfverharding
- Teenconstructie Toplaag
- Teenconstructie Filterlaag

- Betonband
- Teenschot
- Geotextiel

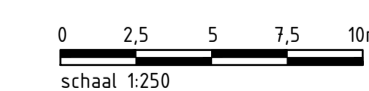

f1.0	Oplevering Contractdocumenten	Jacco van Kesteren	Han de Jong	Sander Post	02-09-2024
revisie	omschrijving	getekend	gecontroleerd	akkoord	datum
opdrachtgever	Waterschap Zuiderzeeland	project		Versterking IJsselmeerdijk	
omschrijving	Dwarsprofielen versterking IJsselmeerdijken	documentstatus		documentversie	
		Definitief		f1.0	
formaat	schaal	fase	bladnr.	van	projectnummer / tekeningnummer
A1	1:250	Planuitwerking	16	16	BI8482-100-101