



DWP - Contract
Baaidijk Zuid 1

DWP-01

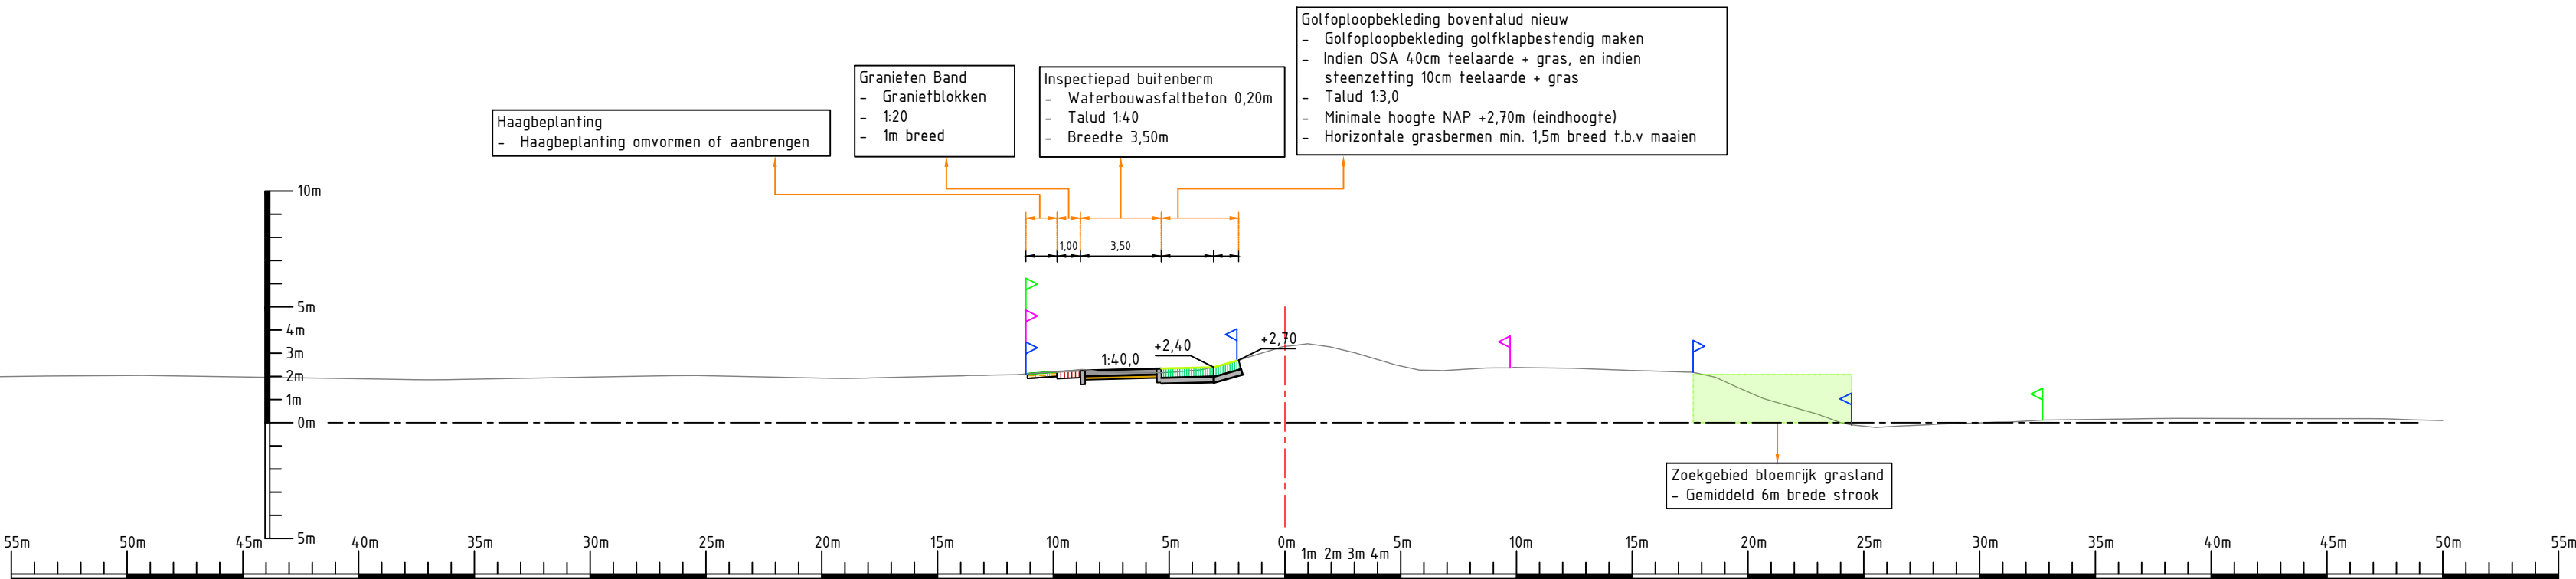

DWP - Referentieontwerp

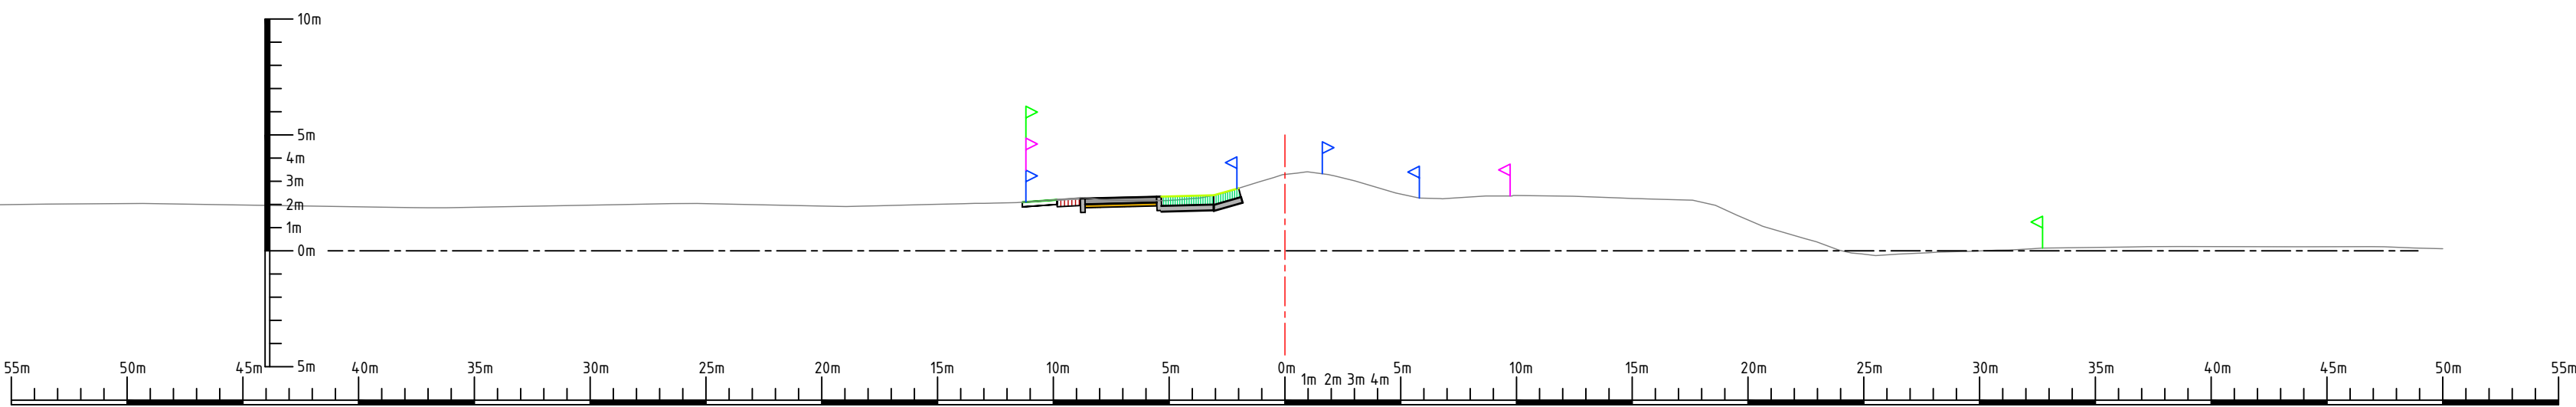

Algemene opmerkingen:
- Maten in meters tenzij anders aangegeven
- Hoogtemaatvoering in meters t.o.v. NAP
- Coördinaten in meters t.o.v. rijksdriehoekenstelsel

Legenda:

- Zoekgebied Vooroeverdam
- Zoekgebied Waterberginszone
- Zoekgebied Vooroevertlichaam
- Zoekgebied Rietzone en Beheerinfra

- Zoekgebied Teenconstructie
- Zoekgebied Bloemrijk Grasland
- Beheergrenzen
- Systeimgrenzen
- Werkgrenzen


- Teelaarde
- Klei
- Kernmateriaal / Zand
- Overlaagde Open Steen Asphalt (OSA) of Overlaagde Steenzetting

- Asfalt (Binnendijks) of Waterbouwasfalt (Buitendijks)
- Grasbetonsteen
- Funderingsmateriaal
- Zelfsteen
- Filterlaag Harde Bekleding

- Dam Toplaag
- Dam Filterlaag
- Dam Kernmateriaal
- Zettingsmaatregel: Grondverbeteringscunet
- Zettingsmaatregel: Verticale Drainage

- Cunet Materiaal
- Riet
- Halfverharding
- Teenconstructie Toplaag
- Teenconstructie Filterlaag

- Betonband
- Teenschot
- Geotextiel

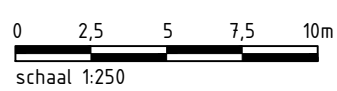


f1.0 Oplevering Contractdocumenten		Jacco van Kesteren	Han de Jong	Sander Post	02-09-2024
revisie	omschrijving	getekend	gecontroleerd	akkoord	datum
opdrachtgever Waterschap Zuiderzeeland		project Versterking IJsselmeerdijk			
omschrijving Dwarsprofielen versterking IJsselmeerdijken		documentstatus Definitief		documentversie f1.0	
formaat A1	schaal 1:250	fase Planuitwerking	bladnr. 1	van 16	projectnummer / tekeningnummer BI8482-100-101


DWP - Contract

Baaidijk Zuid 2

DWP-02

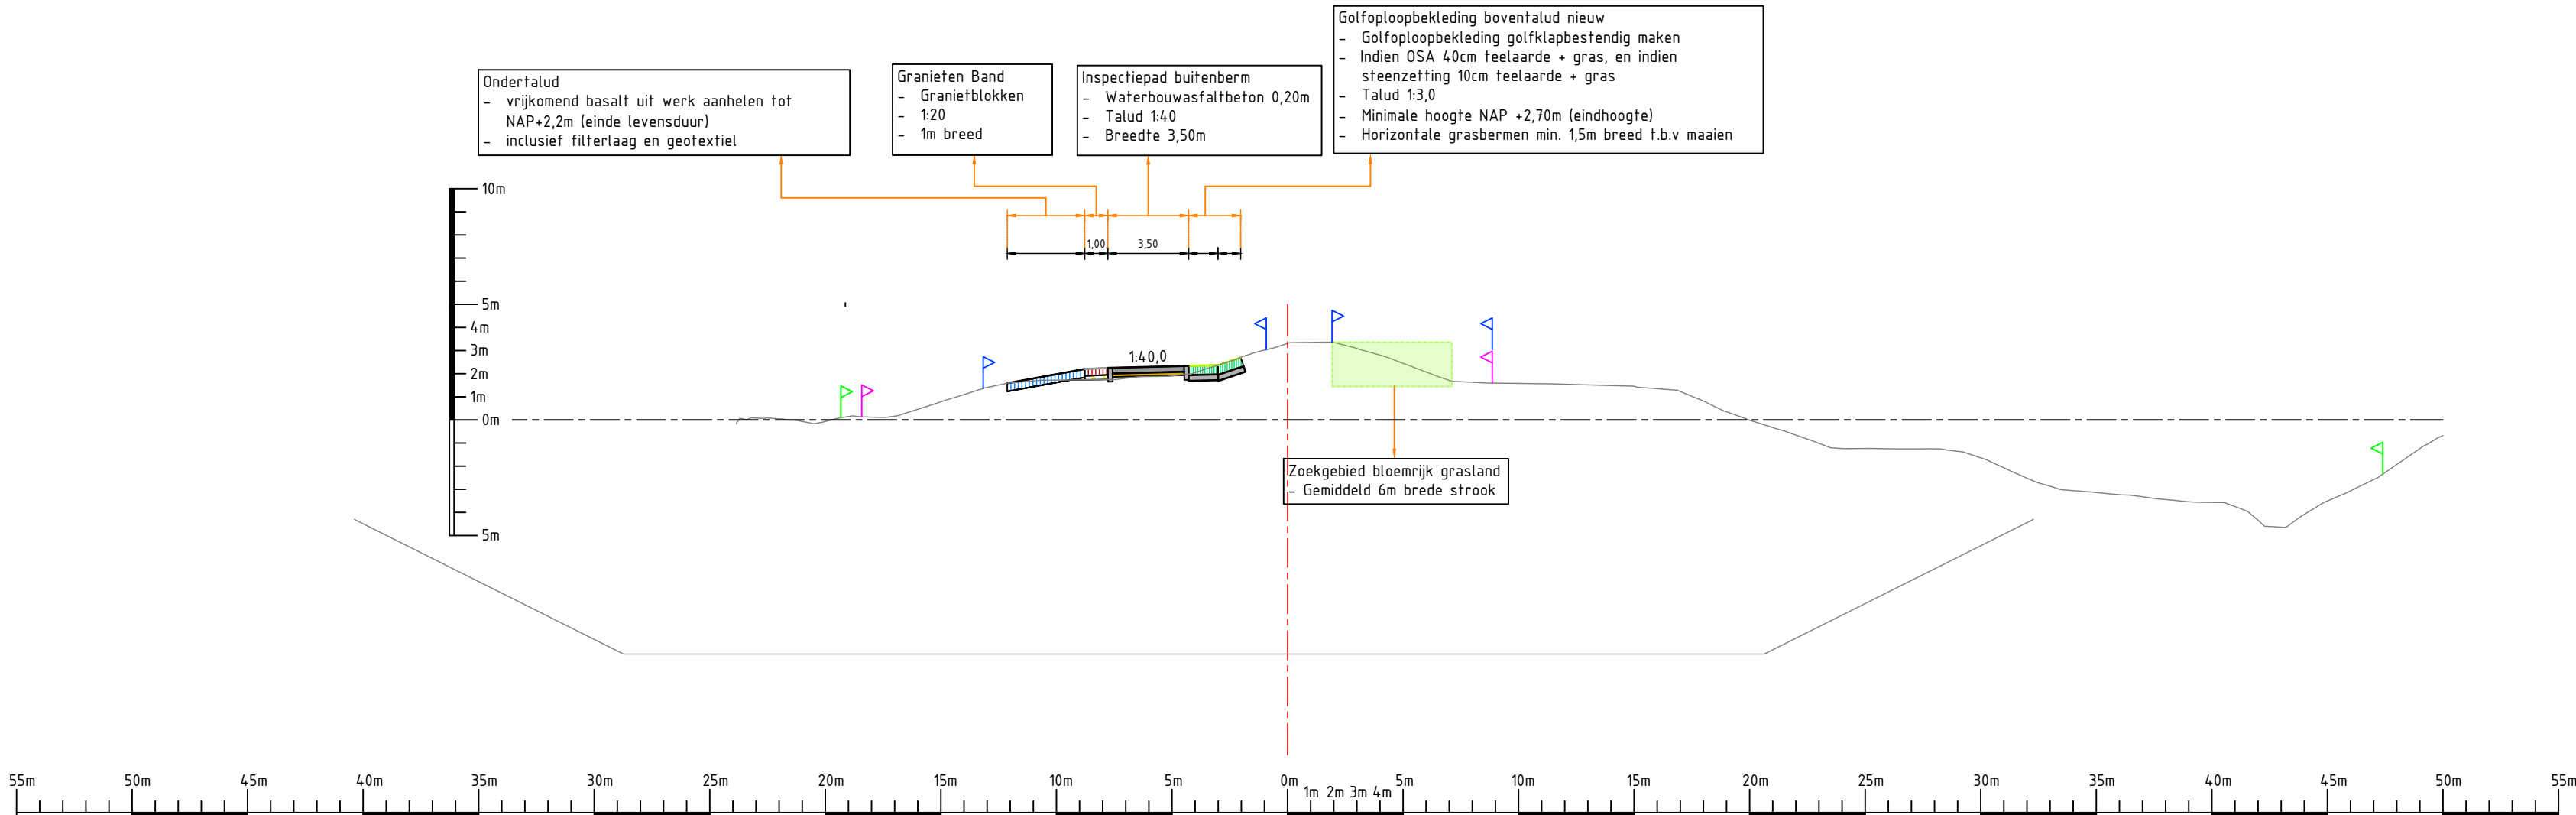

DWP - Referentieontwerp

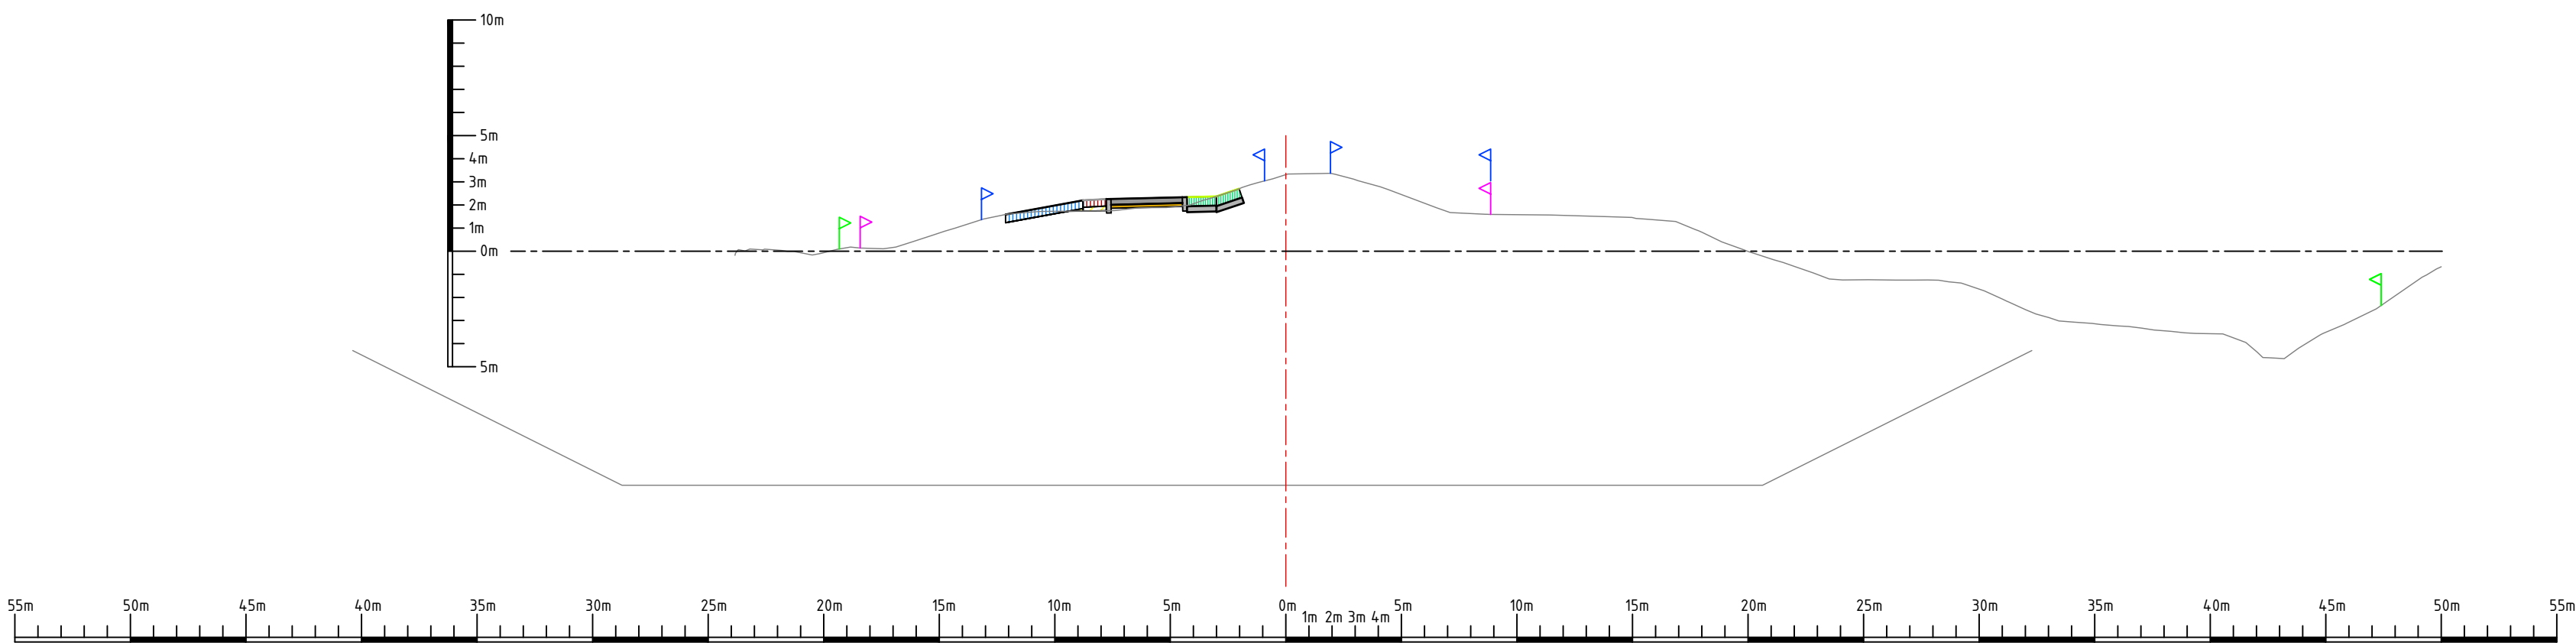

Algemene opmerkingen:

- Maten in meters tenzij anders aangegeven
- Hoogtemaatvoering in meters t.o.v. NAP
- Coördinaten in meters t.o.v. rijksdriehoekenstelsel

Legenda:

- Zoekgebied Vooroeverdam
- Zoekgebied Waterberginszone
- Zoekgebied Vooroevertlichaam
- Zoekgebied Rietzone en Beheerinfra

- Zoekgebied Teenconstructie
- Zoekgebied Bloemrijk Grasland
- Beheergrenzen
- Systeemgrenzen
- Werkgrenzen


- Teelaarde
- Klei
- Kernmateriaal / Zand
- Overlaagde Open Steen Asphalt (OSA) of Overlaagde Steenzetting

- Asfalt (Binnendijks) of Waterbouwasfalt (Buitendijks)
- Grasbetonsteen
- Funderingsmateriaal
- Zelfsteen
- Filterlaag Harde Bekleding

- Dam Toplaag
- Dam Filterlaag
- Dam Kernmateriaal
- Zettingsmaatregel: Grondverbeteringscunet
- Zettingsmaatregel: Verticale Drainage

- Cunet Materiaal
- Riet
- Halfverharding
- Teenconstructie Toplaag
- Teenconstructie Filterlaag

- Betonband
- Teenschot
- Geotextiel

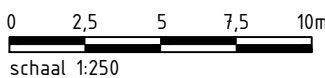


f1.0 Oplevering Contractdocumenten		Jacco van Kesteren	Han de Jong	Sander Post	02-09-2024
revisie	omschrijving	getekend	gecontroleerd	akkoord	datum
opdrachtgever Waterschap Zuiderzeeland		project Versterking IJsselmeerdijk			
omschrijving Dwarsprofielen versterking IJsselmeerdijken		documentstatus Definitief		documentversie f1.0	
formaat A1	schaal 1:250	fase Planuitwerking	bladz. 2	van 16	projectnummer / tekeningnummer BI8482-100-101


DWP - Contract

Baaidijk midden

DWP-03

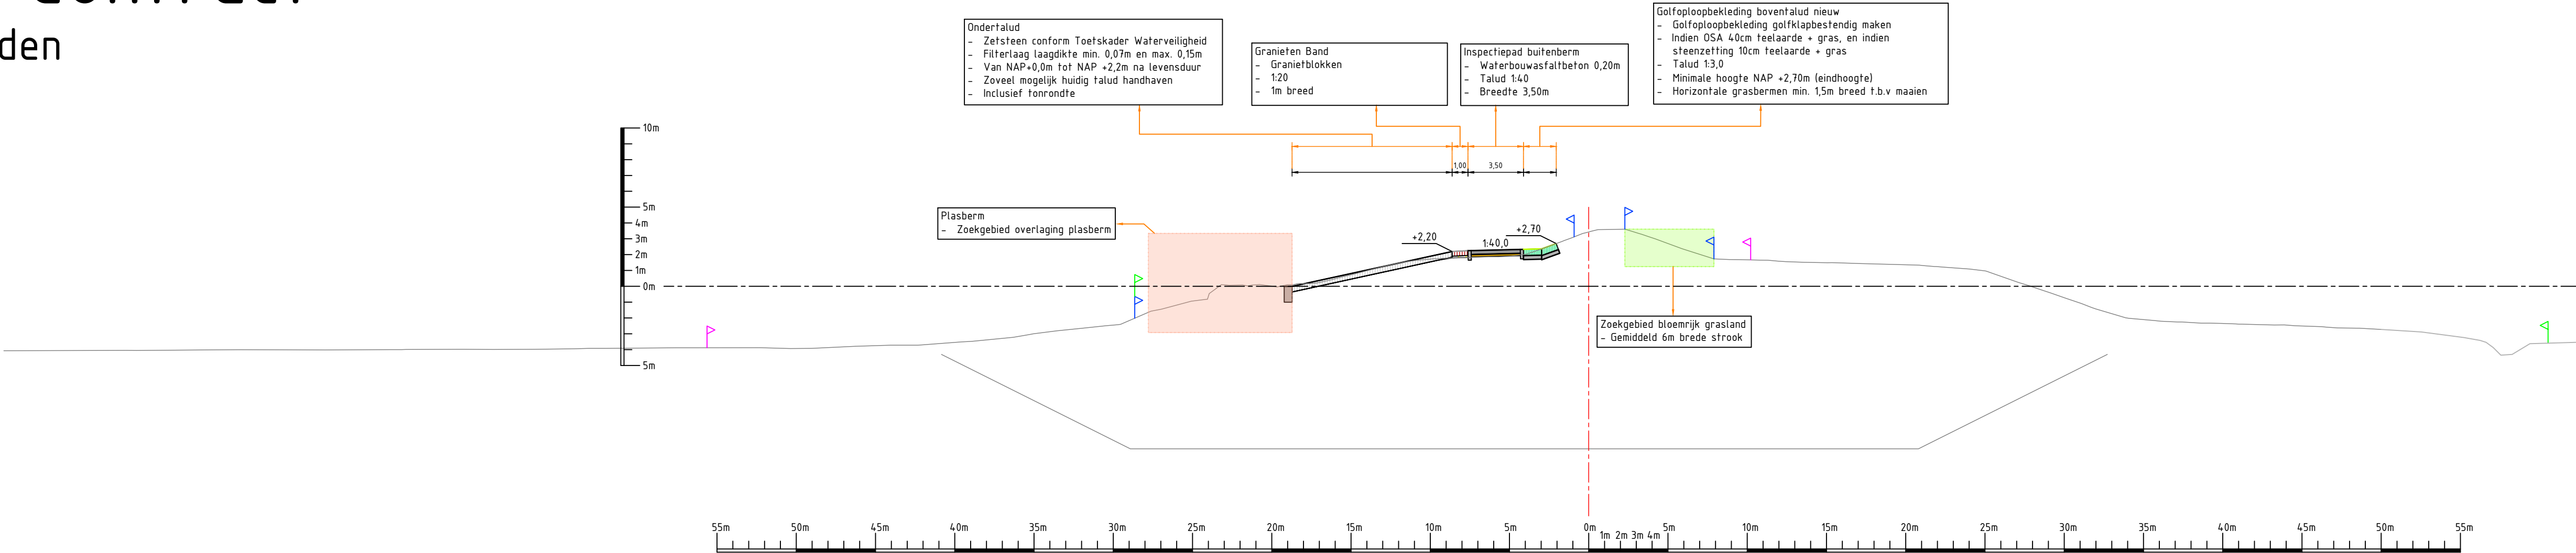

DWP - Referentieontwerp

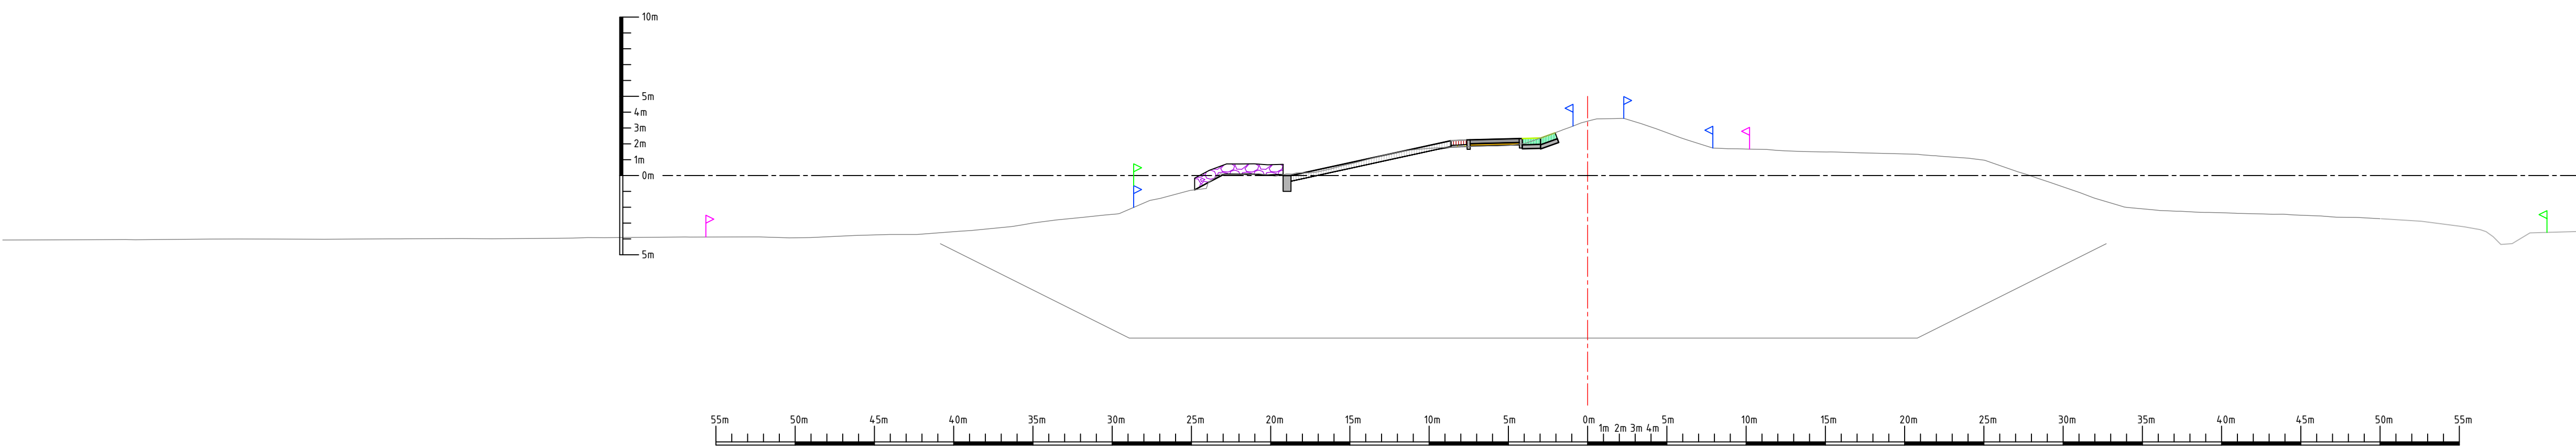

Algemene opmerkingen:

- Maten in meters tenzij anders aangegeven
- Hoogtemaatvoering in meters t.o.v. NAP
- Coördinaten in meters t.o.v. rijksdriehoekenstelsel


Legenda:

	Zoekgebied Vooroeverdam		Zoekgebied Teenconstructie
	Zoekgebied Waterbergingszone		Zoekgebied Bloemrijk Grasland
	Zoekgebied Vooroevertlichaam		Beheergrenzen
	Zoekgebied Rietzone en Beheerinfra		Systeimgrenzen
			Werkgrenzen

	Teelaarde		Asfalt (Binnendijks) of Waterbouw-asfalt (Buitendijks)
	Klei		Grasbetonsteen
	Kernmateriaal / Zand		Funderingsmateriaal
	Overlaagde Open Steen Asfalt (OSA) of Overlaagde Steenzetting		Zelfsteen
			Filterlaag Harde Bekleding

	Dam Toplaag		Cunet Materiaal
	Dam Filterlaag		Riet
	Dam Kernmateriaal		Halfverharding
	Zettingsmaatregel: Grondverbeteringscunet		Teenconstructie Toplaag
	Zettingsmaatregel: Verticale Drainage		Teenconstructie Filterlaag


	Betonband
	Teenschot
	Geotextiel

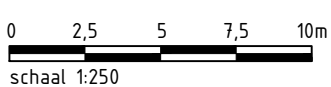


f1.0 Oplevering Contractdocumenten		Jacco van Kesteren	Han de Jong	Sander Post	02-09-2024
revisie	omschrijving	getekend	gecontroleerd	akkoord	datum
opdrachtgever Waterschap Zuiderzeeland		project Versterking IJsselmeerdijk			
omschrijving Dwarsprofielen versterking IJsselmeerdijken		documentstatus Definitief		documentversie f1.0	
formaat A1	schaal 1:250	fase Planuitwerking	bladzijde 3	van 16	projectnummer / tekeningnummer BI8482-100-101

DWP - Contract
Houtribhoekstrand 1

DWP-04

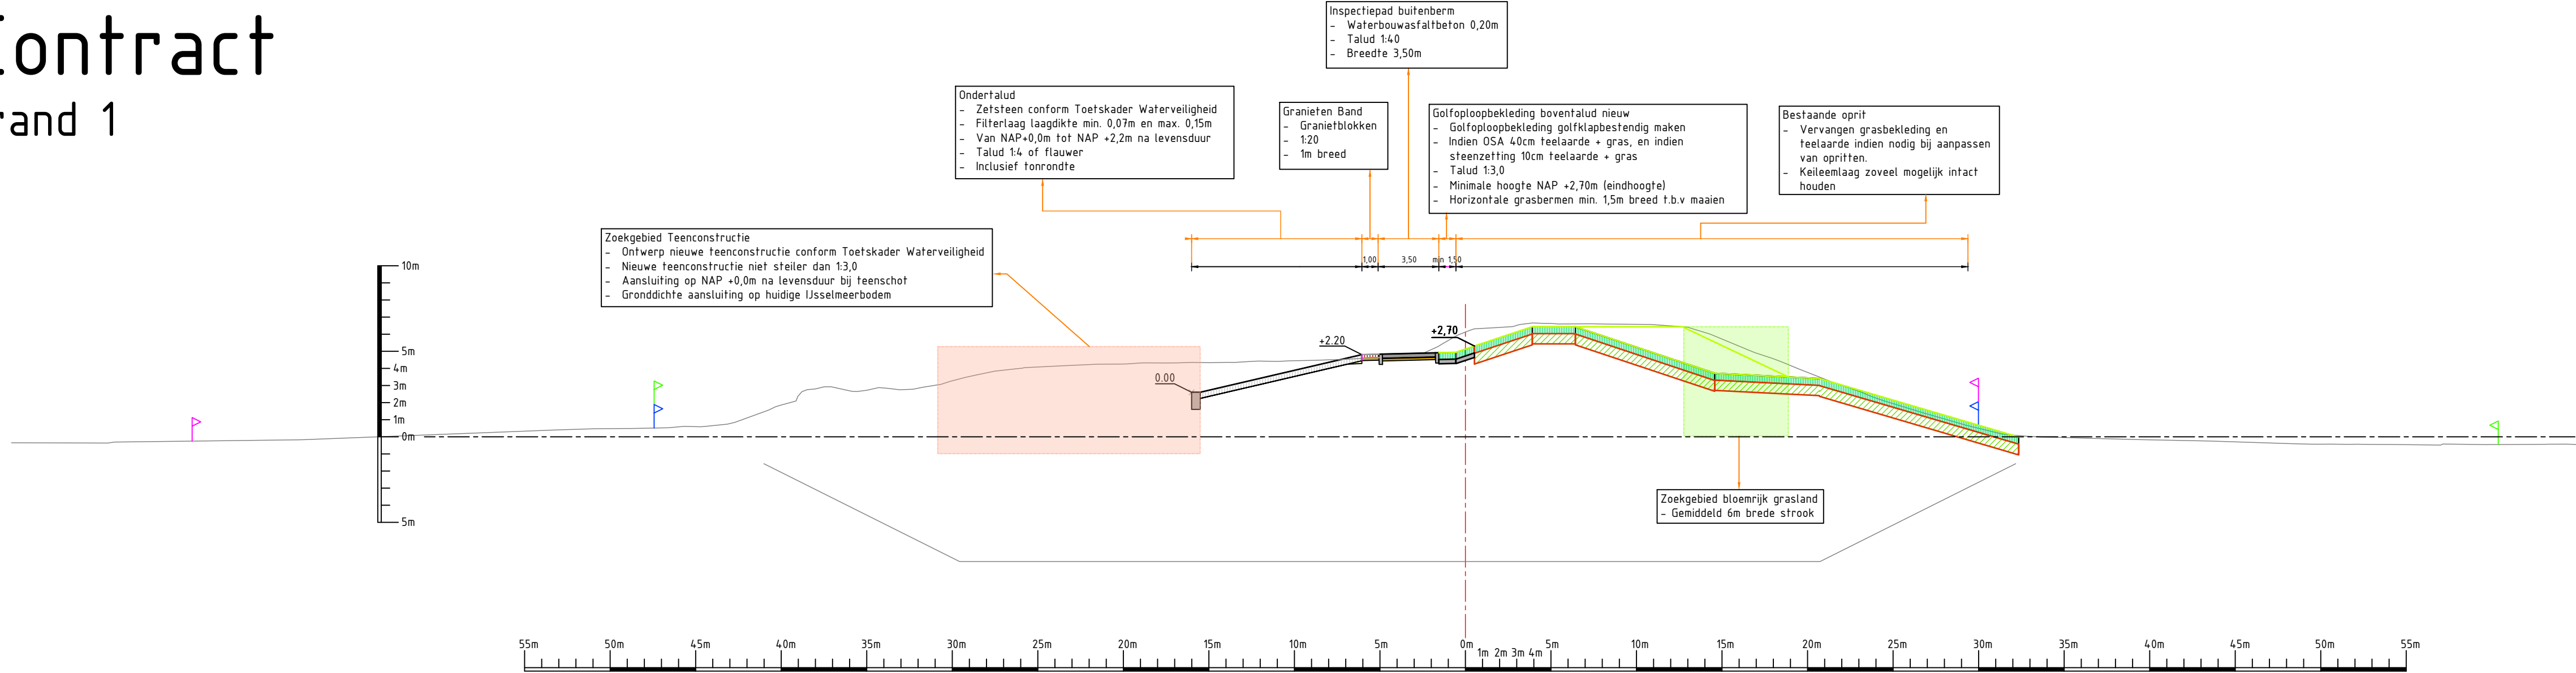

DWP - Referentieontwerp

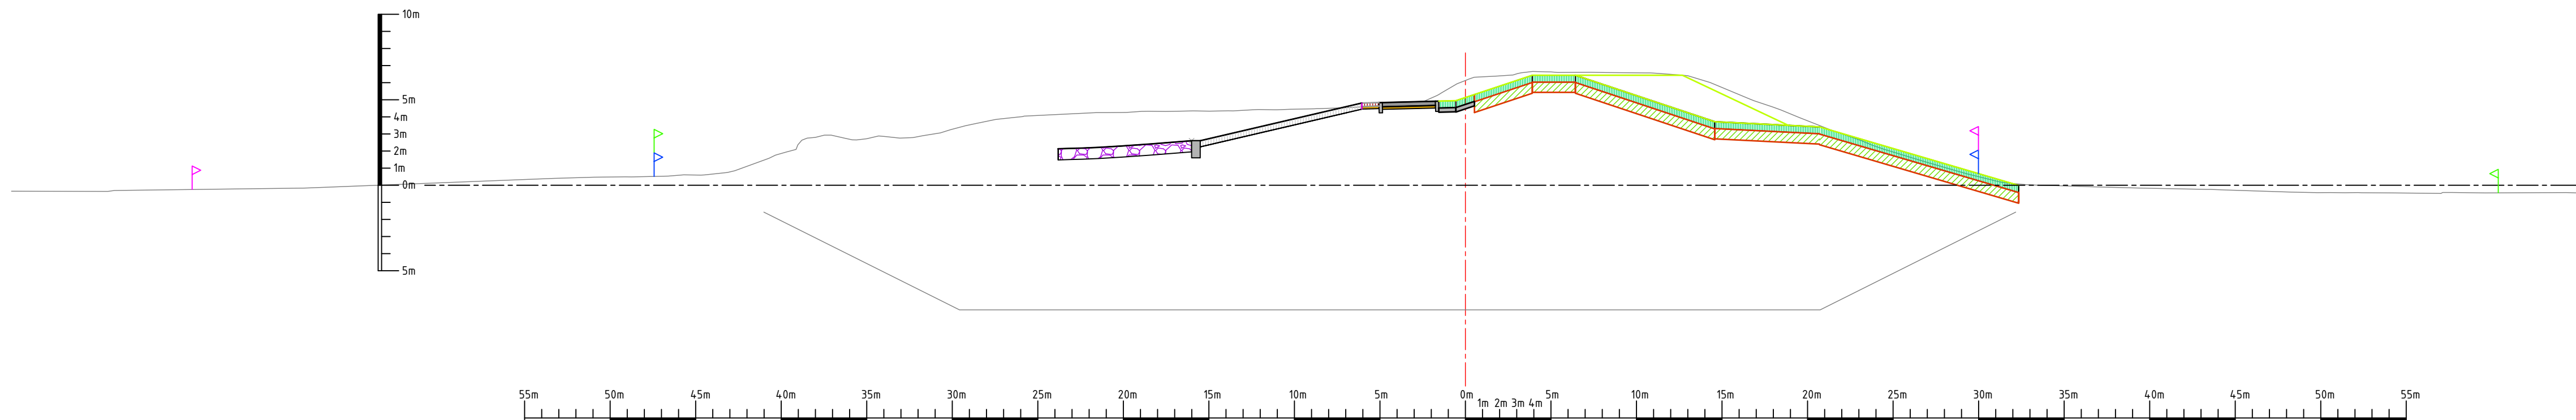

Algemene opmerkingen:

- Maten in meters tenzij anders aangegeven
- Hoogtemaatvoering in meters t.o.v. NAP
- Coördinaten in meters t.o.v. rijkswaarschetsstelsel

Legenda:

- Zoekgebied Vooroeverdam
- Zoekgebied Waterbergingszone
- Zoekgebied Vooroeverlichaam
- Zoekgebied Rietzone en Beheerinfra

- Zoekgebied Teenconstructie
- Zoekgebied Bloemrijk Grasland
- Beheergrenzen
- Systeimgrenzen
- Werkgrenzen


- Teelaarde
- Klei
- Kernmateriaal / Zand
- Overlaagde Open Steen Asfalt (OSA) of Overlaagde Steenzetting

- Asfalt (Binnendijks) of Waterbouwasfalt (Buitendijks)
- Grasbetonsteen
- Funderingsmateriaal
- Zetsteen
- Filterlaag Harde Bekleding

- Dam Toplaag
- Dam Filterlaag
- Dam Kernmateriaal
- Zettingsmaatregel: Grondverbeteringscunet
- Zettingsmaatregel: Verticale Drainage

- Cunet Materiaal
- Riet
- Halfverharding
- Teenconstructie Toplaag
- Teenconstructie Filterlaag

- Betonband
- Teenschot
- Geotextiel

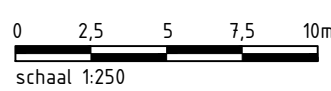


f1.0 Oplevering Contractdocumenten		Jacco van Kesteren	Han de Jong	Sander Post	02-09-2024
revisie	omschrijving	getekend	gecontroleerd	akkoord	datum
opdrachtgever Waterschap Zuiderzeeland		project Versterking IJsselmeerdijk			
omschrijving Dwarsprofielen versterking IJsselmeerdijken		documentstatus Definitief		documentversie f1.0	
formaat A1	schaal 1:250	fase Planuitwerking	bladzijde 4	van 16	projectnummer / tekeningnummer BI8482-100-101


DWP - Contract

Houtribhoekstrand 2

DWP-05

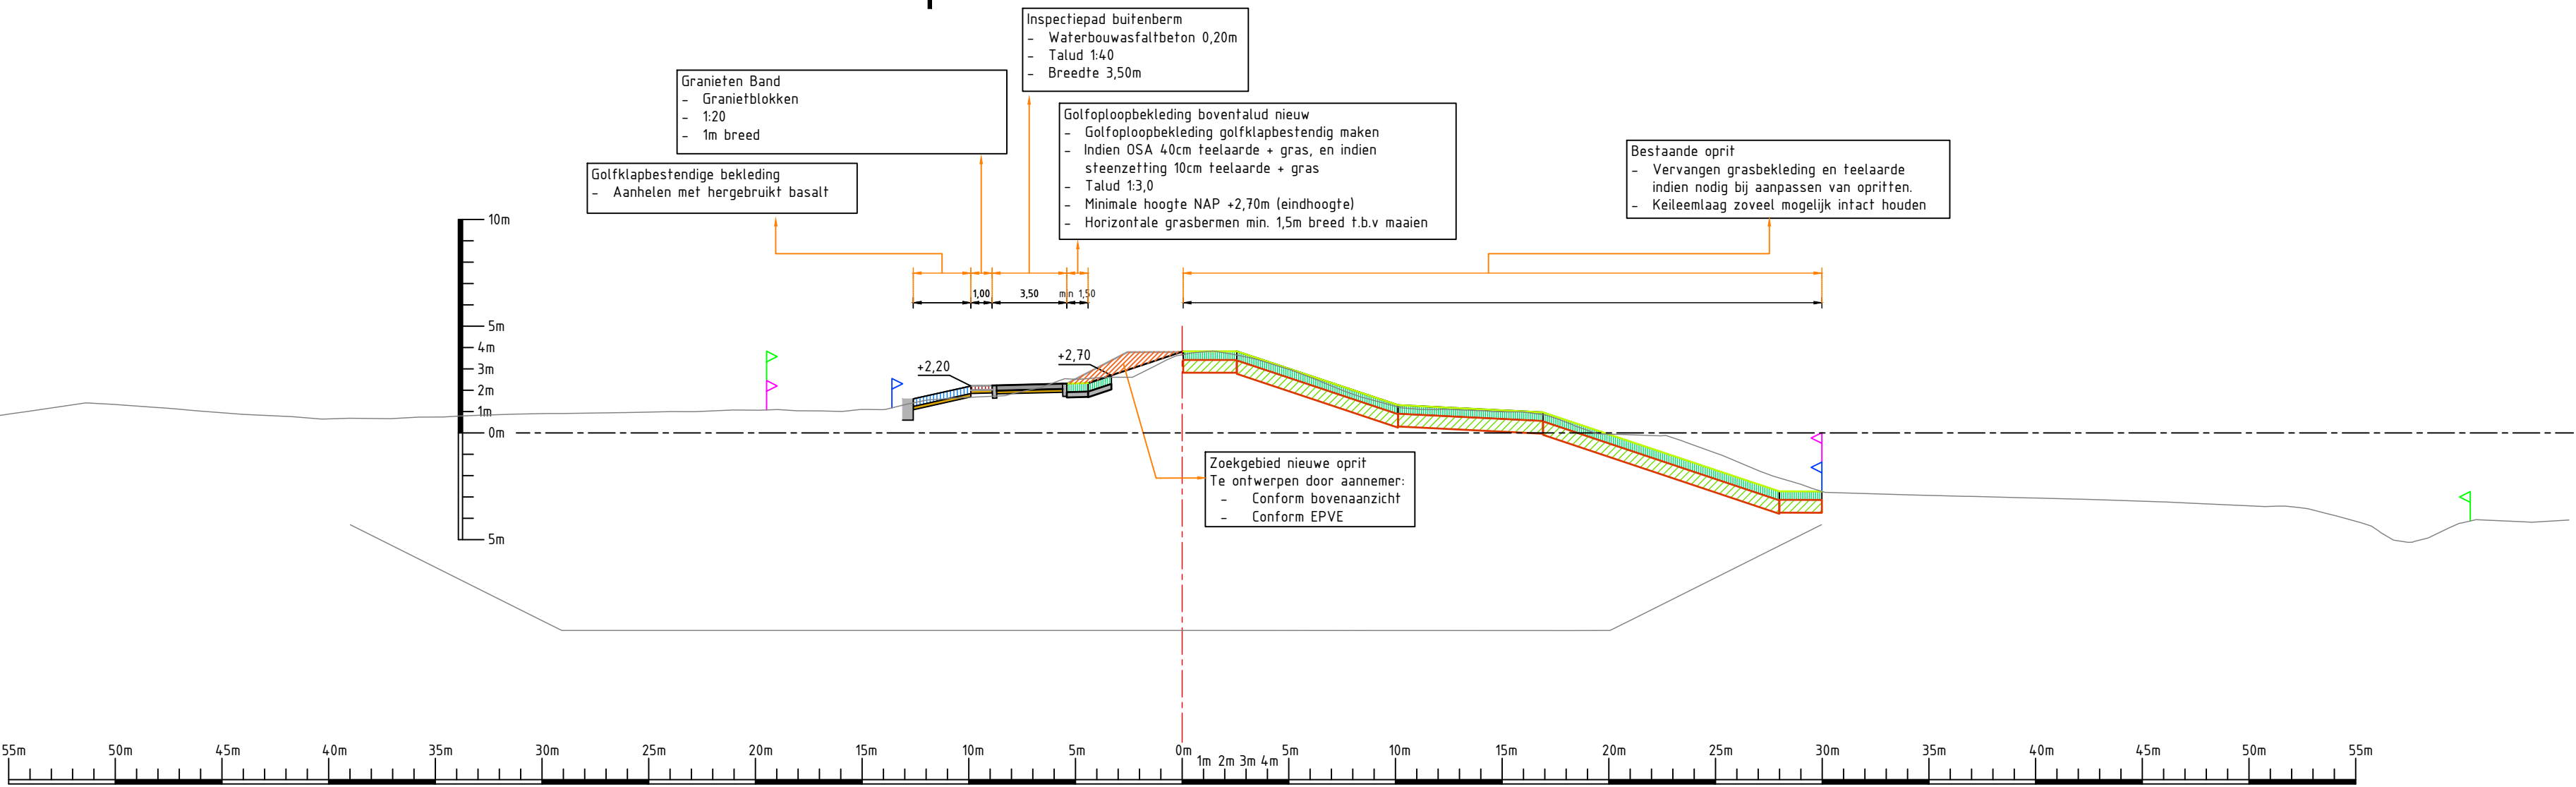

DWP - Referentieontwerp

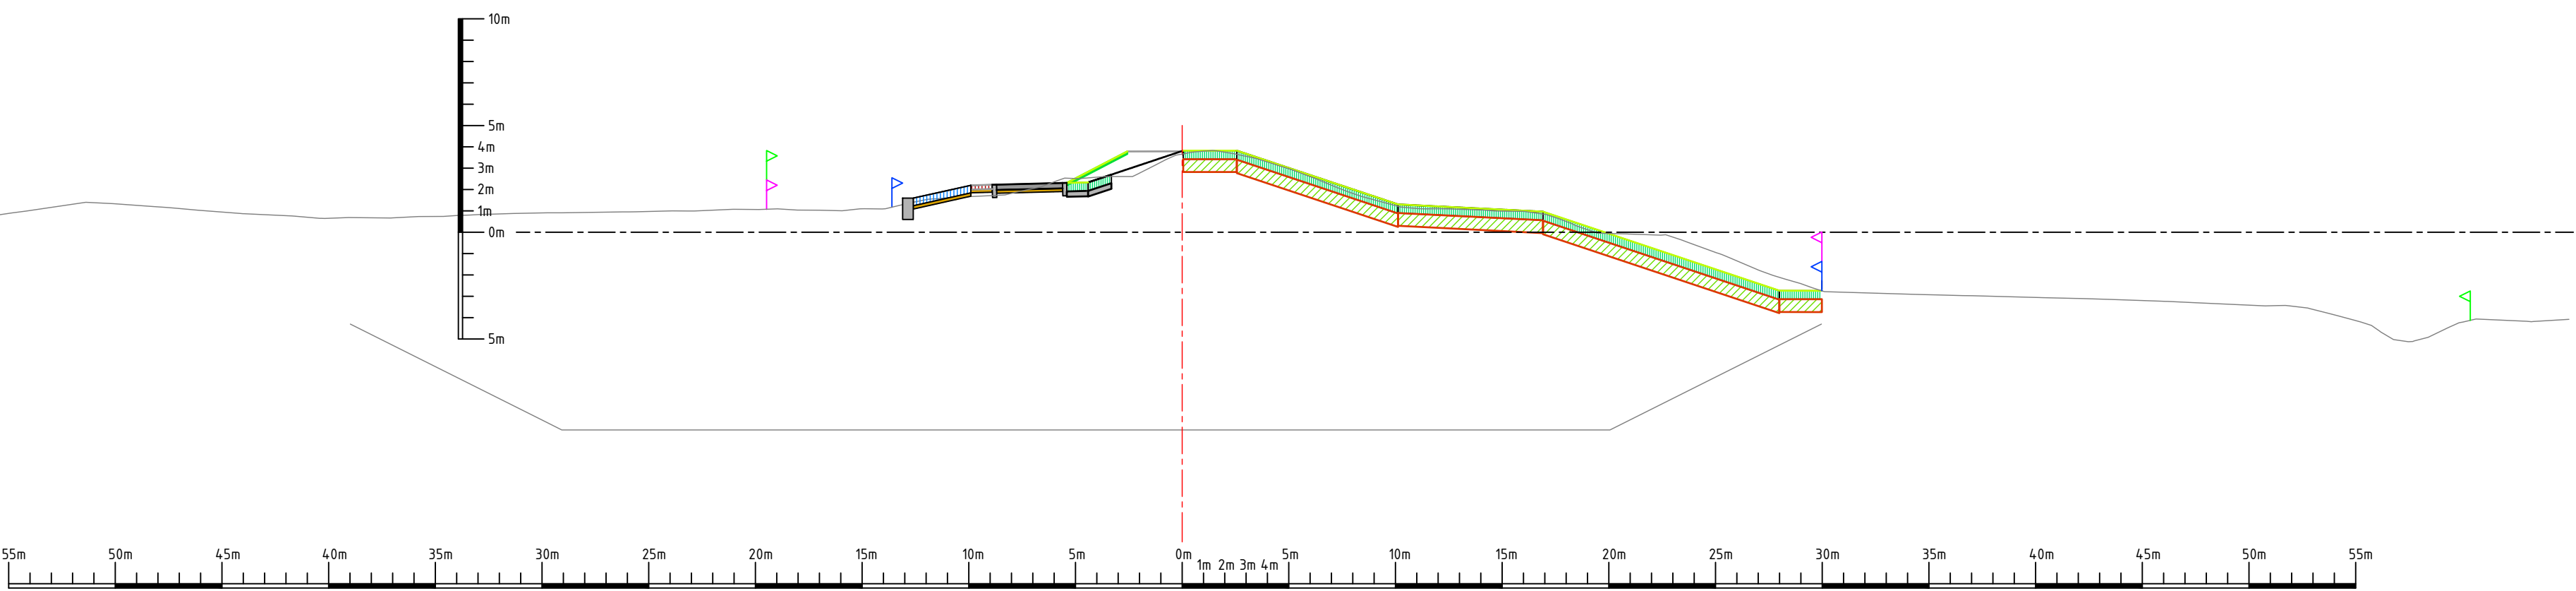

Algemene opmerkingen:

- Maten in meters tenzij anders aangegeven
- Hoogtemaatvoering in meters t.o.v. NAP
- Coördinaten in meters t.o.v. rijksdriehoekenstelsel

Legenda:

- Zoekgebied Vooroeverdam
- Zoekgebied Waterberginszone
- Zoekgebied Vooroevertlichaam
- Zoekgebied Rietzone en Beheerinfra

- Zoekgebied Teenconstructie
- Zoekgebied Bloemrijk Grasland
- Beheergrenzen
- Systeimgrenzen
- Werkgrenzen


- Teelaarde
- Klei
- Kernmateriaal / Zand
- Overlaagde Open Steen Asphalt (OSA) of Overlaagde Steenzetting

- Asfalt (Binnendijks) of Waterbouwasfalt (Buitendijks)
- Grasbetonsteen
- Funderingsmateriaal
- Zelfsteen
- Filterlaag Harde Bekleding

- Dam Toplaag
- Dam Filterlaag
- Dam Kernmateriaal
- Zettingsmaatregel: Grondverbeteringscunet
- Zettingsmaatregel: Verticale Drainage



- Cunet Materiaal
- Riet
- Halfverharding
- Teenconstructie Toplaag
- Teenconstructie Filterlaag

- Betonband
- Teenschot
- Geotextiel

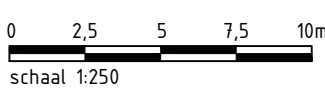


f1.0 Oplevering Contractdocumenten		Jacco van Kesteren	Han de Jong	Sander Post	02-09-2024
revisie	omschrijving	getekend	gecontroleerd	akkoord	datum
opdrachtgever Waterschap Zuiderzeeland		project Versterking IJsselmeerdijk			
omschrijving Dwarsprofielen versterking IJsselmeerdijken		documentstatus Definitief		documentversie f1.0	
formaat A1	schaal 1:250	fase Planuitwerking	bladzijde 5	van 16	projectnummer / tekeningnummer BI8482-100-101

Houtribhoekstrand 3

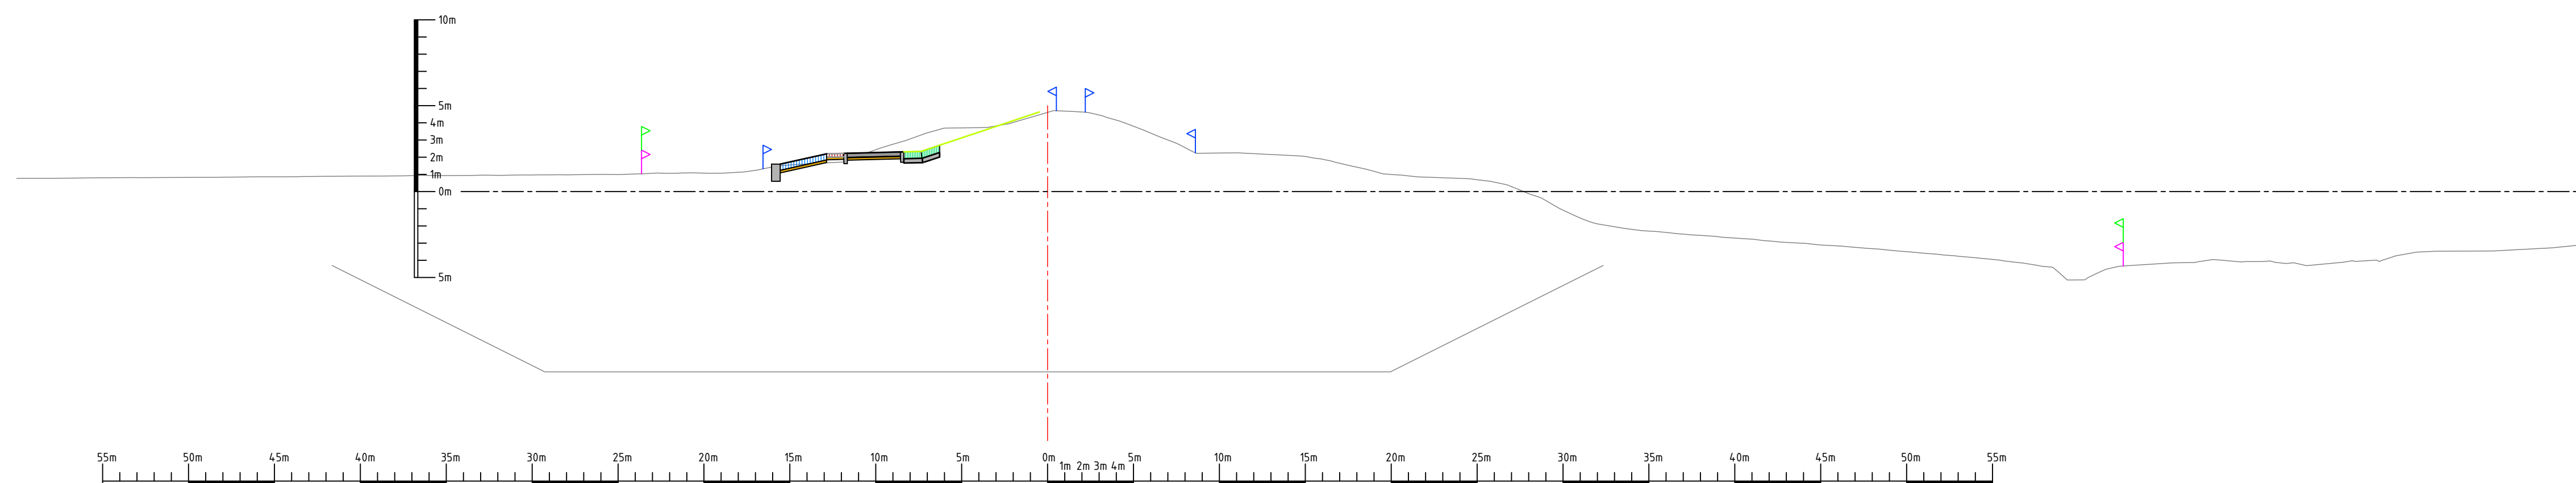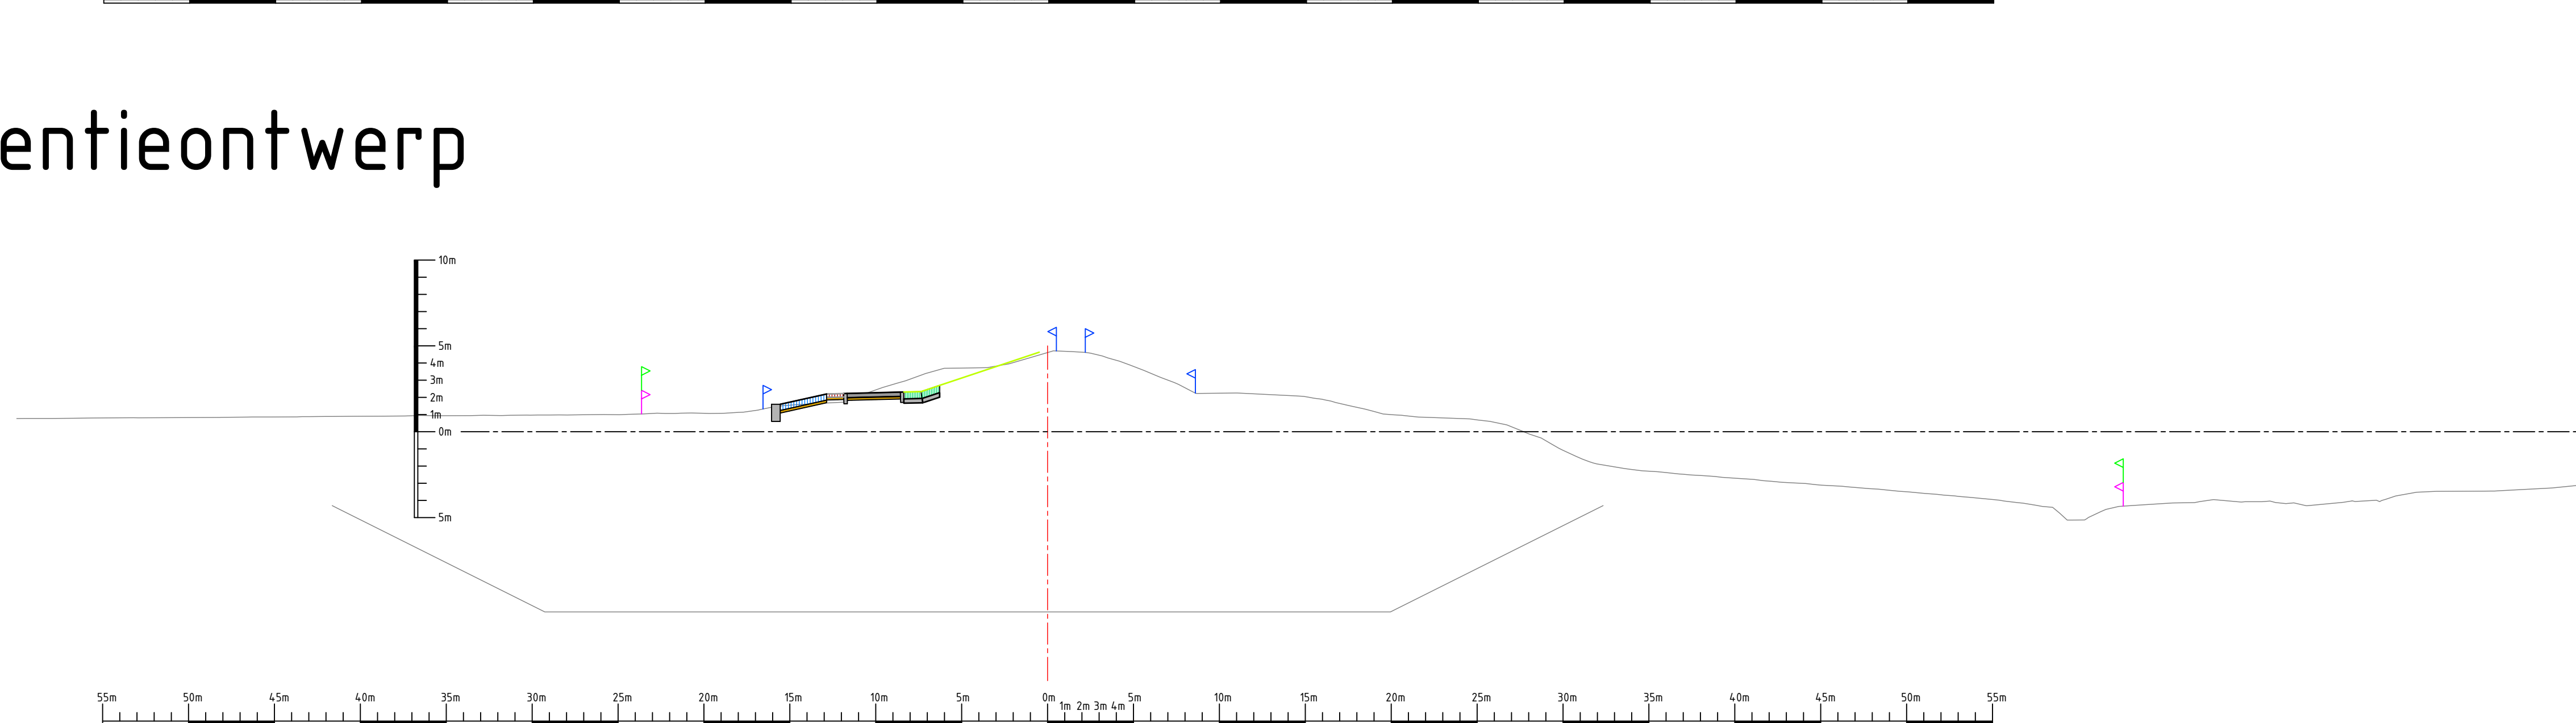


0 2,5 5 7,5 10
schaal 1:250

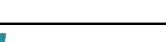f1.0 Oplevering Contractdocumenten		Jaco van Kesteren getekend	Han de Jong gecontroleerd	Sander Post akkoord	02-09-2024
revisie omschrijving					datum
opdrachtgever Waterschap Zuiderzeeland				project Versterking IJsselmeerdijk	
omschrijving Dwarsprofielen versterking IJsselmeerdijken				documentstatus Definitief	documentversie f1.0
formaat A1	schaal 1:250	fase Planuitwerking	bladnr. 6	van 16	projectnummer / tekeningnummer B18482-100-101


DWP – Contract

Maatwerkvak Flevo Marina West

DWP-07

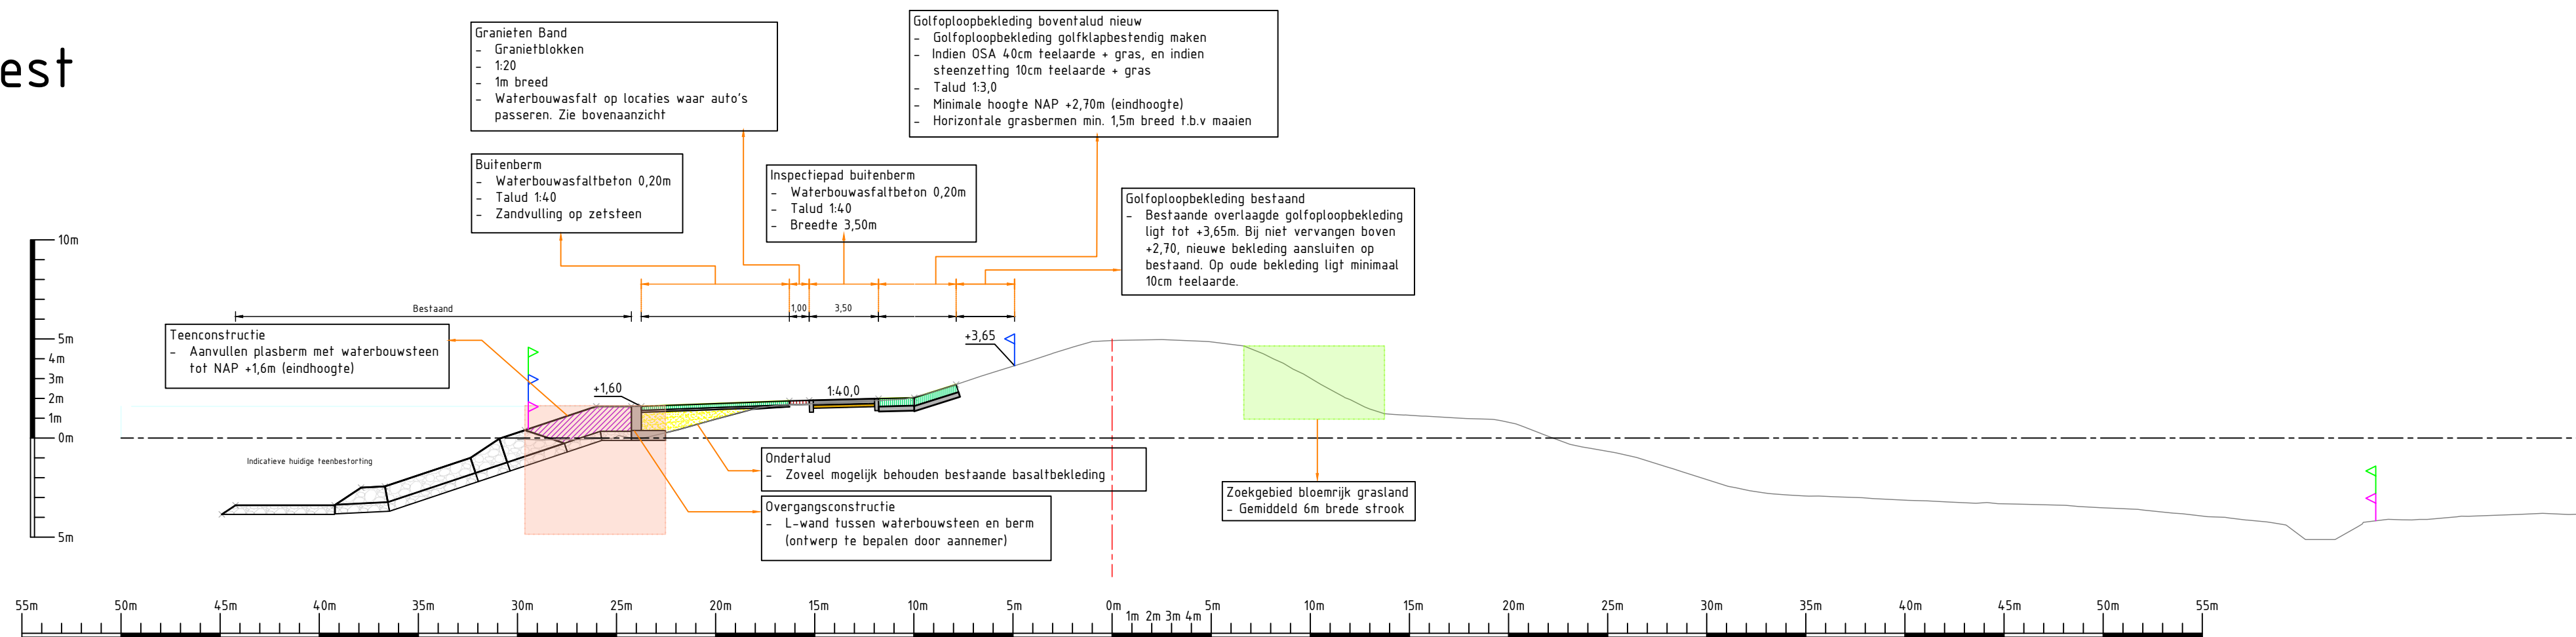

DWP - Referentieontwerp

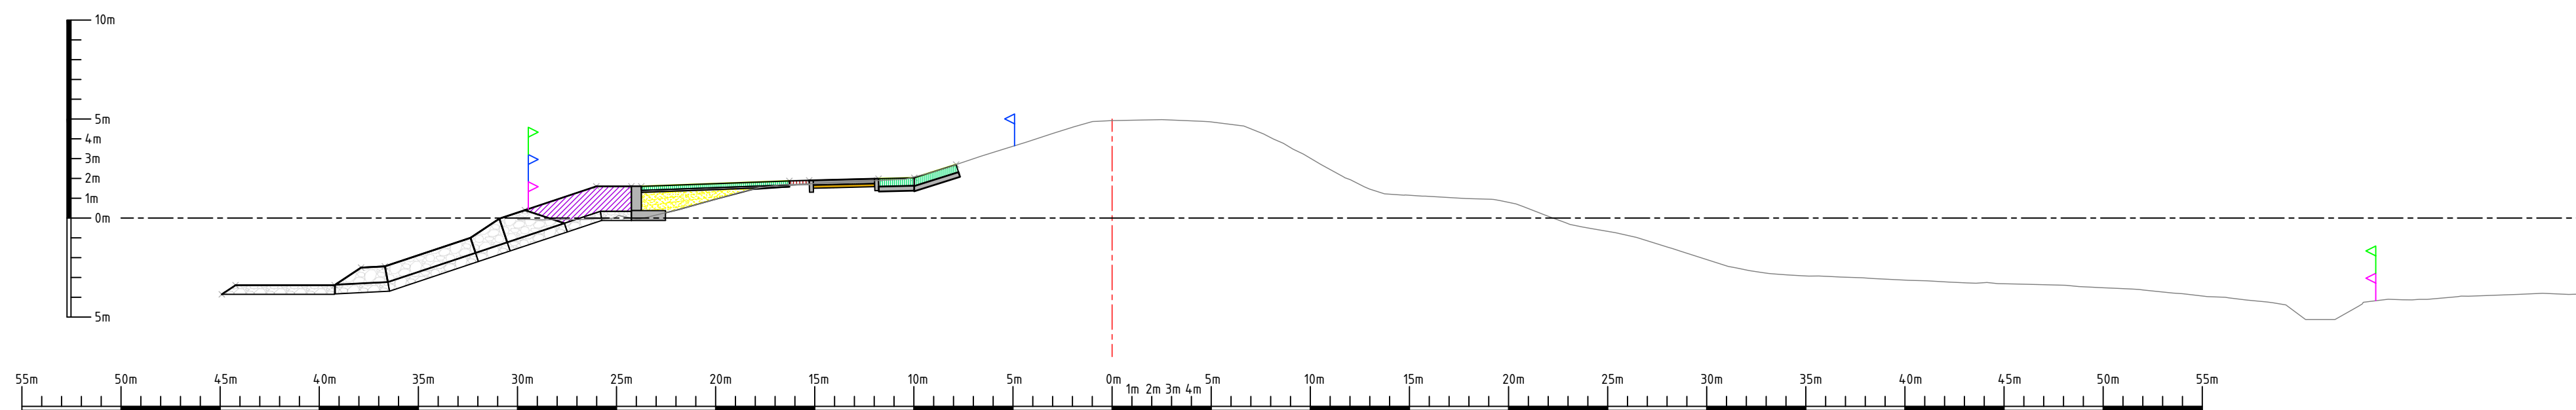

Algemene opmerkingen:

- Maten in meters tenzij anders aangegeven
- Hoogtemaatvoering in meters t.o.v. NAP
- Coördinaten in meters t.o.v. rijsdriehoekenstelsel

Legenda:

-  Zoekgebied Vooroeverdam
 Zoekgebied Waterberginszone
 Zoekgebied Vooroeverlichaam
 Zoekgebied Rietzone en Beheerinfra

-  Zoekgebied Teenconstructie
 Zoekgebied Bloemrijk Grasland
 Beheergrenzen
 Systeemgrenzen
 Werkgrenzen


-  Teelaarde
 Klei
 Kernmateriaal / Zand
 Overlaagde Open Steen Asfalt (OSA)
of Overlaagde Steenzetting


-  Asfalt (Binnendijs) of Waterbouwasfalt (Buitendijs)
-  Grasbetonsteen
-  Funderingsmateriaal
-  Zetsteen
-  Filterlaag Harde Bekleding

-  Dam Toplaag
-  Dam Filterlaag
-  Dam Kernmateriaal
-  Zettingsmaatregel:
Grondverbeteringscunet
-  Zettingsmaatregel:
Verticale Drainage

-  Cunet Materiaal
 Riet
 Halfverharding
 Teenconstructie Toplaag
 Teenconstructie Filterlaag


- 

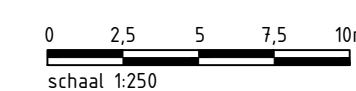

 
f1.0 Oplegging ContractDocumenten		Jacobs van Kesteren	Han de Jong	Sander Post	02-09-2024
revisie omschrijving		getekend	gecontroleerd	akkoord	datum
opdrachtgever Waterschap Zuiderzeeland				project Versterking IJsselmeerdijk	
emtschrijving Dwarsprofielen versterking IJsselmeerdijken				documentstatus Definitief	documentversie f1.0
formaat A1	schaal 1:250	fase Planuitwerking	bladnr. 7	van 16	projectnummer / tekeningnummer B18482-100-101

DWP - Contract
Maatwerkvak Flevo Marina Midden

DWP-08

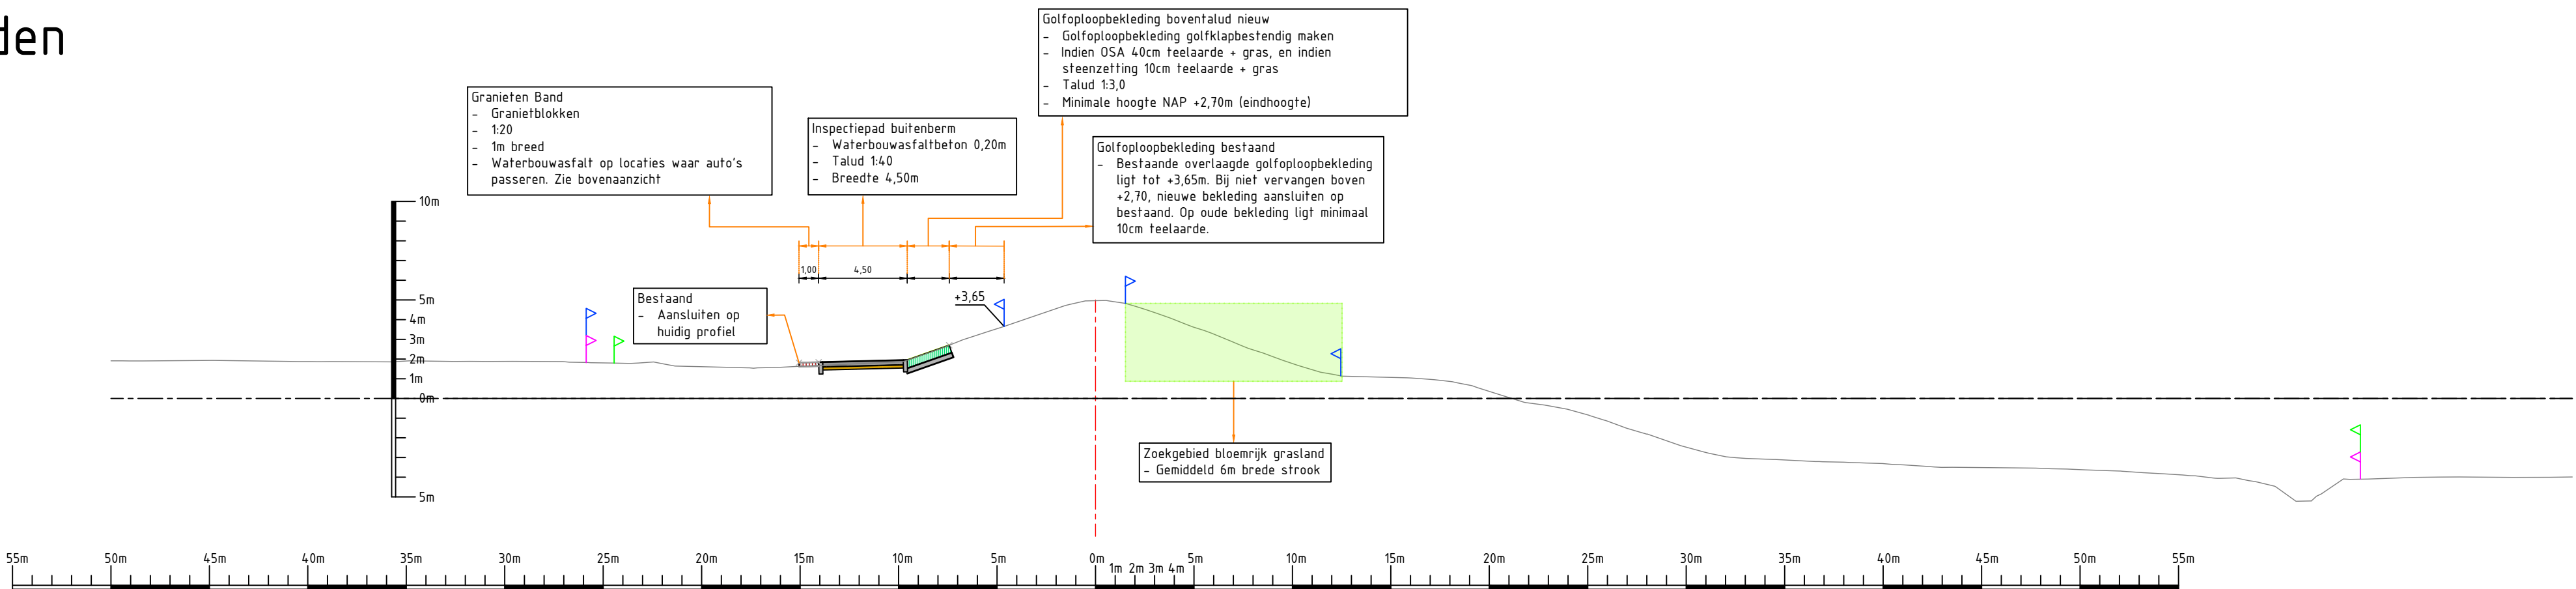

DWP - Referentieontwerp

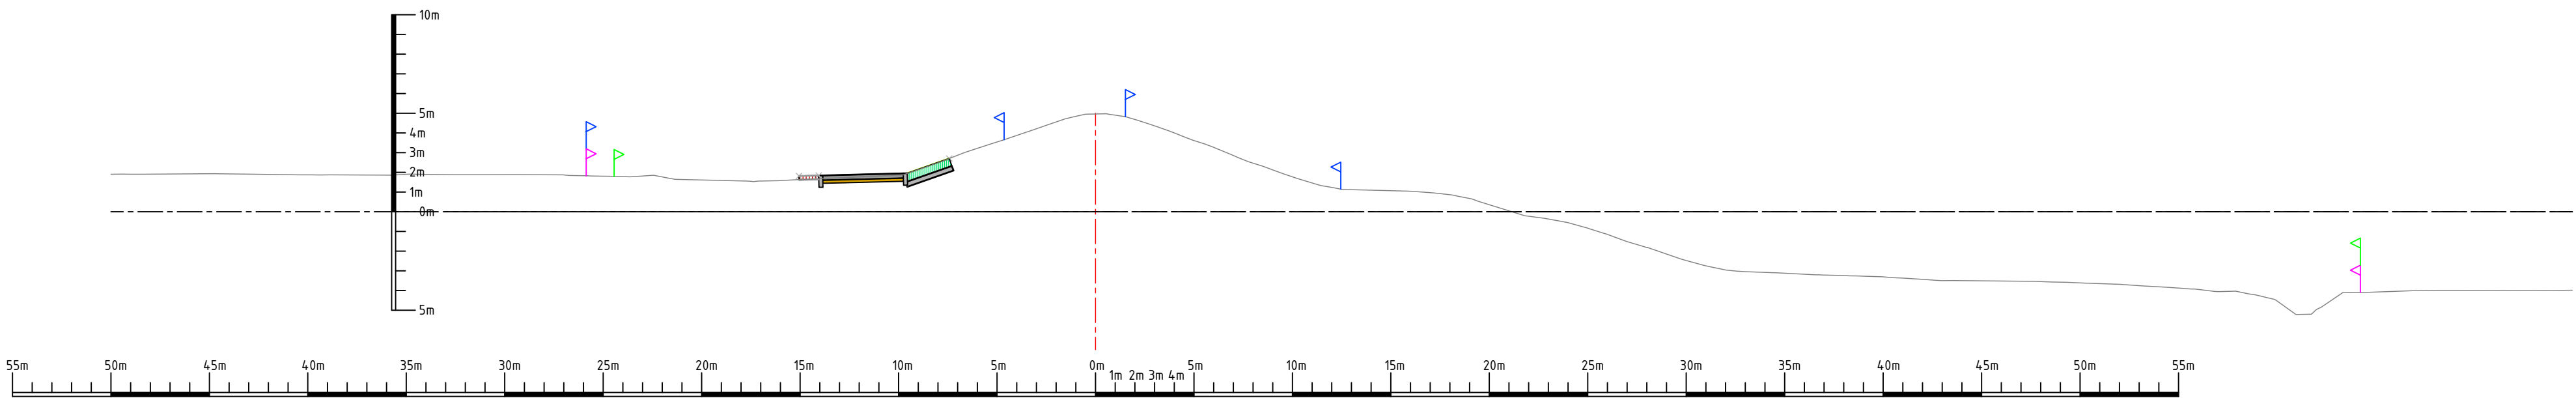

Algemene opmerkingen:
- Maten in meters tenzij anders aangegeven
- Hoogtemaatvoering in meters t.o.v. NAP
- Coördinaten in meters t.o.v. rijksdriehoekenstelsel

Legenda:

- Zoekgebied Vooroeverdam
- Zoekgebied Waterberginszone
- Zoekgebied Vooroevertlichaam
- Zoekgebied Rietzone en Beheerinfra

- Zoekgebied Teenconstructie
- Zoekgebied Bloemrijk Grasland
- Beheergrenzen
- Systeemgrenzen
- Werkgrenzen


- Teelaarde
- Klei
- Kernmateriaal / Zand
- Overlaagde Open Steen Asphalt (OSA) of Overlaagde Steenzetting

- Asfalt (Binnendijks) of Waterbouwasfalt (Buitendijks)
- Grasbetonsteen
- Funderingsmateriaal
- Zelfsteen
- Filterlaag Harde Bekleding

- Dam Toplaag
- Dam Filterlaag
- Dam Kernmateriaal
- Zettingsmaatregel: Grondverbeteringscunet
- Zettingsmaatregel: Verticale Drainage

- Cunet Materiaal
- Riet
- Halfverharding
- Teenconstructie Toplaag
- Teenconstructie Filterlaag


- Betonband
- Teenschot
- Geotextiel

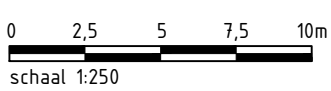


f1.0 Oplevering Contractdocumenten		Jacco van Kesteren	Han de Jong	Sander Post	02-09-2024
revisie	omschrijving	getekend	gecontroleerd	akkoord	datum
opdrachtgever Waterschap Zuiderzeeland		project Versterking IJsselmeerdijk			
omschrijving Dwarsprofielen versterking IJsselmeerdijken		documentstatus Definitief		documentversie f1.0	
formaat A1	schaal 1:250	fase Planuitwerking	bladzijde 8	van 16	projectnummer / tekeningnummer BI8482-100-101

DWP - Contract
Maatwerkvak Flevo Marina West

DWP-09

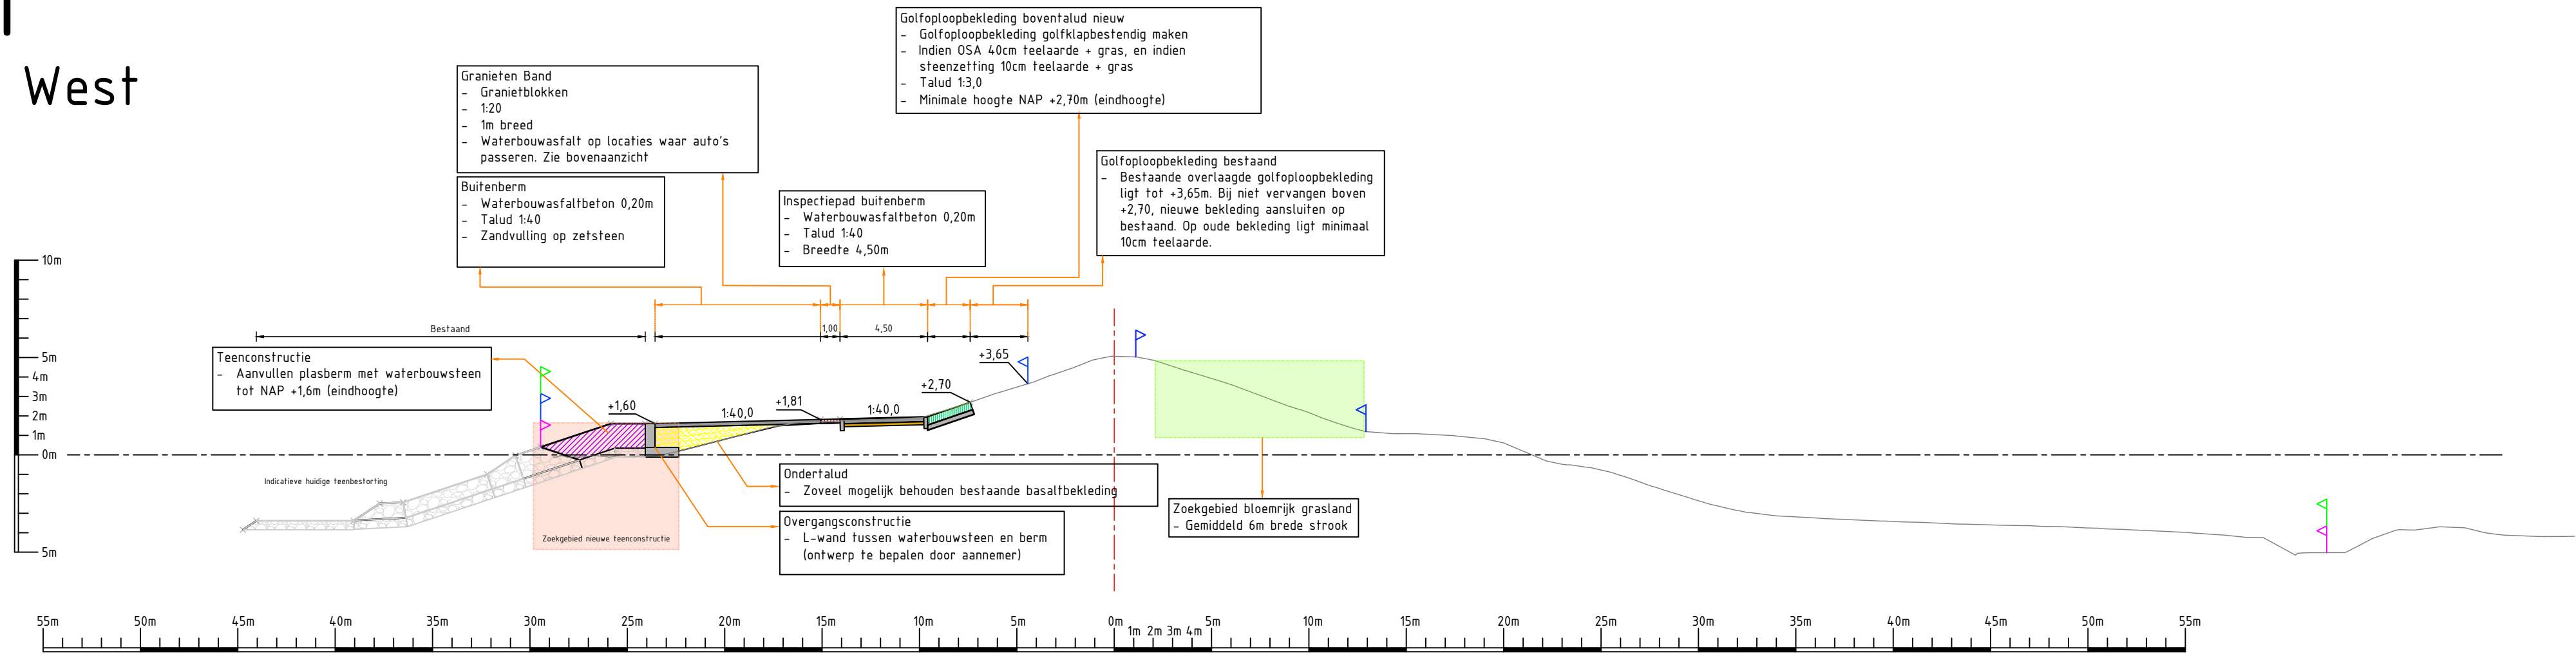

DWP - Referentieontwerp

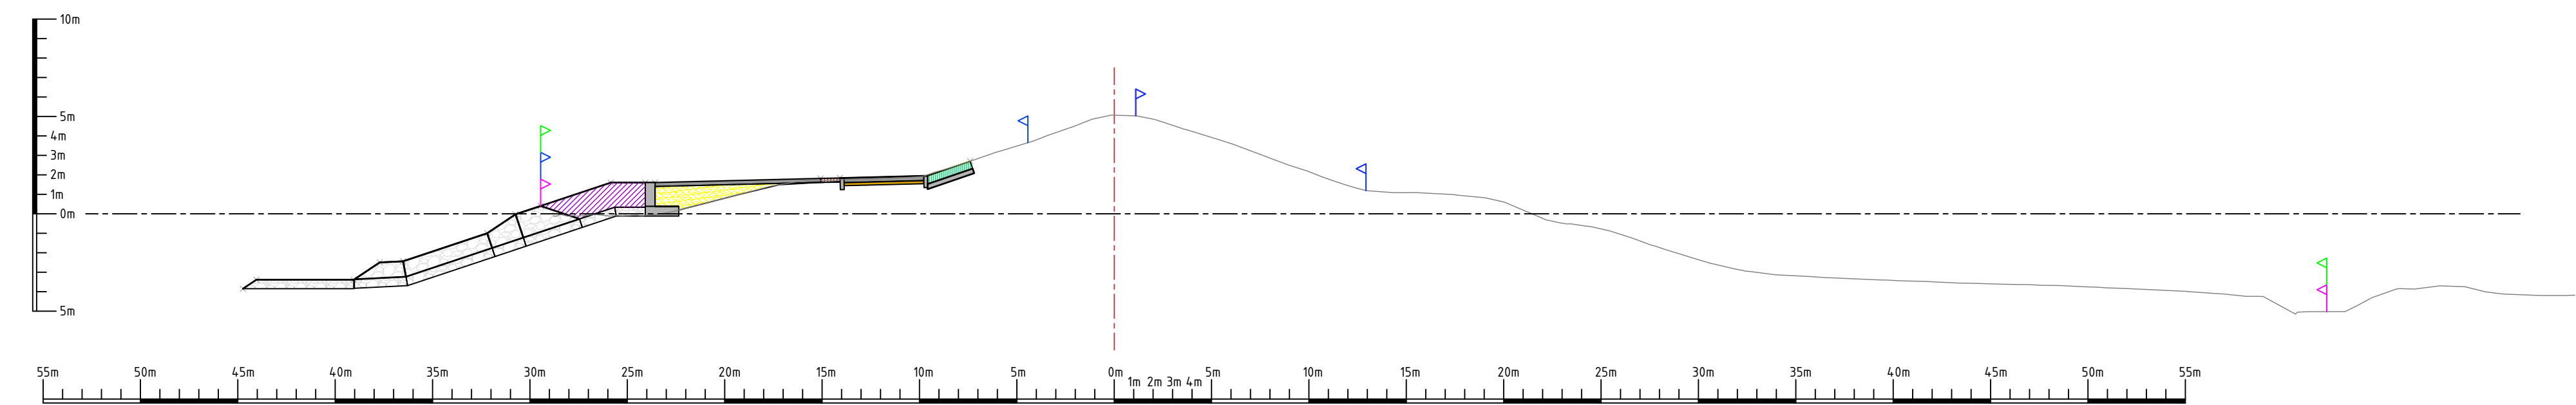

Algemene opmerkingen:
- Maten in meters tenzij anders aangegeven
- Hoogtemaatvoering in meters t.o.v. NAP
- Coördinaten in meters t.o.v. rijksdriehoekenstelsel

Legenda:

- Zoekgebied Vooroeverdam
- Zoekgebied Waterberginszone
- Zoekgebied Vooroeverlichaam
- Zoekgebied Rietzone en Beheerinfra

- Zoekgebied Teenconstructie
- Zoekgebied Bloemrijk Grasland
- Beheergrenzen
- Systeimgrenzen
- Werkgrenzen


- Teelaarde
- Klei
- Kernmateriaal / Zand
- Overlaagde Open Steen Asfalt (OSA) of Overlaagde Steenzetting

- Asfalt (Binnendijks) of Waterbouwafval (Buitendijks)
- Grasbetonsteen
- Funderingsmateriaal
- Zelfsteen
- Filterlaag Harde Bekleding

- Dam Toplaag
- Dam Filterlaag
- Dam Kernmateriaal
- Zettingsmaatregel: Grondverbeteringscunet
- Zettingsmaatregel: Verticale Drainage

- Cunet Materiaal
- Riet
- Halfverharding
- Teenconstructie Toplaag
- Teenconstructie Filterlaag

- Betonband
- Teenschot
- Geotextiel

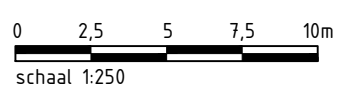


f1.0 Oplevering Contractdocumenten		Jacco van Kesteren	Han de Jong	Sander Post	02-09-2024
revisie	omschrijving	getekend	gecontroleerd	akkoord	datum
opdrachtgever Waterschap Zuiderzeeland		project Versterking IJsselmeerdijk			
omschrijving Dwarsprofielen versterking IJsselmeerdijken		documentstatus Definitief		documentversie f1.0	
formaat A1	schaal 1:250	fase Planuitwerking	bladzijde 9	van 16	projectnummer / tekeningnummer BI8482-100-101


DWP - Contract

Meerdijk Zuid

DWP-10

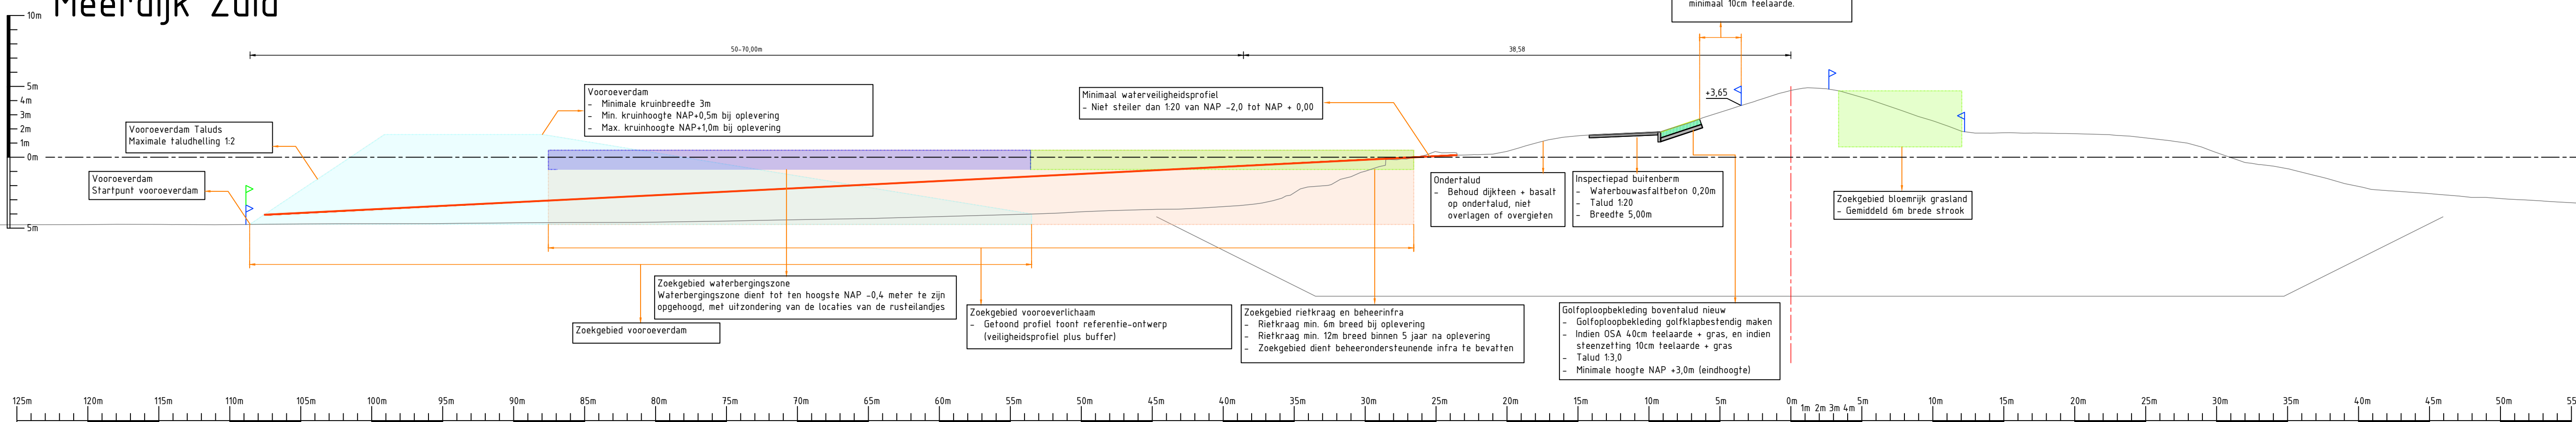

DWP - Referentieontwerp

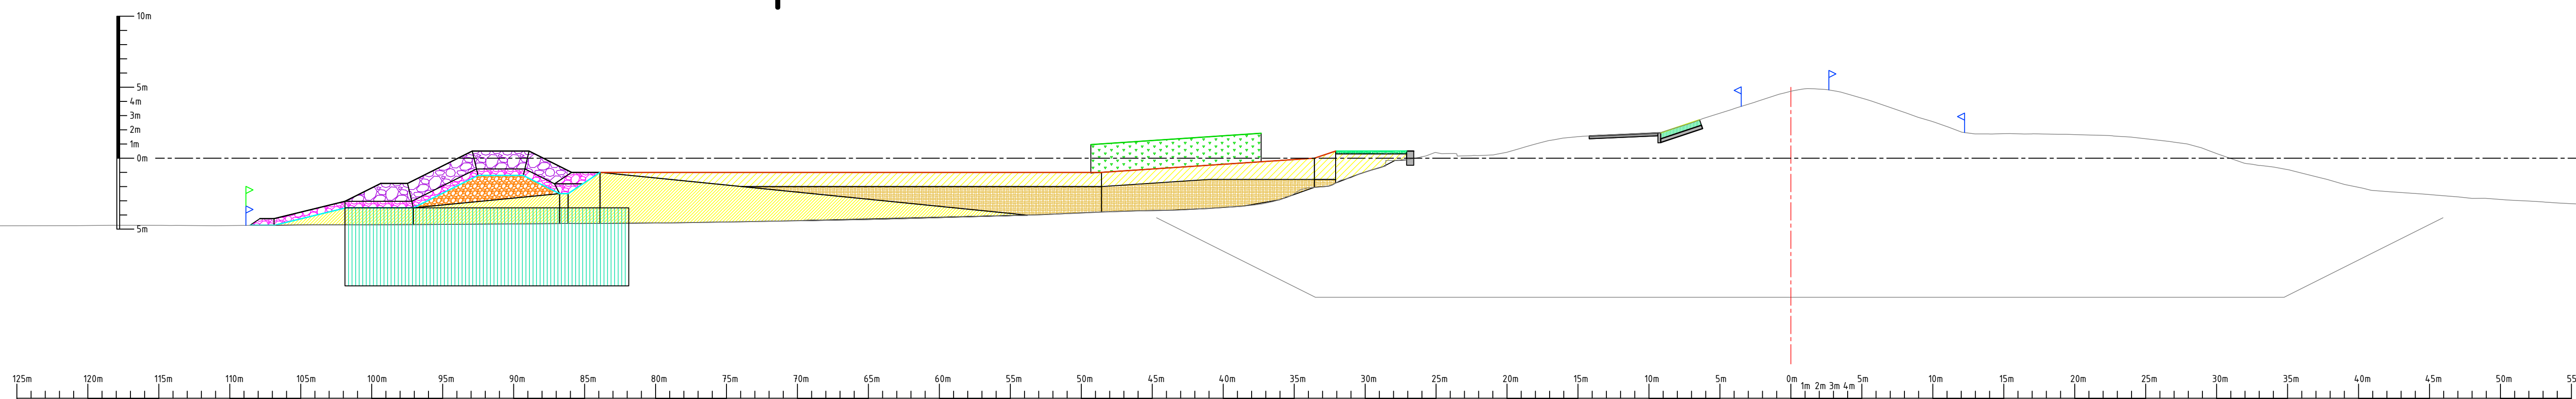

Algemene opmerkingen:

- Maten in meters tenzij anders aangegeven
- Hoogtemaatvoering in meters t.o.v. NAP
- Coördinaten in meters t.o.v. rijksdriehoekenstelsel

Legenda:

- Zoekgebied Vooroeverdam
- Zoekgebied Waterbergingszone
- Zoekgebied Vooroeverlichaam
- Zoekgebied Rietzone en Beheerinfra

- Zoekgebied Teenconstructie
- Zoekgebied Bloemrijk Grasland
- Beheergrenzen
- Systeimgrenzen
- Werkgrenzen

- Teelaarde
- Klei
- Kernmateriaal / Zand
- Overlaagde Open Steen Asphalt (OSA) of Overlaagde Steenzetting

- Asfalt (Binnendijks) of Waterbouwasfalt (Buitendijks)
- Grasbetonsteen
- Funderingsmateriaal
- Zelfsteen
- Filterlaag Harde Bekleding

- Dam Toplaag
- Dam Filterlaag
- Dam Kernmateriaal
- Zettingsmaatregel: Grondverbeteringscunet
- Zettingsmaatregel: Verticale Drainage

- Cunet Materiaal
- Riet
- Halfverharding
- Teenconstructie Toplaag
- Teenconstructie Filterlaag


- Betonband
- Teenschot
- Geotextiel




f1.0 Oplevering Contractdocumenten		Jacco van Kesteren	Han de Jong	Sander Post	02-09-2024
revisie	omschrijving	getekend	gecontroleerd	akkoord	datum
opdrachtgever		Waterschap Zuiderzeeland		project	
omschrijving		Dwarsprofielen versterking IJsselmeerdijken		Versterking IJsselmeerdijk	
documentstatus		Definitief		documentversie	
f1.0		f1.0		f1.0	
formaat		A1		bladnr. van	
1:250		1:250		10 16	
fase		Planuitwerking		projectnummer / tekeningnummer	
				BI8482-100-101	

DWP - Contract
Meerdijk Zuid - Voorland Flevokust

DWP-011

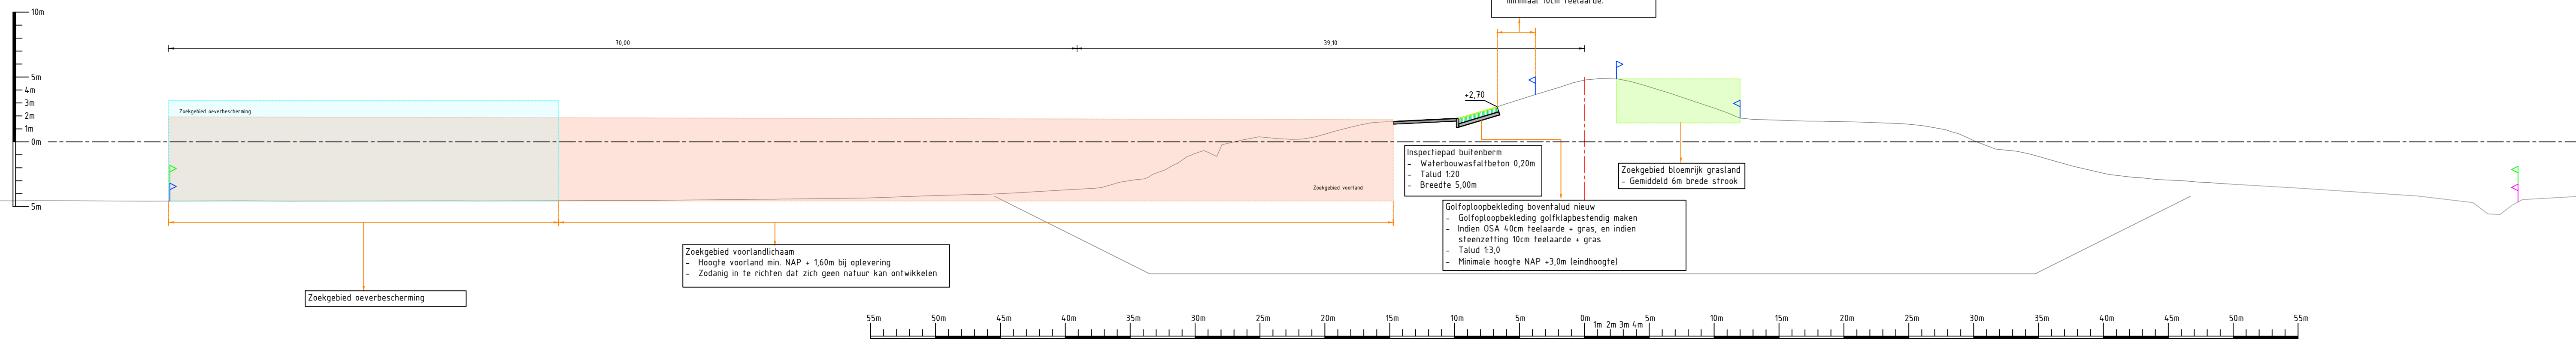

DWP - Referentieontwerp

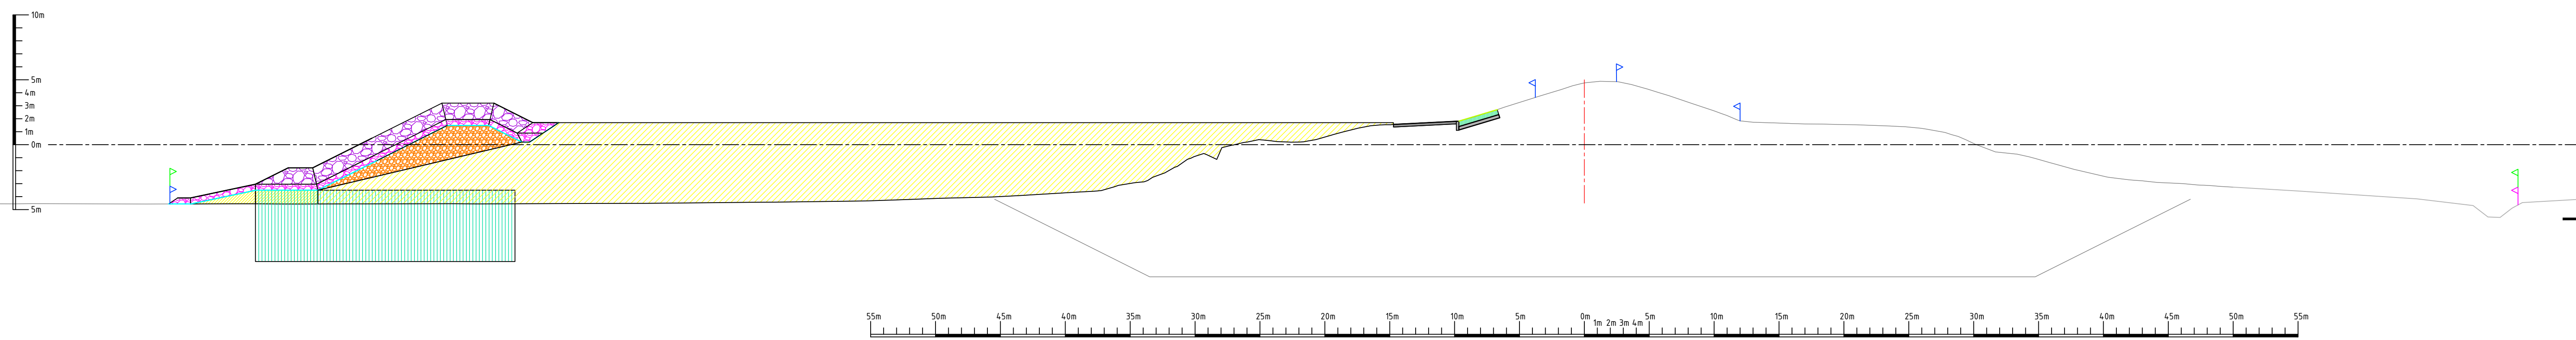

Algemene opmerkingen:
- Maten in meters tenzij anders aangegeven
- Hoogtemaatvoering in meters t.o.v. NAP
- Coördinaten in meters t.o.v. rijkdsdriehoekenstelsel

Legenda:

- Zoekgebied Vooroeverdam
- Zoekgebied Waterberginszone
- Zoekgebied Vooroeverlichaam
- Zoekgebied Rietzone en Beheerinfra

- Zoekgebied Teenconstructie
- Zoekgebied Bloemrijk Grasland
- Beheergrenzen
- Systeimgrenzen
- Werkgrenzen


- Teelaarde
- Klei
- Kernmateriaal / Zand
- Overlaagde Open Steen Asphalt (OSA) of Overlaagde Steenzetting

- Asfalt (Binnendijks) of Waterbouwasfalt (Buitendijks)
- Grasbetonsteen
- Funderingsmateriaal
- Zelfsteen
- Filterlaag Harde Bekleding

- Dam Toplaag
- Dam Filterlaag
- Dam Kernmateriaal
- Zettingsmaatregel: Grondverbeteringscunet
- Zettingsmaatregel: Verticale Drainage

- Cunet Materiaal
- Riet
- Halfverharding
- Teenconstructie Toplaag
- Teenconstructie Filterlaag

- Betonband
- Teenschot
- Geotextiel

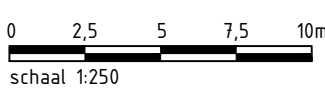


f1.0 Oplevering Contractdocumenten		Jacco van Kesteren	Han de Jong	Sander Post	02-09-2024
revisie	omschrijving	getekend	gecontroleerd	akkoord	datum
opdrachtgever		project			
Waterschap Zuiderzeeland		Versterking IJsselmeerdijk			
omschrijving		documentstatus		documentversie	
Dwarsprofielen versterking IJsselmeerdijken		Definitief		f1.0	
formaat		schaal		fase	
A1		1:250		Planuitwerking	
bladzijde		van		projectnummer / tekeningnummer	
11		16		BI8482-100-101	


DWP – Contract

Meerdijk Midden – Zuid

DWP-12

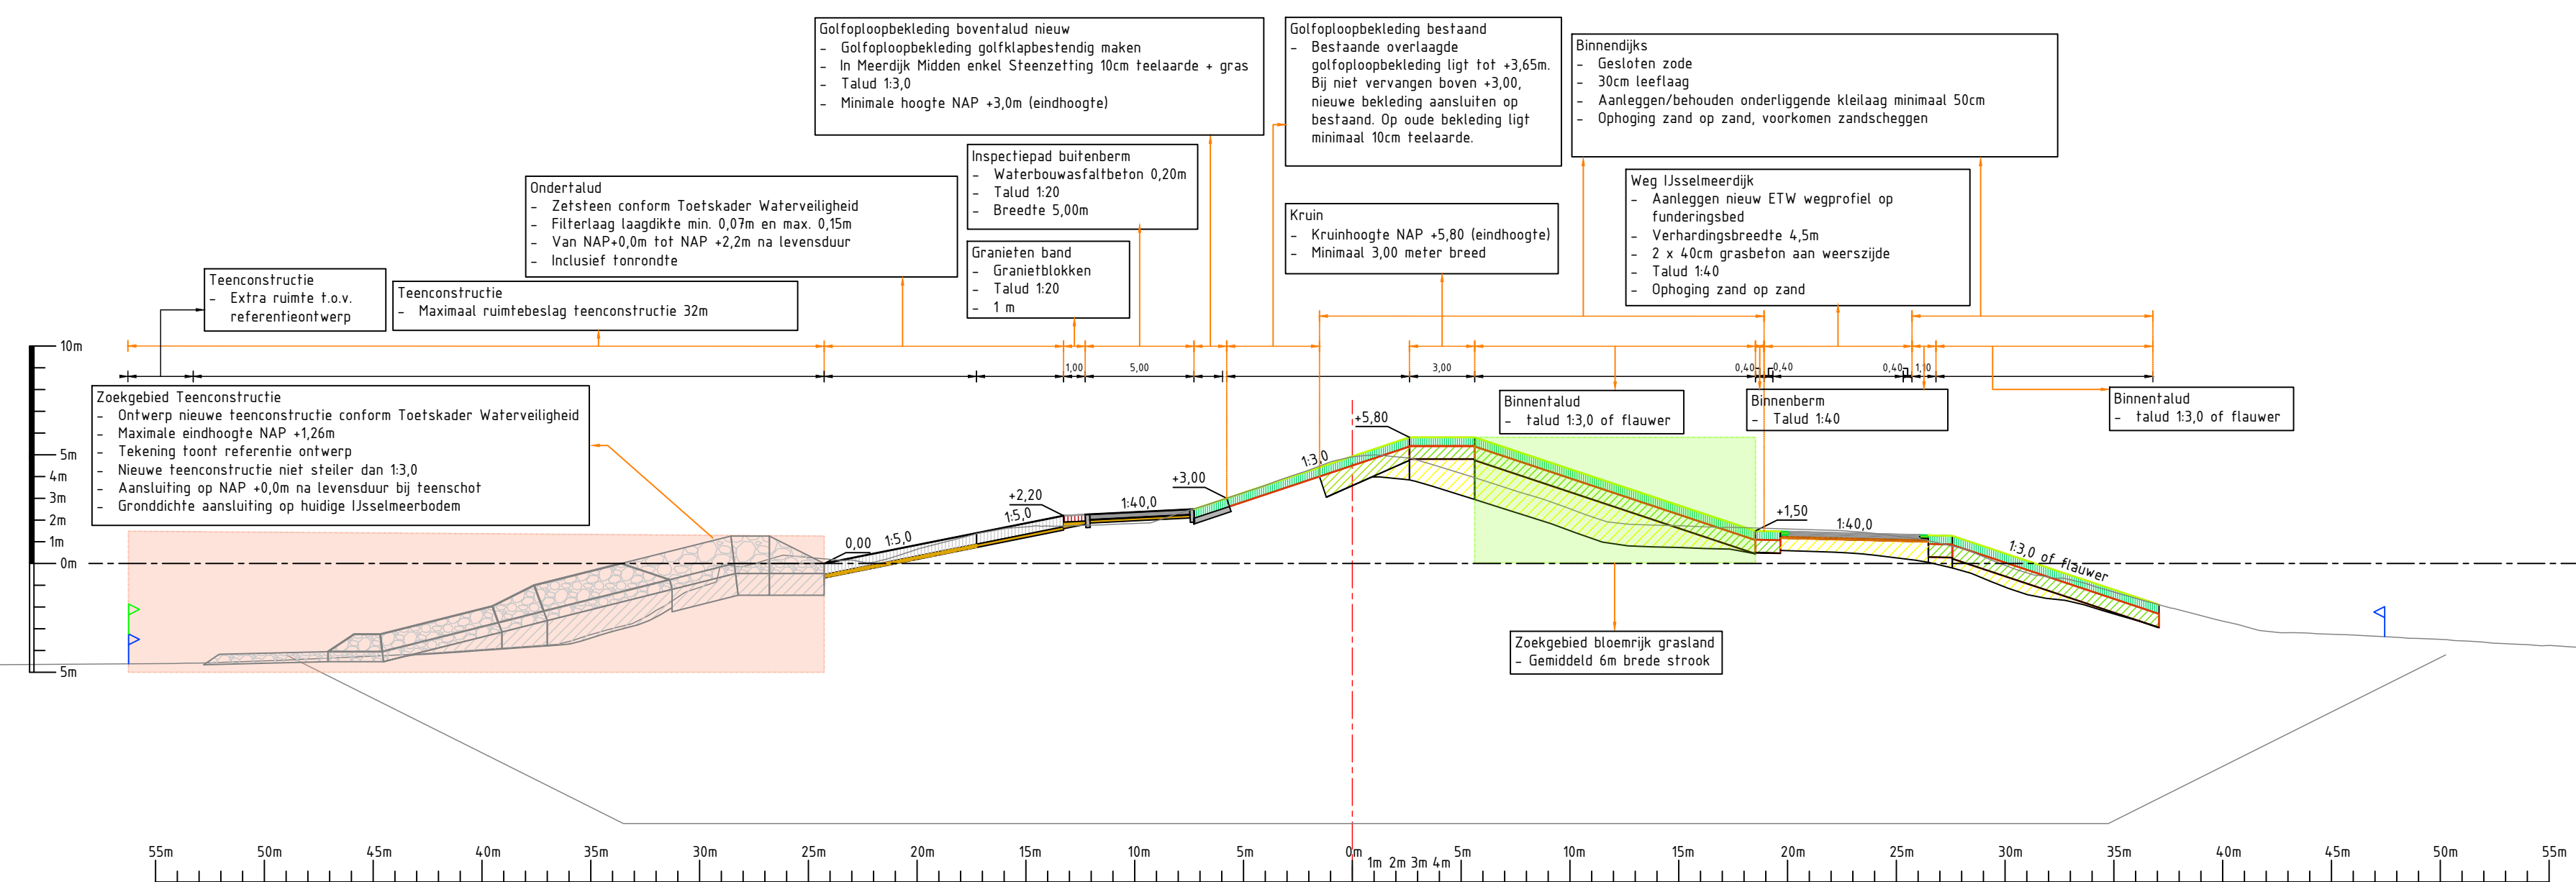

DWP - Referentieontwerp

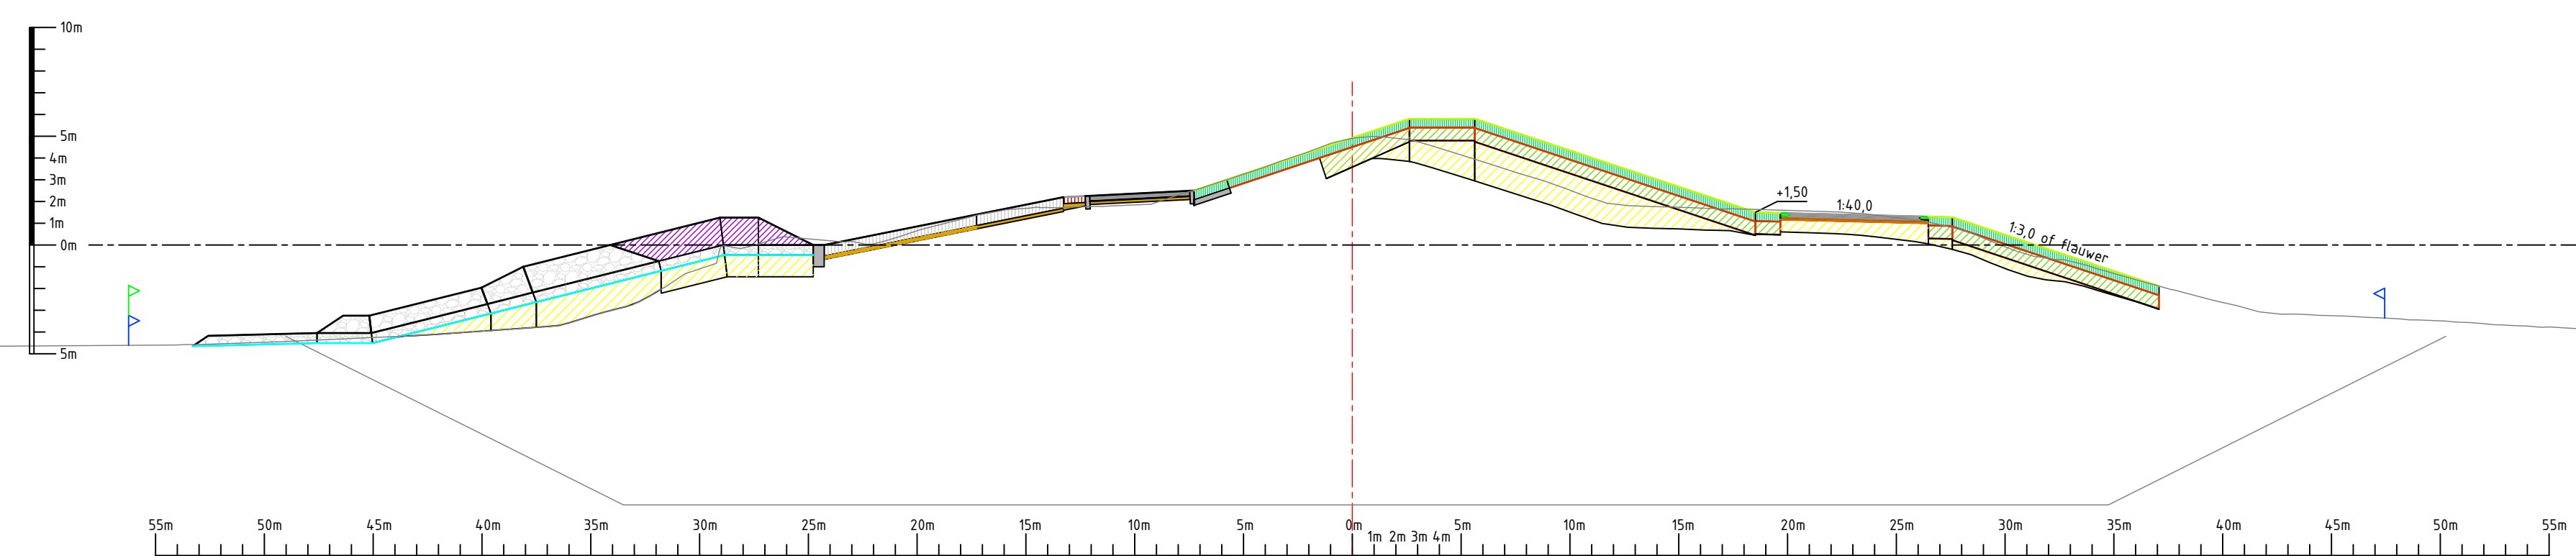

Algemene opmerkingen:

- Maten in meters tenzij anders aangegeven
- Hoogtemaatvoering in meters t.o.v. NAP
- Coördinaten in meters t.o.v. rijksdriehoekenstelsel

Legenda:


- | | | | |
|---|------------------------------------|---|-------------------------------|
|  | Zoekgebied Vooroeversdam |  | Zoekgebied Teenconstructie |
|  | Zoekgebied Waterberginszone |  | Zoekgebied Bloemrijk Grasland |
|  | Zoekgebied Vooroeverslichtaam |  | Beheergrenzen |
|  | Zoekgebied Rielzone en Beheerinfra |  | Systeemgrenzen |
| | |  | Werkgrenzen |


- | | | | |
|--|---|---|---|
|  | Teelaarde |  | Asfalt (Binnendijks) of Waterbouwasfalt (Buitendijks) |
|  | Klei |  | Grasbetonsteen |
|  | Kernmateriaal / Zand |  | Funderingsmateriaal |
|  | Overlaagde Open Steen Asfalt (OSA) of Overlaagde Steenzetting |  | Zetsteen |
| | |  | Filterlaag Harde Bekleding |

-  Dam Toplaag
-  Dam Filterlaag
-  Dam Kernmateriaal
-  Zettingsmaatregel:
Grondverbeteringscunet
-  Zettingsmaatregel:
Verticale Drainage

-  Cunet Materiaal
-  Riet
-  Halfverharding
-  Teenconstructie Toplaag
-  Teenconstructie Filterlaag

- Betonband
- Teenschot
- Geotextiel

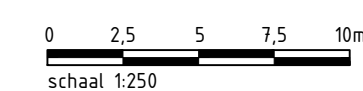


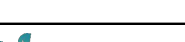titel Oplevering Contractdocumenten		Jozoo van Keesteren getekend		Han de Jong gecontroleerd		Sander Post akkoord		02-09-2024 datum	
omschrijving Waterschap Zuiderzeeland				project Versterking IJsselmeerdijk					
omschrijving Dwaarsprofielen versterking IJsselmeerdijken				documentstatus Definitief		documentversie f1.0			
formaat A1		schaal 1:250		fase Planuitwerking		bladnr. 12		van 16	
						projectnummer / tekeningnummer BI8482-100-101			


DWP - Contract

Maatwerkvak Maxima Centrale

DWP-13

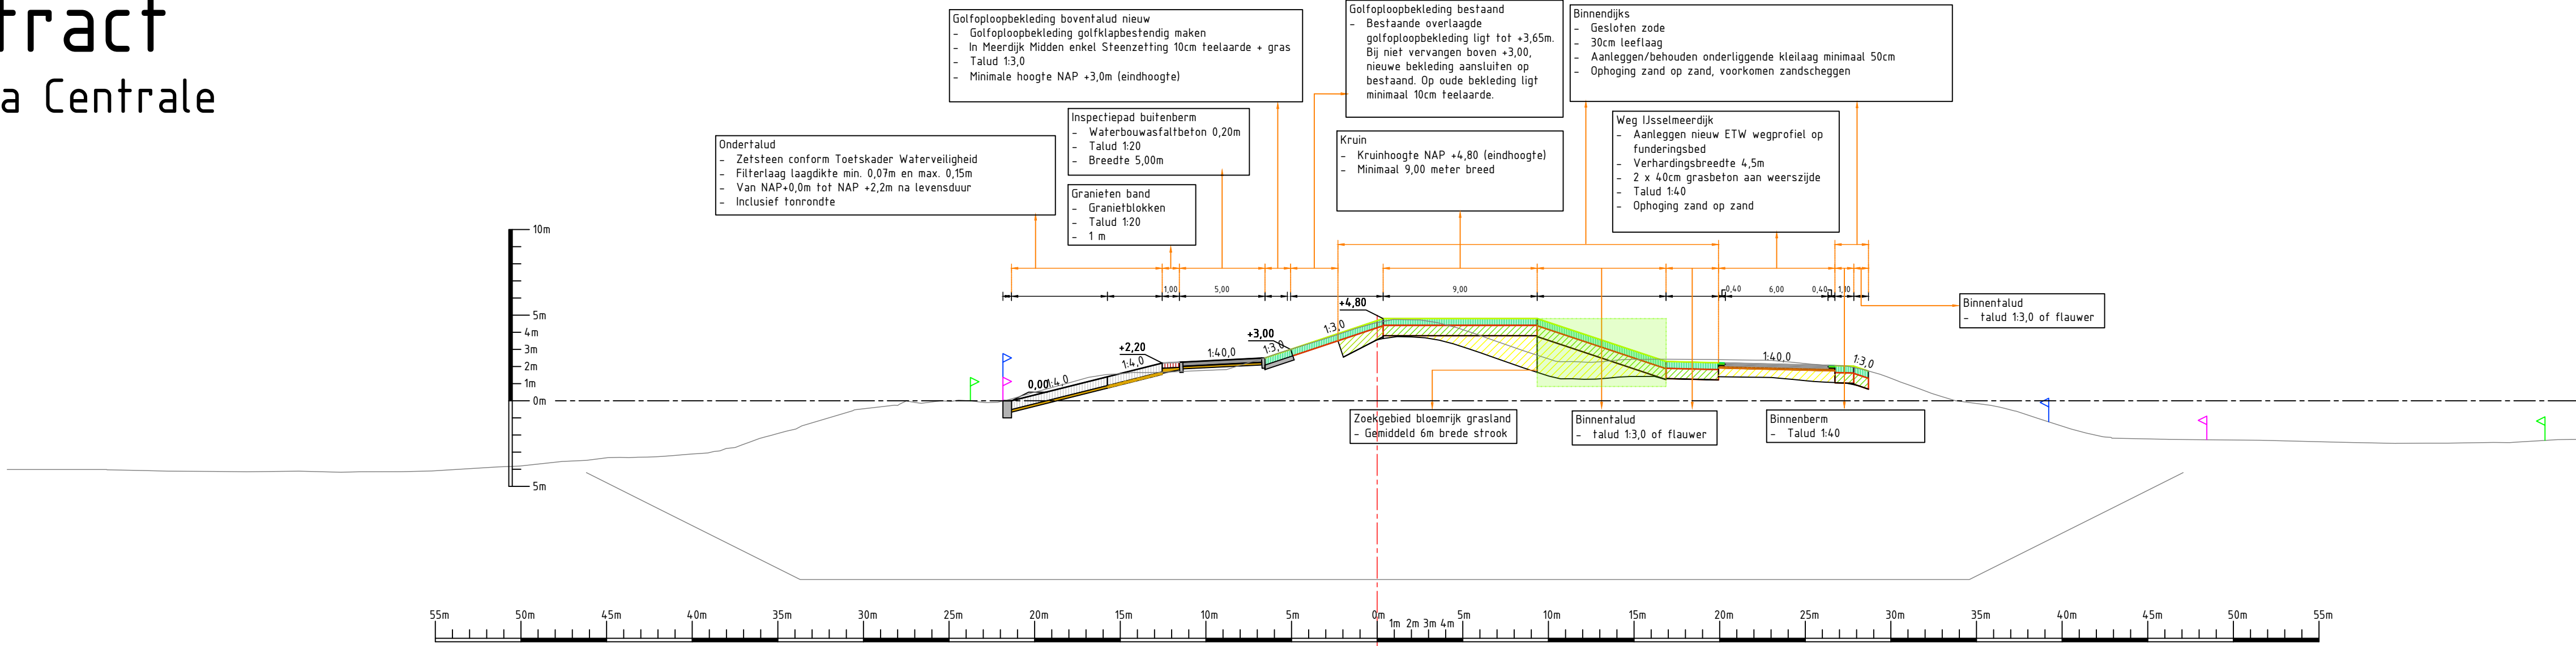

DWP - Referentieontwerp

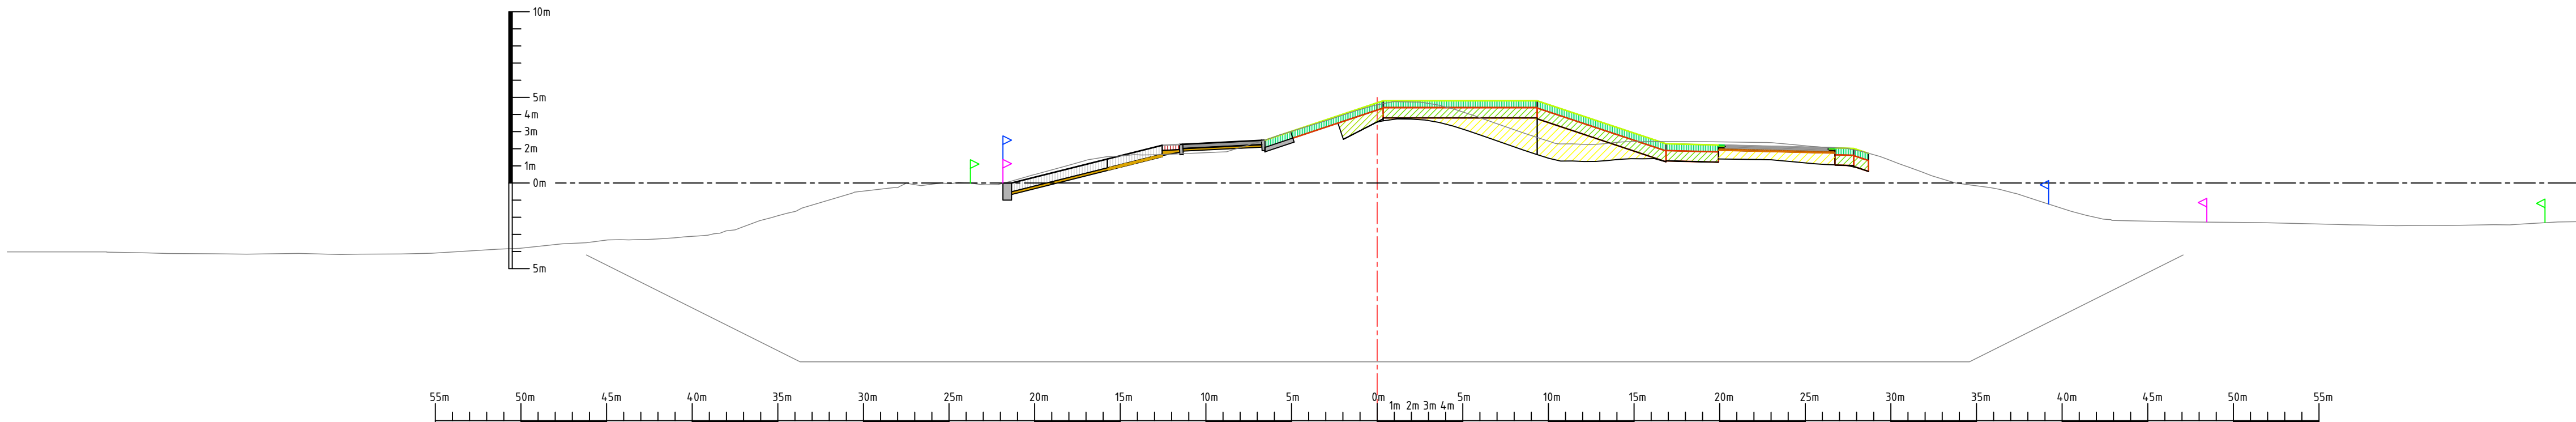

Algemene opmerkingen:

- Maten in meters tenzij anders aangegeven
- Hoogtemaatvoering in meters t.o.v. NAP
- Coördinaten in meters t.o.v. rijksdriehoekenstelsel

Legenda:

- Zoekgebied Vooroeverdam
- Zoekgebied Waterberginszone
- Zoekgebied Vooroeverlichaam
- Zoekgebied Rietzone en Beheerinfra

- Zoekgebied Teenconstructie
- Zoekgebied Bloemrijk Grasland
- Beheergrenzen
- Systeimgrenzen
- Werkgrenzen


- Teelaarde
- Klei
- Kernmateriaal / Zand
- Overlaagde Open Steen Asfalt (OSA) of Overlaagde Steenzetting

- Asfalt (Binnendijks) of Waterbouw-asfalt (Buitendijks)
- Grasbetonsteen
- Funderingsmateriaal
- Zetsteen
- Filterlaag Harde Bekleding

- Dam Toplaag
- Dam Filterlaag
- Dam Kernmateriaal
- Zettingsmaatregel: Grondverbeteringscunet
- Zettingsmaatregel: Verticale Drainage

- Cunet Materiaal
- Riet
- Halfverharding
- Teenconstructie Toplaag
- Teenconstructie Filterlaag


- Betonband
- Teenschot
- Geotextiel

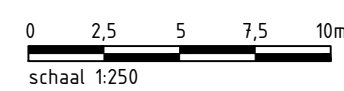


f1.0 Oplevering Contractdocumenten		Jacco van Kesteren	Han de Jong	Sander Post	02-09-2024
revisie	omschrijving	getekend	gecontroleerd	akkoord	datum
opdrachtgever Waterschap Zuiderzeeland		project Versterking IJsselmeerdijk			
omschrijving Dwarsprofielen versterking IJsselmeerdijken		documentstatus Definitief		documentversie f1.0	
formaat A1	schaal 1:250	fase Planuitwerking	bladnr. 13	van 16	projectnummer / tekeningnummer BI8482-100-101

DWP - Contract
Meerdijk Midden Noord

DWP-14

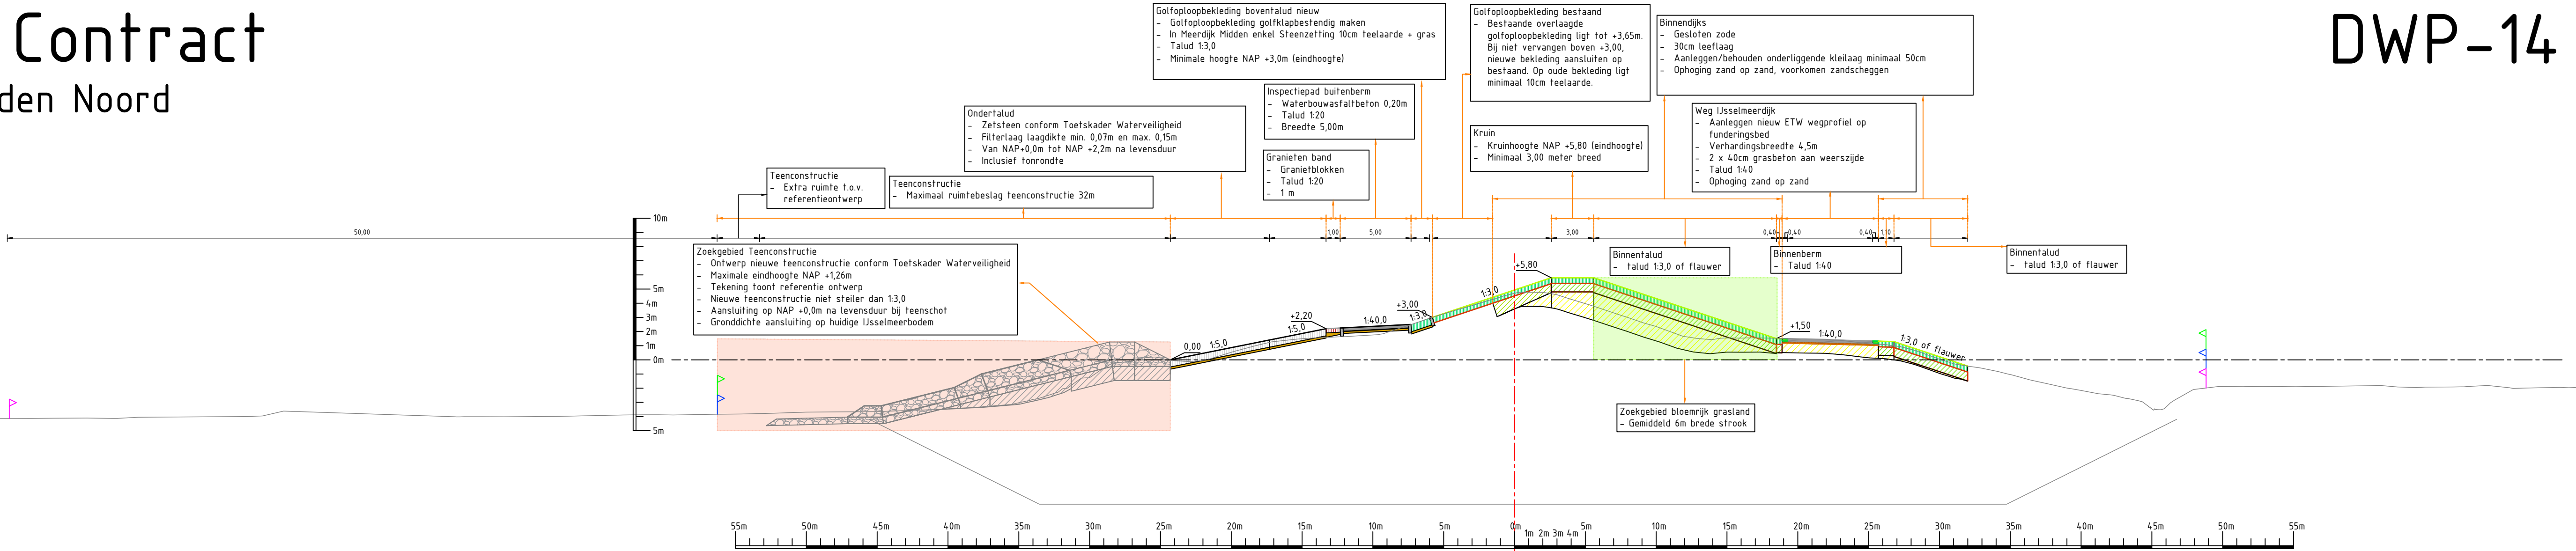

DWP - Referentieontwerp

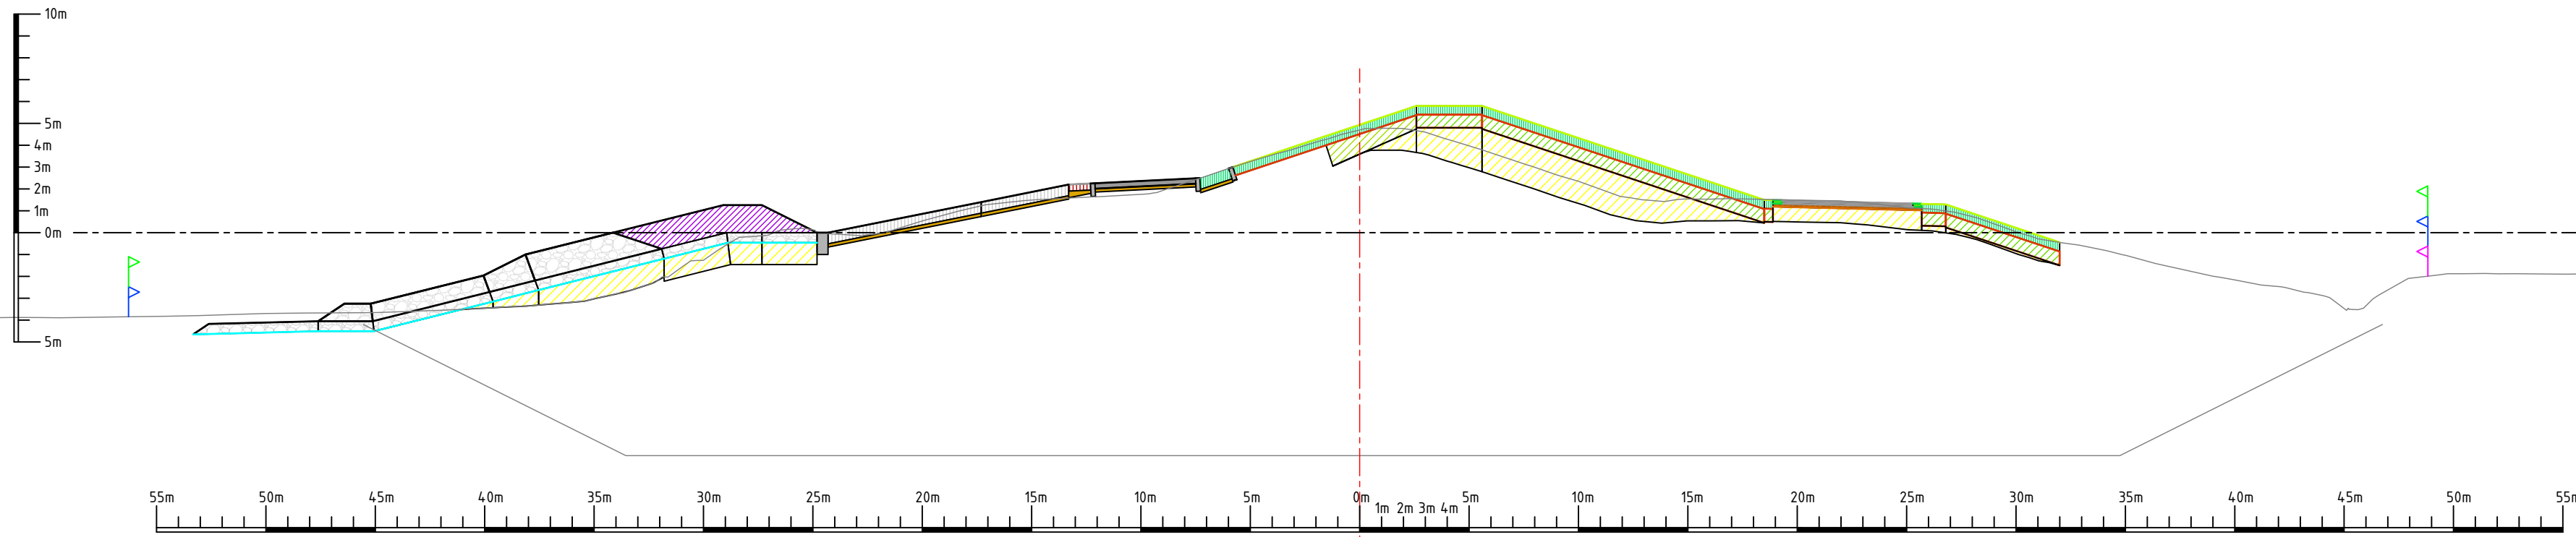

Algemene opmerkingen:
- Maten in meters tenzij anders aangegeven
- Hoogtemaatvoering in meters t.o.v. NAP
- Coördinaten in meters t.o.v. rijksdriehoekenstelsel

Legenda:

- Zoekgebied Vooroeverdam
- Zoekgebied Waterbergingszone
- Zoekgebied Vooroeverlichaam
- Zoekgebied Rietzone en Beheerinfra

- Zoekgebied Teenconstructie
- Zoekgebied Bloemrijk Grasland
- Beheergrenzen
- Systeimgrenzen
- Werkgrenzen


- Teelaarde
- Klei
- Kernmateriaal / Zand
- Overlaagde Open Steen Asfalt (OSA) of Overlaagde Steenzetting

- Asfalt (Binnendijks) of Waterbouwasfalt (Buitendijks)
- Grasbetonsteen
- Funderingsmateriaal
- Zelfsteen
- Filterlaag Harde Bekleding

- Dam Toplaag
- Dam Filterlaag
- Dam Kernmateriaal
- Zettingsmaatregel: Grondverbeteringscunet
- Zettingsmaatregel: Verticale Drainage

- Cunet Materiaal
- Riet
- Halfverharding
- Teenconstructie Toplaag
- Teenconstructie Filterlaag


- Betonband
- Teenschot
- Geotextiel

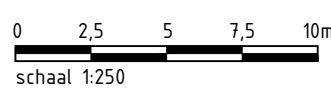


F1.0 Oplevering Contractdocumenten		Jacco van Kesteren	Han de Jong	Sander Post	02-09-2024
revisie	omschrijving	getekend	gecontroleerd	akkoord	datum
opdrachtgever		project			
Waterschap Zuiderzeeland		Versterking IJsselmeerdijk			
omschrijving		documentstatus		documentversie	
Dwarsprofielen versterking IJsselmeerdijken		Definitief		f1.0	
formaat		schaal		fase	
A1		1:250		Planuitwerking	
bladnr.		van		projectnummer / tekeningnummer	
14		16		BI8482-100-101	

DWP - Contract
Meerdijk Noord

DWP-15

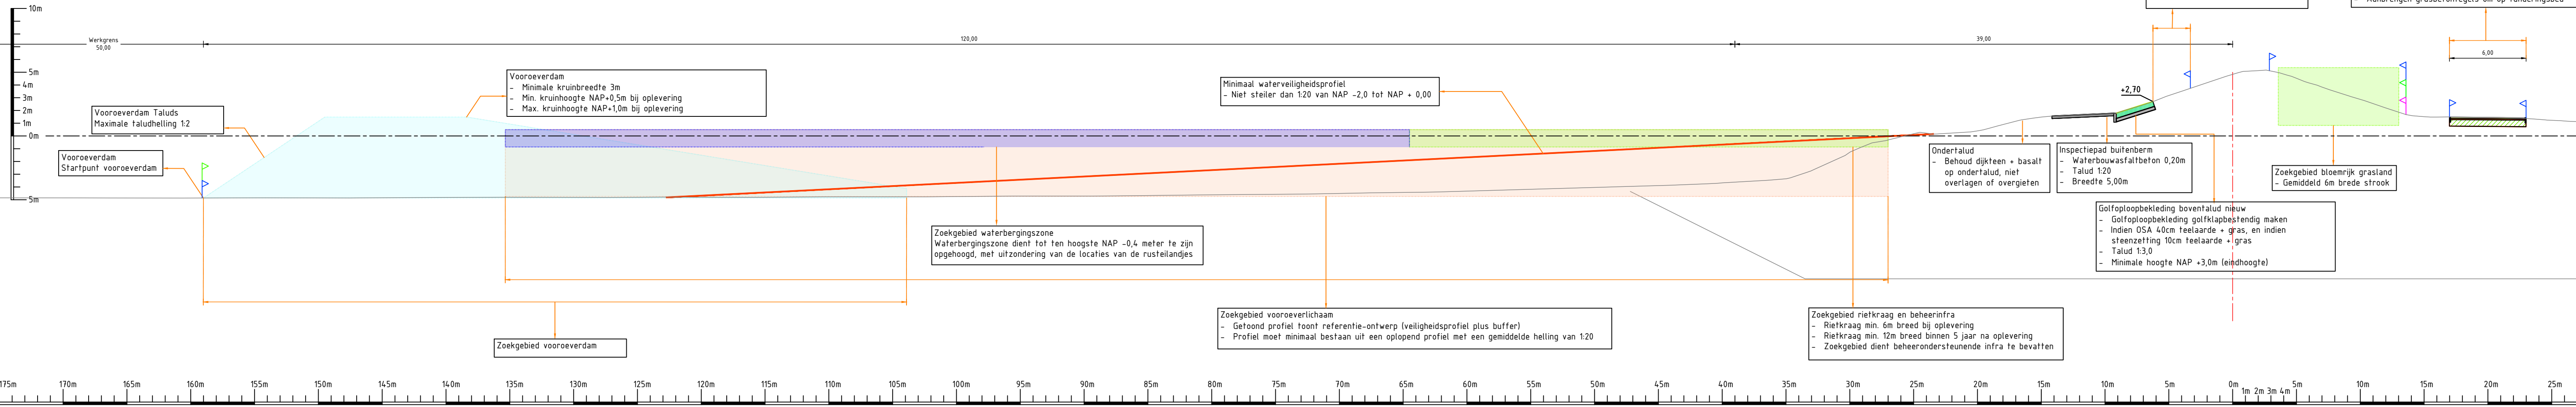

DWP - Referentieontwerp

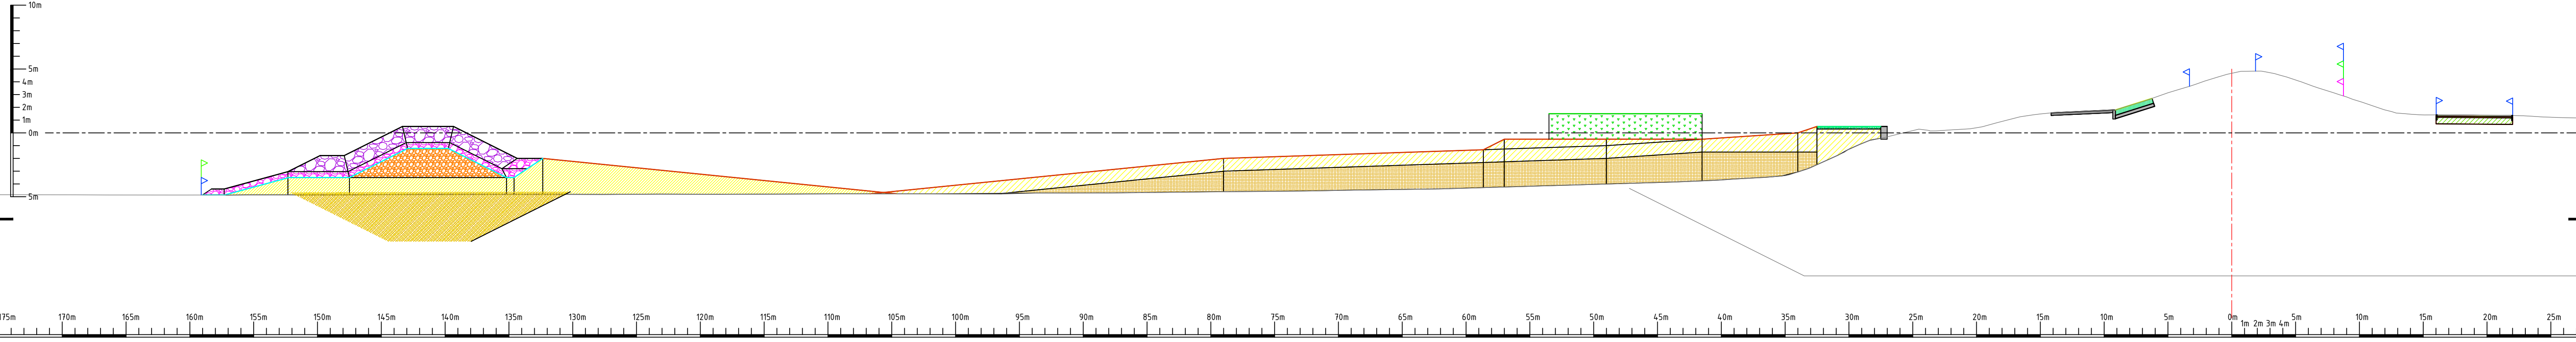

Algemene opmerkingen:

- Maten in meters tenzij anders aangegeven
- Hoogtemaatvoering in meters t.o.v. NAP
- Coördinaten in meters t.o.v. rijkdsriehoekenstelsel

Legenda:

Zoekgebied Vooroeverdam	Zoekgebied Teenconstructie	Teelaarde	Asphalt (Binnendijks) of Waterbouwasfalt (Buitendijks)	Dam Toplaag	Cunet Materiaal	Betonband
Zoekgebied Waterbergingszone	Zoekgebied Bloemrijk Grasland	Klei	Grasbetonsteen	Dam Filterlaag	Riet	Teenschot
Zoekgebied Vooroevertlichaam	Beheergrenzen	Kernmateriaal / Zand	Funderingsmateriaal	Dam Kernmateriaal	Halfverharding	Geotextiel
Zoekgebied Rietzone en Beheerinfra	Systeimgrenzen	Overlaagde Open Steen Asphalt (OSA) of Overlaagde Steenzetting	Zelfsteen	Zettingsmaatregel: Grondverbeteringscunet	Teenconstructie Toplaag	
	Werkgrenzen		Filterlaag Harde Bekleding	Zettingsmaatregel: Verticale Drainage	Teenconstructie Filterlaag	

Projectgegevens:

Fl.0	Oplevering Contractdocumenten	Jacco van Kesteren	Han de Jong	Sander Post	02-09-2024
revisie	omschrijving	getekend	gecontroleerd	akkoord	datum
opdrachtgever		project			
Waterschap Zuiderzeeland		Versterking IJsselmeerdijk			
omschrijving		documentstatus		documentversie	
Dwarsprofielen versterking IJsselmeerdijken		Definitief		f1.0	
formaat	schaal	fase	bladnr.	van	projectnummer / tekeningnummer
A1	1:250	Planuitwerking	15	16	BI8482-100-101


Logo's:

Scale:


DWP – Contract

Landtong Ketelbrug

DWP-016

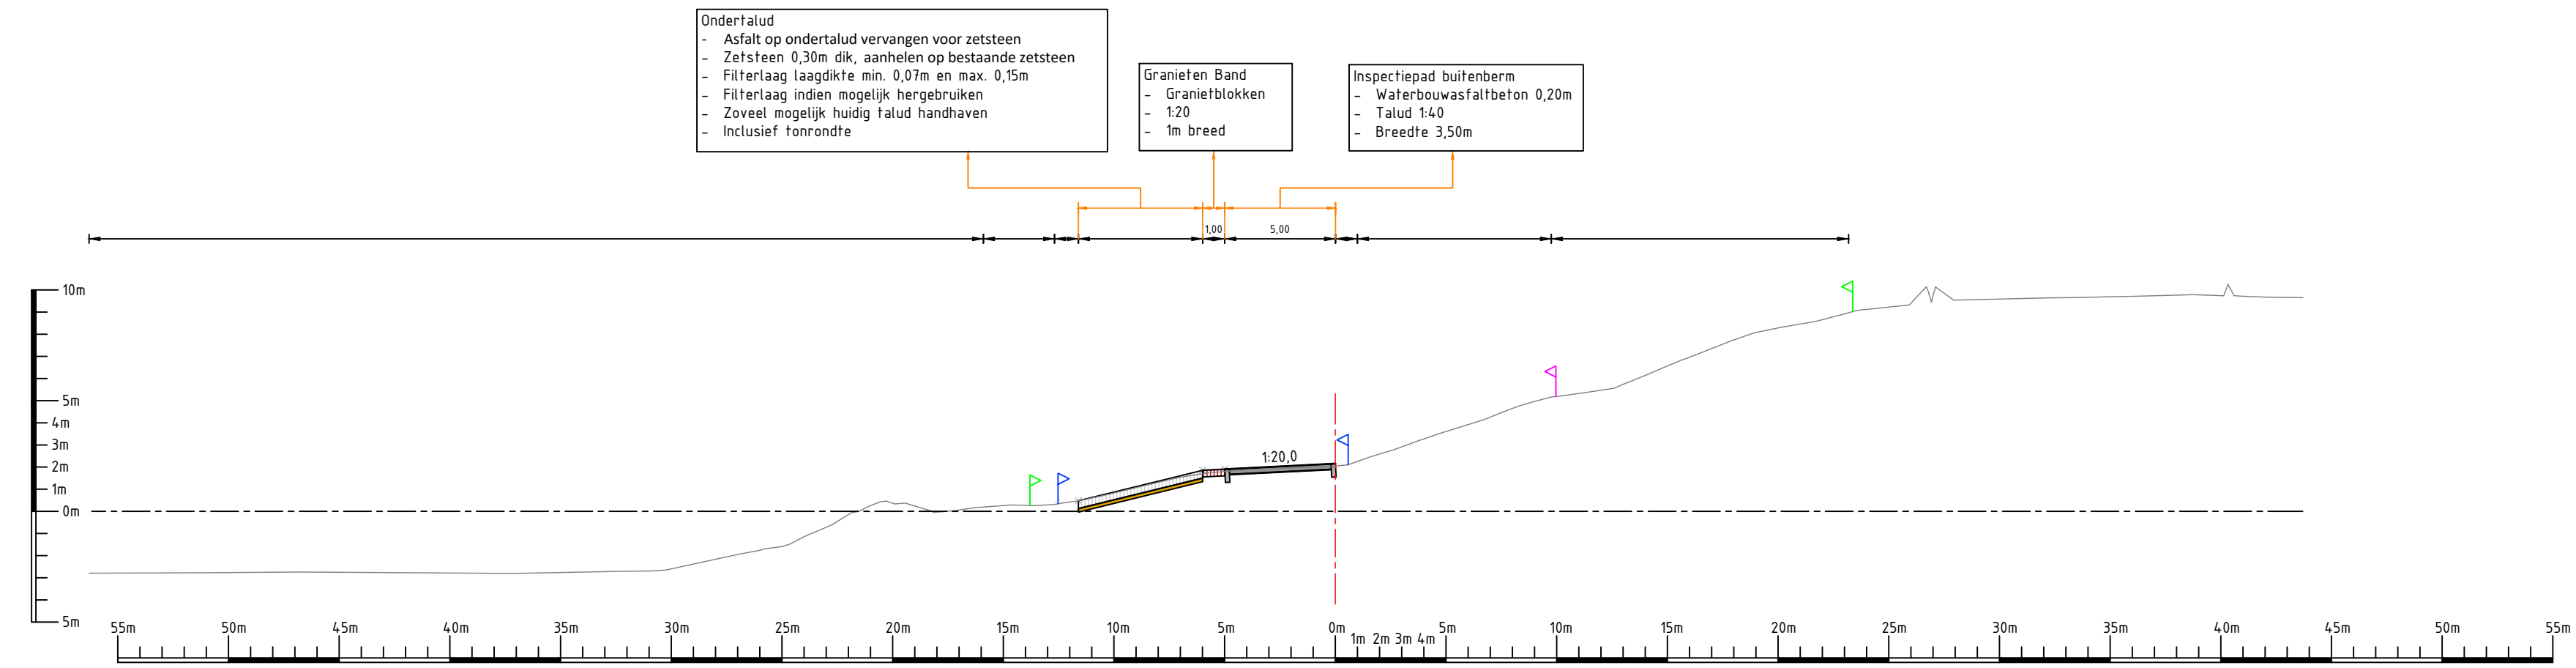

DWP - Referentieontwerp

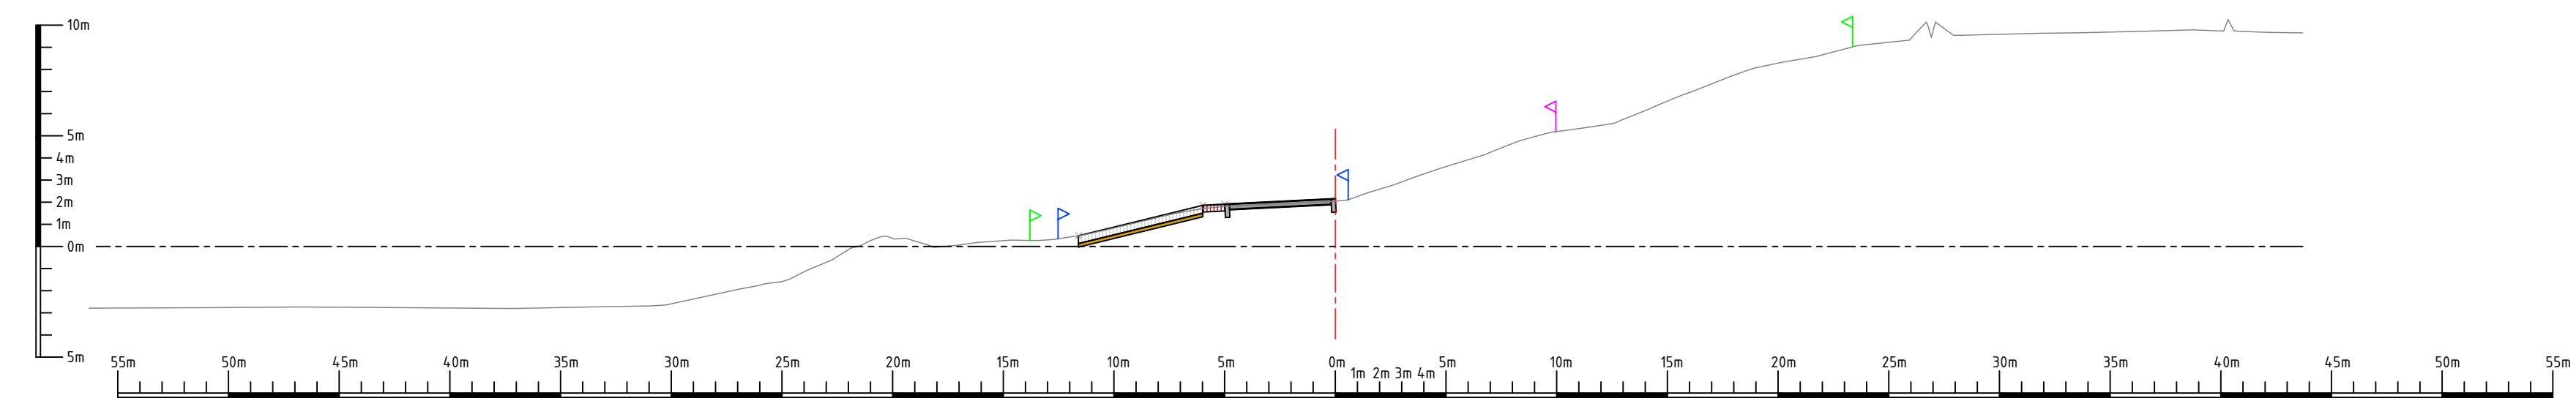

Algemene opmerkingen:

- Maten in meters tenzij anders aangegeven
- Hoogtemaatvoering in meters t.o.v. NAP
- Coördinaten in meters t.o.v. rijsdriehoekenstelsel

Legenda:

-  Zoekgebied Vooroeverdam
 Zoekgebied Waterberginszone
 Zoekgebied Vooroeverlichaam
 Zoekgebied Rietzone en Beheerinfra

-  Zoekgebied Teenconstructie
 Zoekgebied Bloemrijk Grasland
 Beheergrenzen
 Systeemgrenzen
 Werkgrenzen


-  Teelaarde
 Klei
 Kernmateriaal / Zand
 Overlaagde Open Steen of Overlaagde Steenzak


-  Asfalt (Binnendijks) of Waterbouwasfalt (Buitendijks)
-  Grasbetonsteen
-  Funderingsmateriaal
-  Zetsteen
-  Filterlaag Harde Bekleding

-  Dam Toplaag
-  Dam Filterlaag
-  Dam Kernmateriaal
-  Zettingsmaatregel:
Grondverbeteringscunet
-  Zettingsmaatregel:
Verticale Drainage

-  Cunet Materiaal
 Riet
 Halfverharding
 Teenconstructie Toplaag
 Teenconstructie Filterlaag

- 

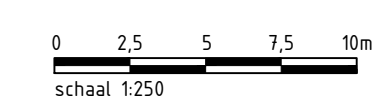

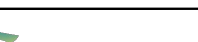f1.0 Oplevering Contractdocumenten		Jacobs van Kesteren	Han de Jong	Sander Post	02-09-2024
revisie omschrijving		geleend	gecontroleerd	akkoord	datum
opdrachtgever Waterschap Zuiderzeeland					
project Versterking IJsselmeerdijk					
omschrijving Dwarsprofielen versterking IJsselmeerdijken					
		documentstatus Definitief		documentversie f1.0	
formaat A1	schaal 1:250	fase Planuitwerking	bladnr. 16	van 16	projectnummer / tekeningnummer BI8482-100-101