

LEGENDA

Werkvak

6	17-03-2026	[redacted]	[redacted]	CONCEPT
Versie:	Datum:	Getekend:	Vrijgegeven:	Omschrijving / Status:

BUKO. INFRASUPPORT

REGIOVESTING ZWOLLE
Rietveld 19
8041 AJ Zwolle
038 - 82 14 040
infrasupport@buko.nl

PROVINCIE FLEVOLAND

Project: Gooiseweg_Ganzenweg
Fase 2

Onderdeel: N305 X N302, Harderwijk-Lelystad
Omleiding
Werkzaamheden links- en rechtsafstrook

Boss nr.:	694664	Schaal: 1:1000	Formaat: A0
Documenttype:	Bebordingsplan	Blad: 1 van 2	Tekening nr.: 25.27.0029.3

Aanduiding gegevens:
EPSG:28992
EMU-PC_NOI_2022_MB.BRL9101-v2R4.2

- Conflictvrije bebording afgekeken/afchecken
- De locatie van de bebording is indicatief, exacte locatie wordt in het werk bepaald
- Afstellingen en snelheidsregim conform regelgeving CROW Sheet.

H:\7. Verkeersplannen • Tekeningen\Arkiv\1. Projecten\2025\25.27.0001 - 25.27.0055\25.27.0029 Gooiseweg_Ganzeweg Zwevegem\25.27.0029.3 694664 N305-N302 Harderwijk Lelystad F2 vBuleg

43 x DB80-BARRIER
+ END- EN BEGINSTUK
+ 10 REFLECTOREN

18 x DB80-BARRIER
+ END- EN BEGINSTUK
+ 18 REFLECTOREN

22 x DB80-BARRIER
+ END- EN BEGINSTUK
+ 10 REFLECTOREN

20x geleidebakens
h.o.h. 5m

13x geleidebakens
h.o.h. 5m

afplakken VRI
(2x) rechtsaffer

30 x BEVER
+ END- EN BEGINSTUK
+ 3 REFLECTOREN

Tijdelijke markering toepassen

5x geleidebakens
h.o.h. 5m

43 x DB80-BARRIER
+ END- EN BEGINSTUK
+ 13 REFLECTOREN

Gooiseweg

Baanvak

DOORSNEDE A

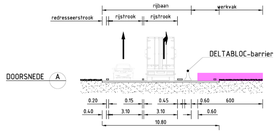

DOORSNEDE B

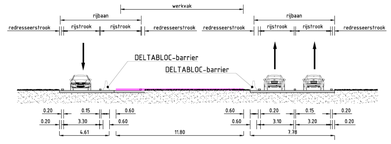

LEGENDA

- Werkvak
- Verharding
- Tijdelijke markering

* Afplakken RVV bord "A2_80" N305 HM 18.60 (2x)

Versie:	Datum:	Getekend:	Vrijgegeven:	Omschrijving / Status:
B	19-05-2026	[redacted]	[redacted]	CONCEPT

BUKO. INFRASUPPORT
REVOLVESTIGING | Zwolle
Weteringallee 16
8041 AJ Zwolle
088 +32 74 248
infrasupport@buko.nl

PROVINCIE FLEVOLAND

Project: Gooiseweg_Ganzenweg
Fase 2

Onderdeel: N305 X N302, Harderwijk-Lelystad
Detail 1
Werkzaamheden links- en rechtsafstrook

Boss nr.:	694664	Schaal:	1:1000	Formaat:	A0
Documentsoort:	Beoordingsplan	Blad:	2 van 2	Tekening nr:	25.27.0029.3

Kwaliteitsborging gegevens BRL9101 Kenmerk: ROK.2022.BRL9101.v1.0914.2

- Conflictvrienze beloning objektenconstructeurs
- De bruikte van de beloning is indicatief, exacte bruikte wordt in het werk bepaald
- Afwijkingen en onduidelijkheden aantonen ingelijkening CROW Sheets

H:\P_Verkeersplannen + Tekeningen\Annen1_Projecten\20250525.27.0001 - 25.27.0050\25.27.0029 Gooiseweg_Ganzeweg Zwevk\tek\25.27.0029.3 694664 N305\A0\02 Harderwijk Lelystad F2 vrijweg

LEGENDA

Werkvak

4	17-12-2025	[redacted]	[redacted]	CONCEPT
Versie:	Datum:	Getekend:	Vrijgegeven:	Omschrijving / Status:

BUKO. INFRASUPPORT

REGIOVESTIGING ZWOLLE
Rietdekkerij 19
8041 AJ Zwolle
088 / 42 14 040
infrasupport@buko.nl

PROVINCIE FLEVOLAND

Project: Gooiseweg_Ganzenweg
Fase 3

Onderdeel: N305 X N302, Harderwijk-Lelystad
Omleiding
Weekendafsluiting

Boss nr.:	694664	Schaal:	1:1000	Formaat:	A0
Documenttype:	Bebordingsplan	Blad:	4 van 4	Tekening nr.	25.04.0360.4

Aanvullende gegevens:
BRO-IMTP
Corsa_NOK_20220_WA_BRO_IMTP_V2.MLJ

- Conflictvrende bebording afgehaald/afgedekt.
- De locatie van de bebording is indicatief, exacte locatie wordt in het werk bepaald.
- Afsluitingen en omleidingen conform regelgeving CROW 96a/b

H:\7. Verkeersafdelingen – Tekenaars\Arbeid\1. Projecten\2025\25.27.0021 – 25.27.0050\25.27.0029 Gooiseweg_Ganzenweg Zeewolde\25.27.0029.4 694664 N305-N302 Harderwijk Lelystad F3 V5.dwg

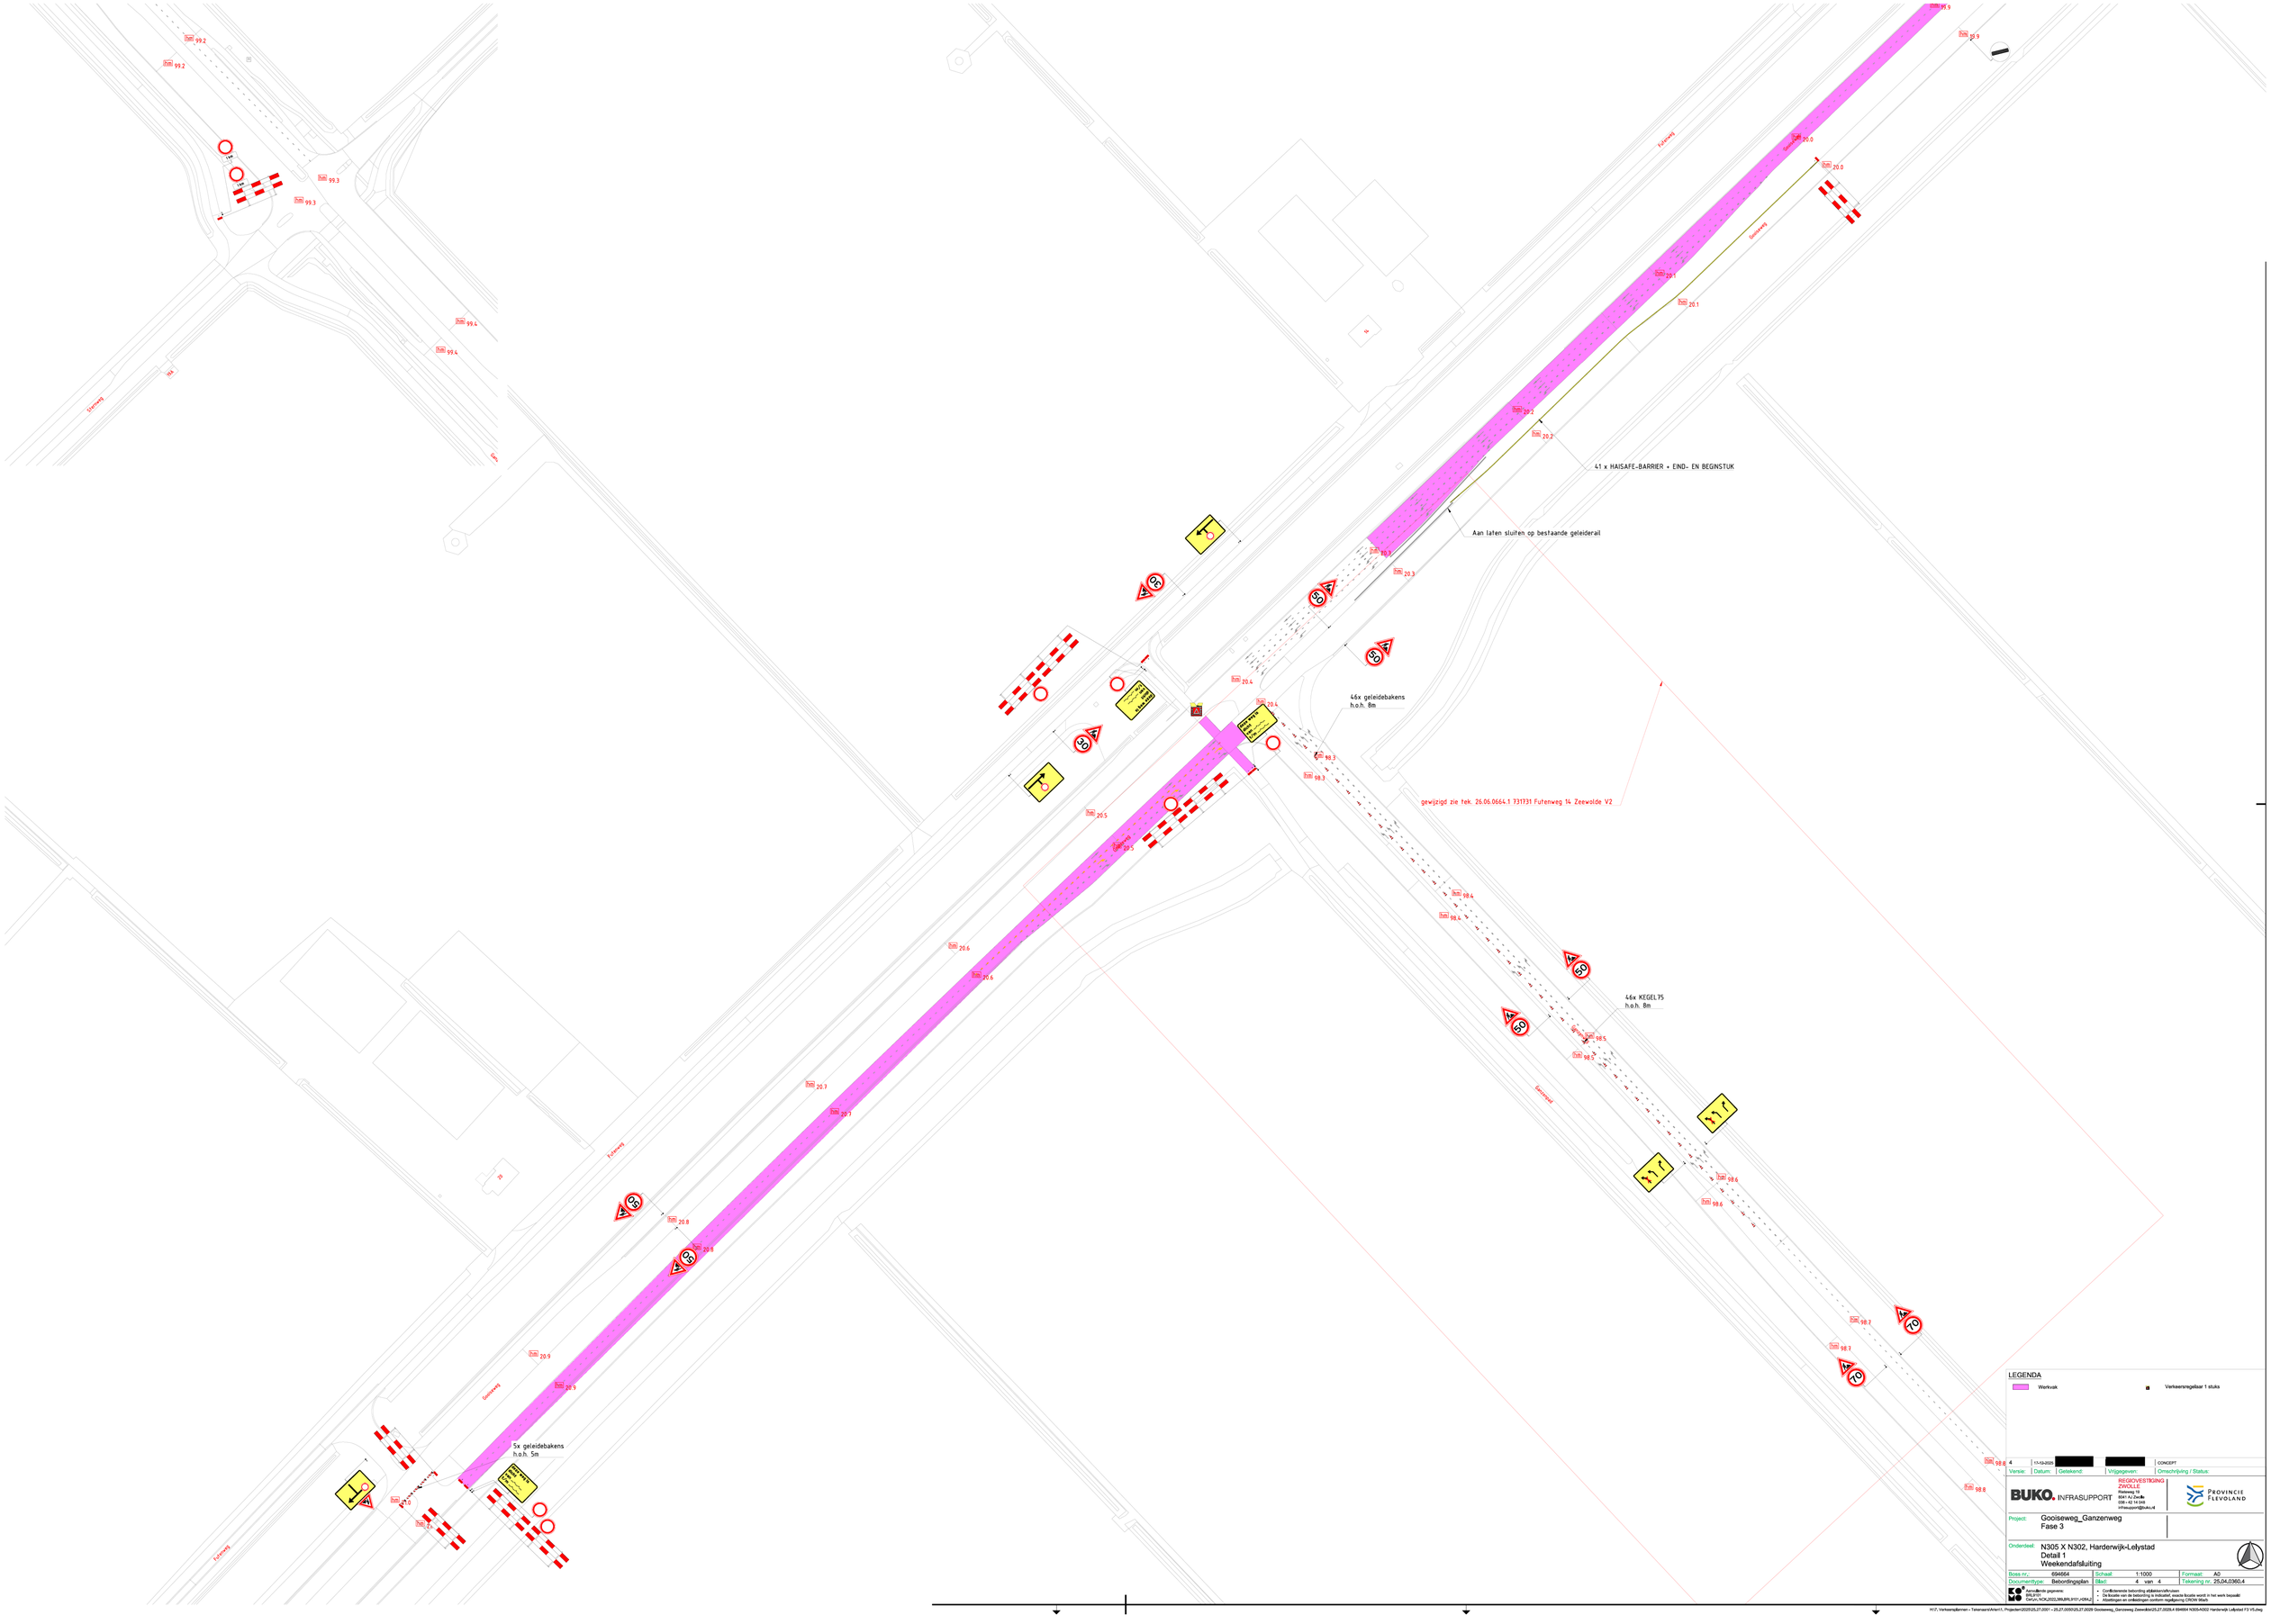
41 x HAISAFE-BARRIER + EIND- EN BEGINSTUK
Aan laten sluiten op bestaande geleiderail
46x geleidebakens
h.o.h. 8m
gewijzigd zie tek. 26.06.0664.1 731731 Futenweg 14 Zeewolde V2
46x KEGEL75
h.o.h. 8m
5x geleidebakens
h.o.h. 5m
Futenweg
Gooiseweg
LEGENDA
Werkvak
Verkeersregelaar 1 stuks
4
13-12-2019
CONCEPT
Versie:
Datum:
Getekend:
Vrijgegeven:
Omschrijving / Status:
BUKO. INFRASUPPORT
REGIOVESTIGING ZWOLLE
Rietweg 18
8041 AJ Zwolle
088 - 82 14 044
infrasupport@buko.nl
PROVINCIE FLEVOLAND
Project:
Gooiseweg_Ganzenweg
Fase 3
Onderdeel:
N305 X N302, Harderwijk-Lelystad
Detail 1
Weekendafsluiting
Boss nr.: 694664
Schaal: 1:1000
Formaat: A0
Documenttype: Beoordelingsplan
Blad: 4 van 4
Tekening nr.: 25.04.0360.4
Bron Bestandsgegevens:
BRT-A 2019
GeoLyn, NCN_2003_EBLWS_R151-UCHL2
Conflictvrije tekening afsluitmaatregelen
De Bosatie van de bebording is indicatief, exacte Bosatie wordt in het werk bepaald
Afsluitingen en omleidingen conform regelgeving CROW Werk
H:\7. Verkeersplannen – Tekeningen\Artem1. Projecten\2020\25.27.0001 – 25.27.0059\25.27.0029 Gooiseweg_Ganzeweg Zeewolde\25.27.0029.4 694664 N305-N302 Harderwijk Lelystad F3 V5.dwg


Ganzenweg
Ganzenweg
Ganzenweg


Gooiseweg
Ganzenweg
Karveelstraat
Karveelstraat
Gooiseweg
Gooiseweg
Gooiseweg