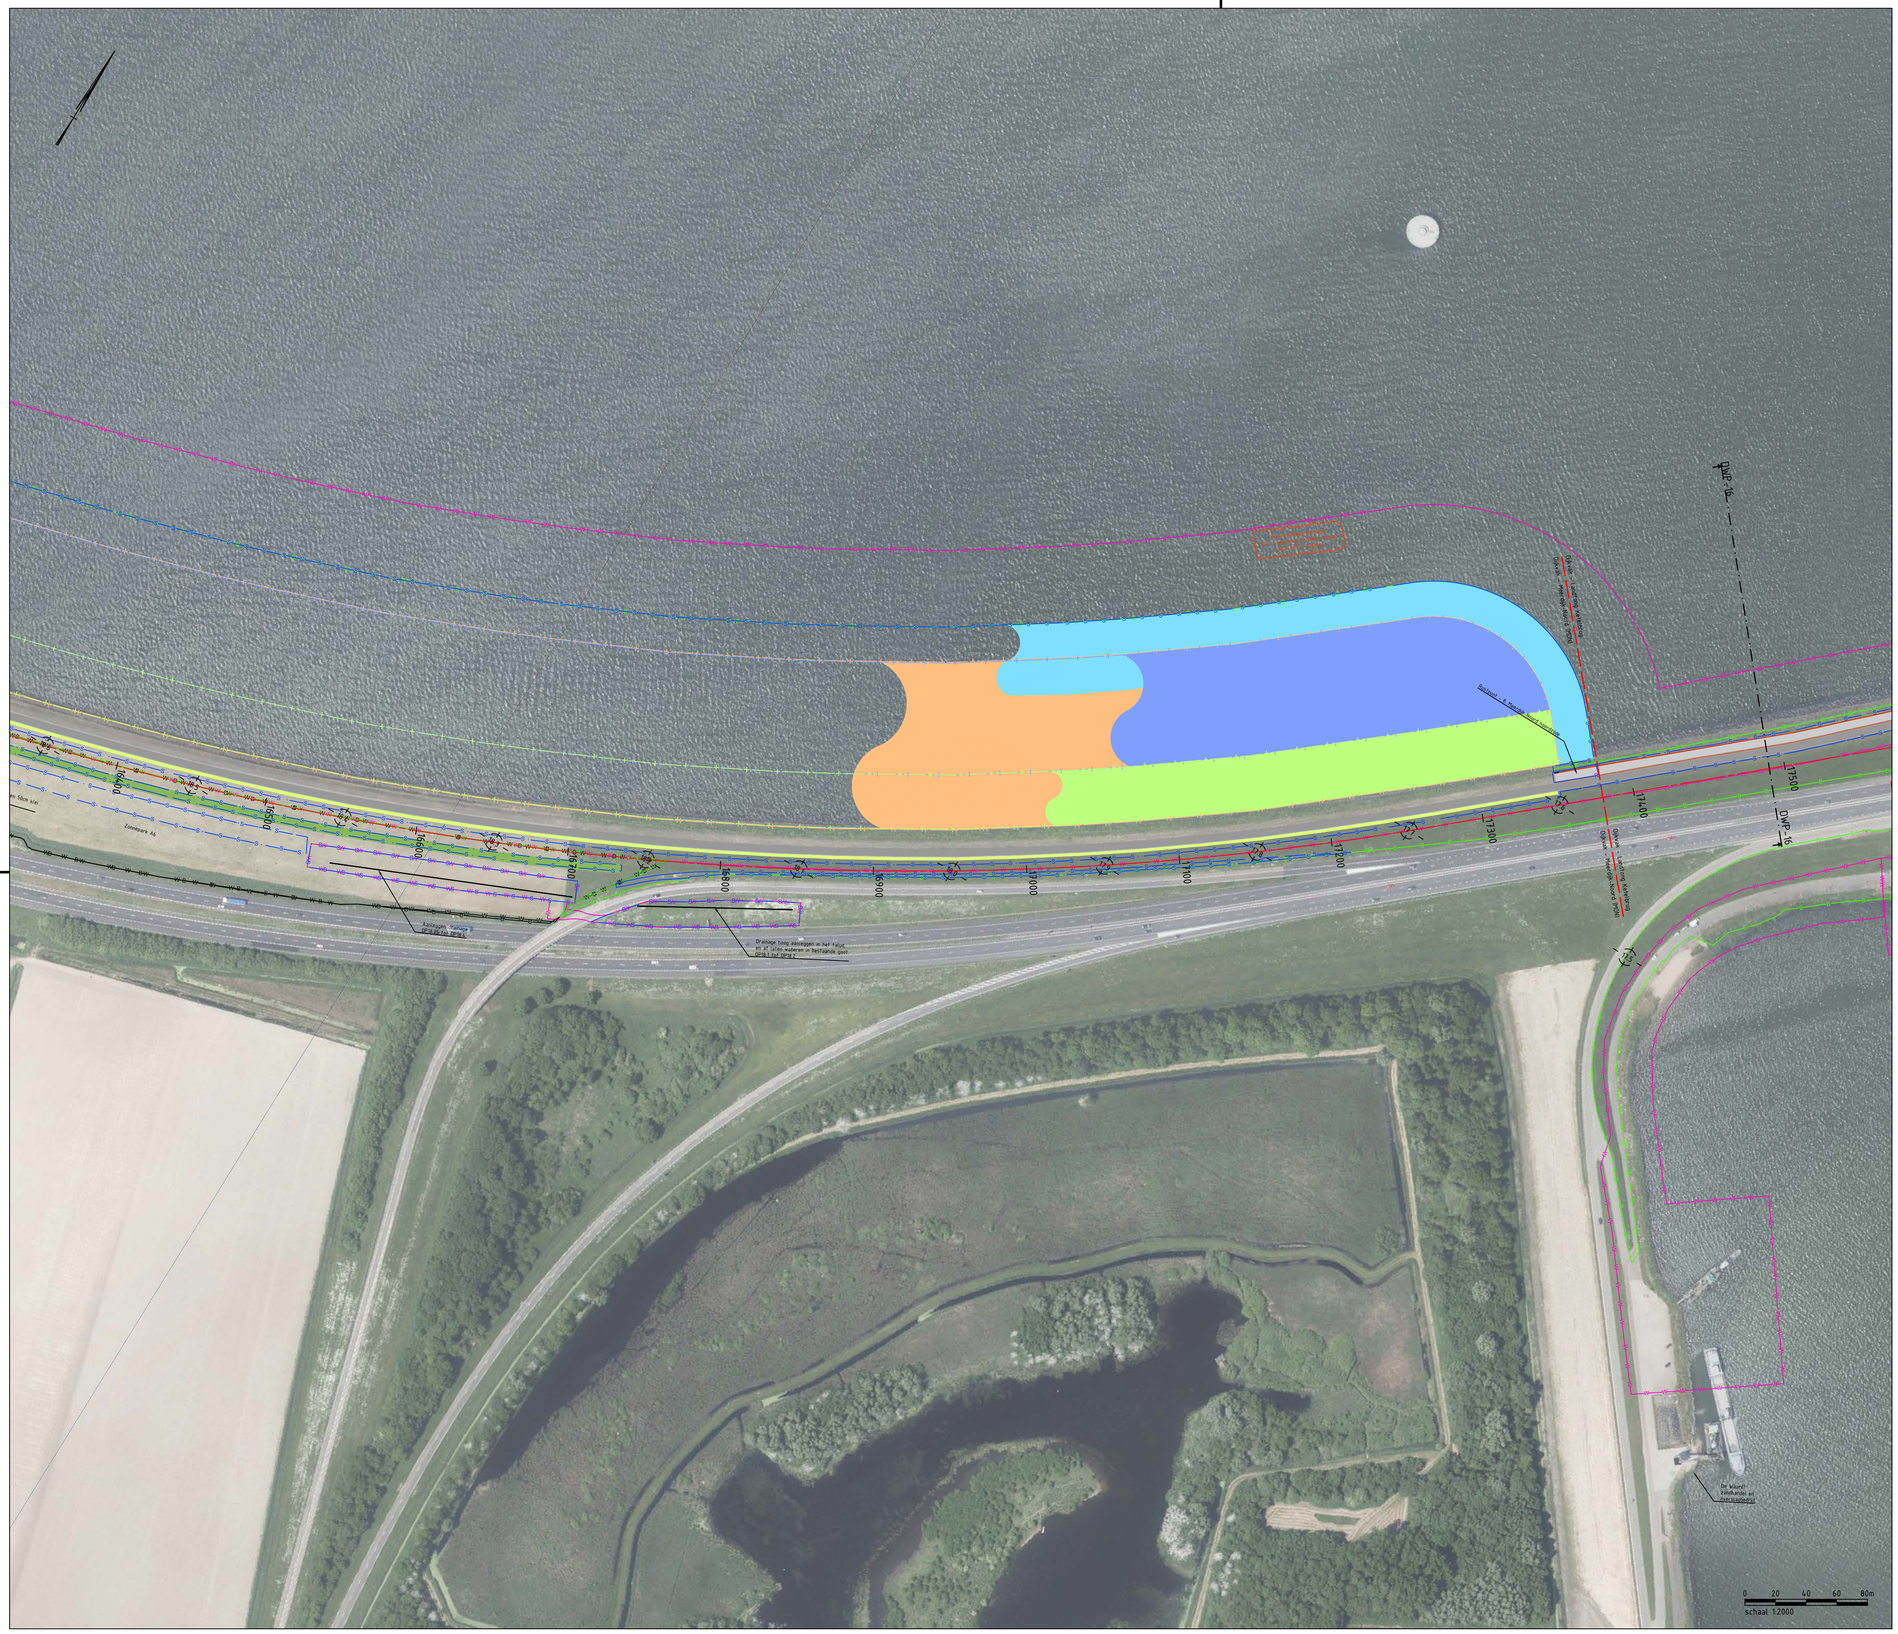

Overzicht

SCHAAL 1 : 2000

Locatie

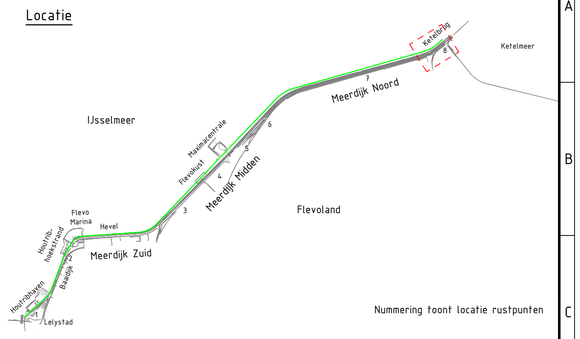

Legenda

- Bestaande situatie
- Systeemgrenzen
- Systeemgrenzen Rustpunt
- Werkgrenzen
- Werkgrenzen Zonnepark
- Beheergrenzen
- Beheergrenzen Zonnepark
- Kniklijnen
- Zoekgebied vooroeverlichaam
- Zoekgebied vooroeverdam
- Zoekgebied rietzone en beheerinfra
- Waterbergingszone
- Zoekgebied Rusteilandjes DP23,6 tot DP24,1
- Zoekgebied teenconstructie
- Gras
- Asfalt Binnendijks
  Waterbouwasfaltbeton (WAB) Buitendijks
- Granieten Band
- Asfalt met coating in kleur van granieten band
- Asfalt - Grove korrel
- Grasbeton
- Zetsteen
- Basaltzuilen
- Haag
- Betonplaten
- Straatbaksteen

Referentiebestanden & xrefs:

- BI8482-RHD-XREF-N-IJMD-Bovenaanzicht-ProjectView
- BI8482-RHD-XREF-N-IJMD-Bovenaanzicht-Ontwerp
- BI8482-RHD-XREF-N-IJMD-Bovenaanzicht-Grenzen
- BI8482-RHD-XREF-N-IJMD-Bovenaanzicht-Annotaties

Algemene opmerkingen:

- Maten in meters tenzij anders aangegeven
- Hoogtemaatvoering in meters t.o.v. NAP
- Coördinaten in meters t.o.v. rijksdriehoekenstelsel

revisie	omschrijving	getekend	gecontroleerd	akkoord	datum
f1.0	Oplevering Contractdocumenten	Alex den Teuling	Han de Jong	Sander Post	02-09-2024

opdrachtgever: Waterschap Zuiderzeeland

project: Versterking IJsselmeerdijk

omschrijving: Bovenaanzichten versterking IJsselmeerdijken

HaskoningDHV Nederland B.V. Water&Maritime

documentstatus: Definitief

documentversie: f1.0

formaat	schaal	fase	bladnr.	van	projectnummer / tekeningnummer
A1	1:2000	Planuitwerking	18-MDN_7	19	BI8482-100-100

Dit document is eigendom van Royal HaskoningDHV. Het is niet toegestaan dit document te kopiëren, te verspreiden of te gebruiken voor een ander doel dan waarvoor het is verstrekt.

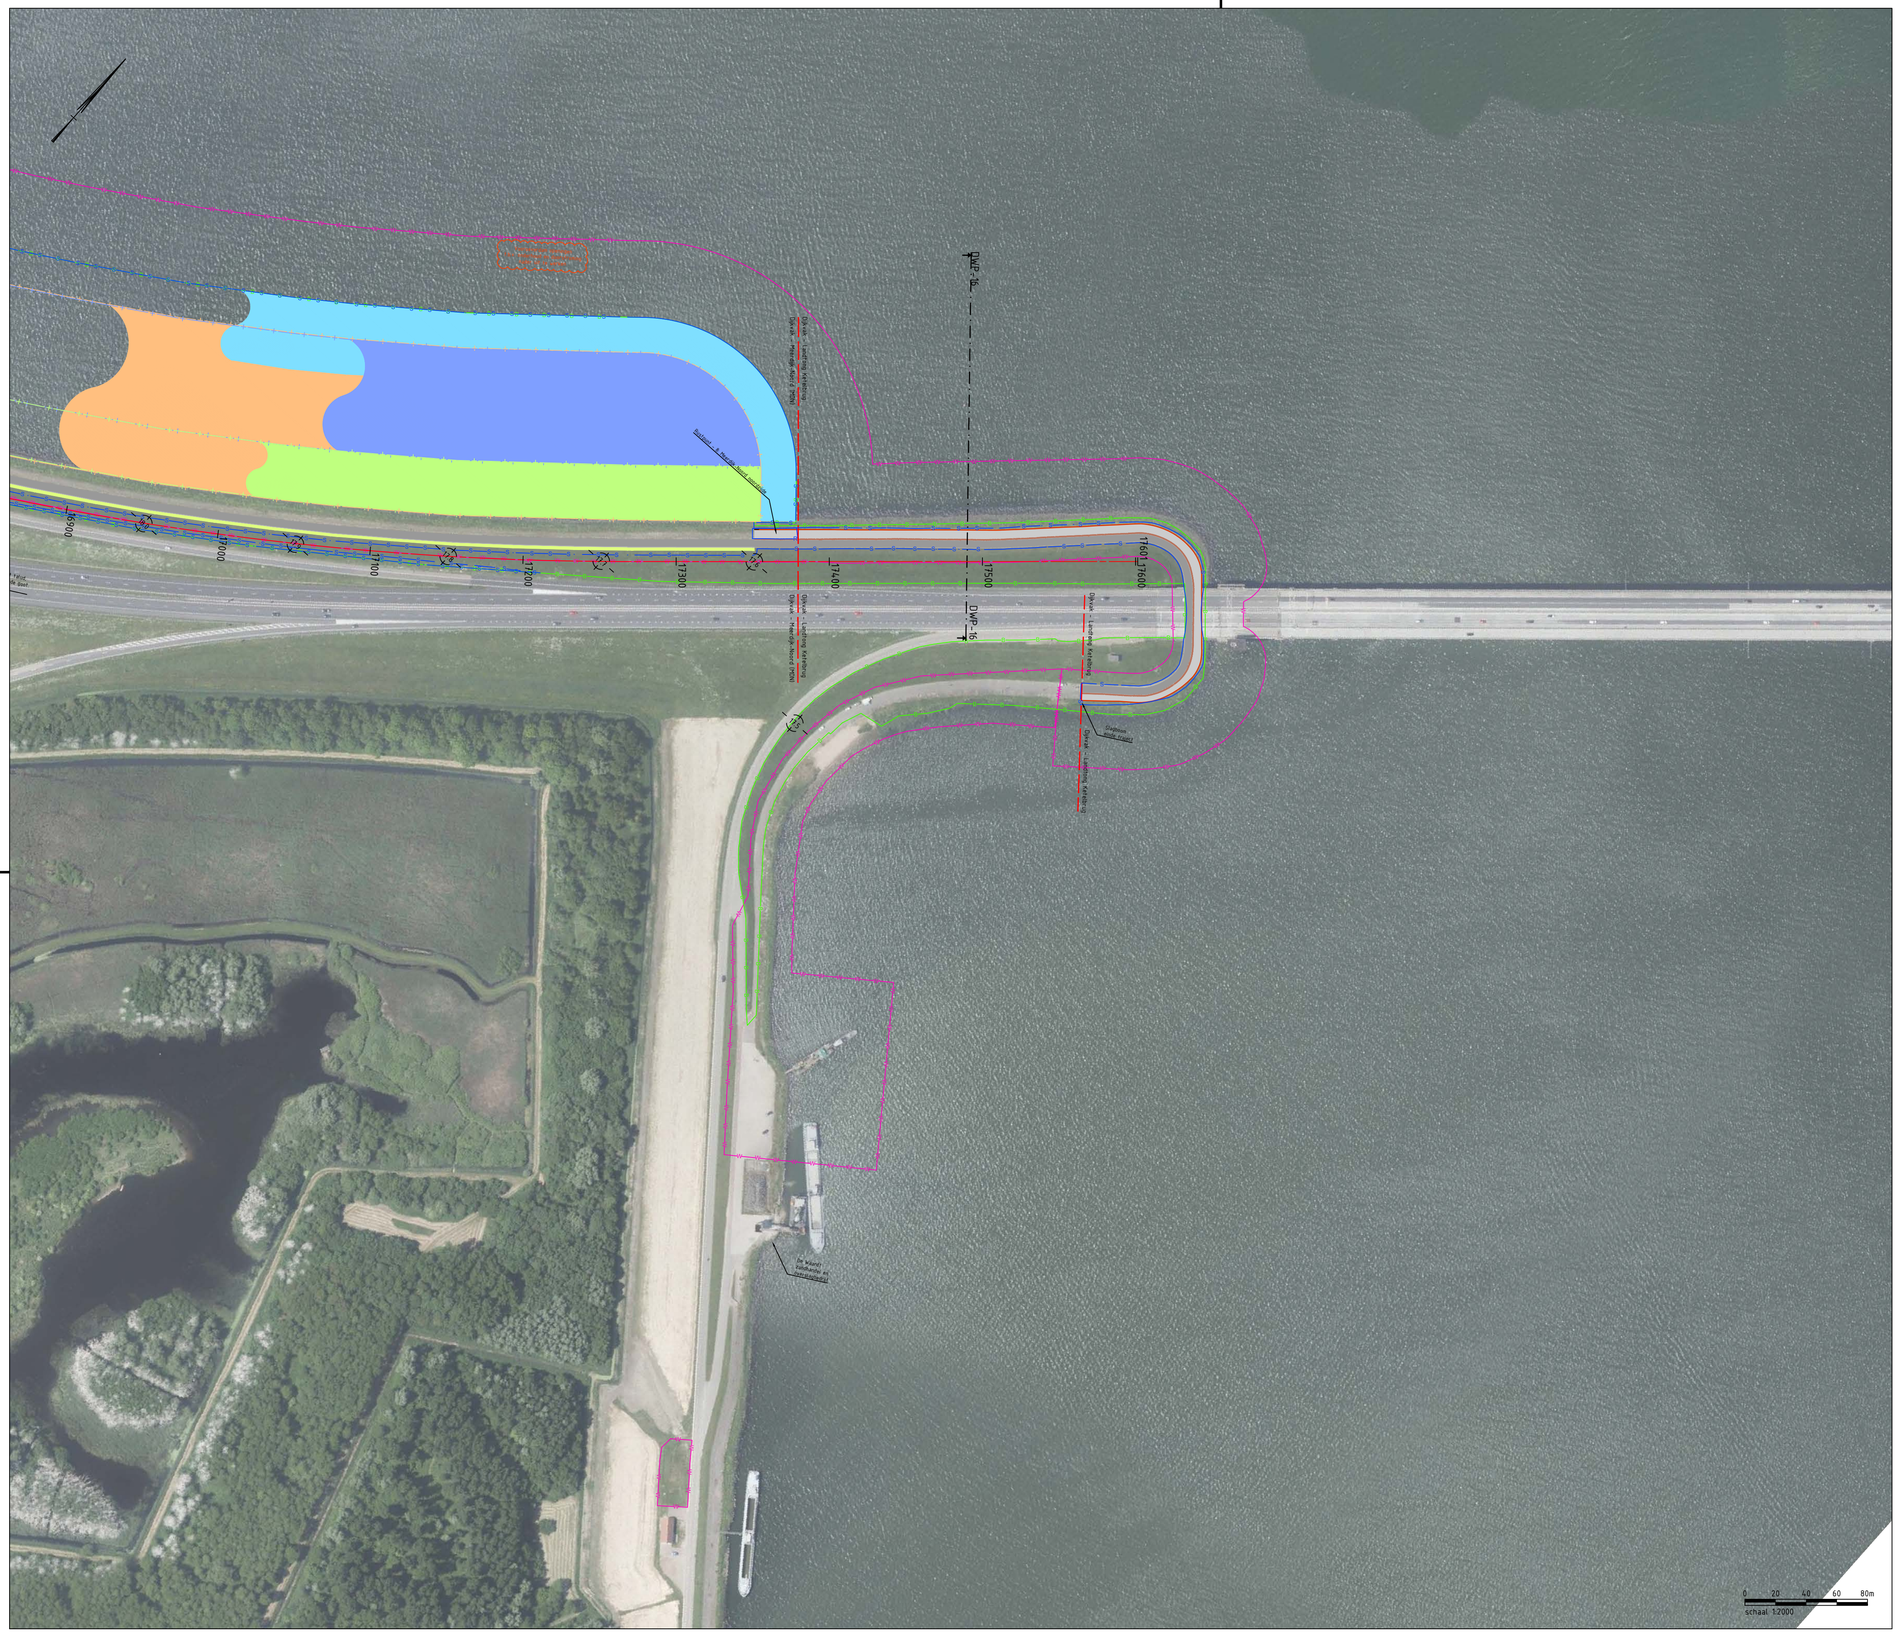

Overzicht

SCHAAL 1 : 2000

Locatie

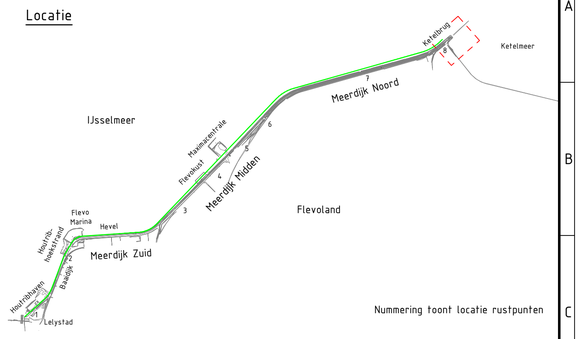

Legenda

- Bestaande situatie
- Systeemgrenzen
- Systeemgrenzen Rustpunt
- Werkgrenzen
- Werkgrenzen Zonnepark
- Beheergrenzen
- Beheergrenzen Zonnepark
- Kniklijnen
- Zoekgebied vooroeverlichaam
- Zoekgebied vooroeverdam
- Zoekgebied rietzone en beheerinfra
- Waterbergingszone
- Zoekgebied Rusteilandjes DP23,6 tot DP24,1
- Zoekgebied teenconstructie
- Gras
- Asfalt Binnendijks
  Waterbouwasfaltbeton (WAB) Buitendijks
- Granieten Band
- Asfalt met coating in kleur van granieten band
- Asfalt - Grove korrel
- Grasbeton
- Zetsteen
- Basaltzuilen
- Haag
- Betonplaten
- Straatbaksteen

Referentiebestanden & xrefs:

- BI8482-RHD-XREF-N-IJMD-Bovenaanzicht-ProjectView
- BI8482-RHD-XREF-N-IJMD-Bovenaanzicht-Ontwerp
- BI8482-RHD-XREF-N-IJMD-Bovenaanzicht-Grenzen
- BI8482-RHD-XREF-N-IJMD-Bovenaanzicht-Annotaties

Algemene opmerkingen:

- Maten in meters tenzij anders aangegeven
- Hoogtemaatvoering in meters t.o.v. NAP
- Coördinaten in meters t.o.v. rijksdriehoekenstelsel

revisie	omschrijving	getekend	gecontroleerd	akkoord	datum
f1.0	Oplevering Contractdocumenten	Alex den Teuling	Han de Jong	Sander Post	02-09-2024

opdrachtgever: Waterschap Zuiderzeeland

project: Versterking IJsselmeerdijk

omschrijving: Bovenaanzichten versterking IJsselmeerdijken

Royal HaskoningDHV — Samen bouwen aan morgen — HaskoningDHV Nederland B.V. Water&Maritime

documentstatus: Definitief

documentversie: f1.0

formaat	schaal	fase	bladnr.	van	projectnummer / tekeningnummer
A1	1:2000	Planuitwerking	19-MDN_KB	19	BI8482-100-100

Dit document is eigendom van Royal HaskoningDHV. Het is niet toegestaan dit document te kopiëren, te wijzigen of te verstrekken aan derden zonder voorafgaande schriftelijke toestemming van Royal HaskoningDHV.