

Legenda

- Bestaande situatie
- Systeemgrenzen
- Werkgrenzen
- Beheergrenzen
- Kniklijnen
- Systeemgrenzen Rustpunt
- Werkgrenzen Zonnepark
- Beheergrenzen Zonnepark
- Zoekgebied vooroverlichaam
- Zoekgebied vooroverdam
- Zoekgebied rietzone en beheerinfra
- Waterbergingszone
- Zoekgebied Rusteilandjes DP23,6 tot DP24,1
- Zoekgebied teenconstructie
- Gras
- Asfalt Binnendijks
- Waterbouwasfaltbeton (WAB) Buitendijks
- Granieten Band
- Asfalt met coating in kleur van granieten band
- Asfalt - Grove korrel
- Grasbeton
- Zetsteen
- Basaltzuilen
- Haag
- Betonplaten
- Straatbaksteen

Referentiebestanden & xrefs:


- B18482-RHD-XREF-N-IJMD-Bovenaanzicht-ProjectView
- B18482-RHD-XREF-N-IJMD-Bovenaanzicht-Ontwerp
- B18482-RHD-XREF-N-IJMD-Bovenaanzicht-Grenzen
- B18482-RHD-XREF-N-IJMD-Bovenaanzicht-Annotaties

Algemene opmerkingen:

- Maten in meters tenzij anders aangegeven
- Hoogfemaatvoering in meters t.o.v. NAP
- Coördinaten in meters t.o.v. rijksdriehoekenstelsel

Overzicht
SCHAAL 1 : 2000

f1.0	Oplevering Contractdocumenten	Alex den Teuling	Han de Jong	Sander Post	02-09-2024
revisie	omschrijving	getekend	gecontroleerd	akkoord	datum
opdrachtgever	Waterschap Zuiderzeeland	project Versterking IJsselmeerdijk			
omschrijving	Bovenaanzichten versterking IJsselmeerdijken	documentstatus	Definitief		
documentnummer		documentversie	f1.0		
formaat	A1	schaal	1:2000	fase	Planuitwerking
bladnr.	01-BDZ	van	19	projectnummer / tekeningnummer	B18482-100-100

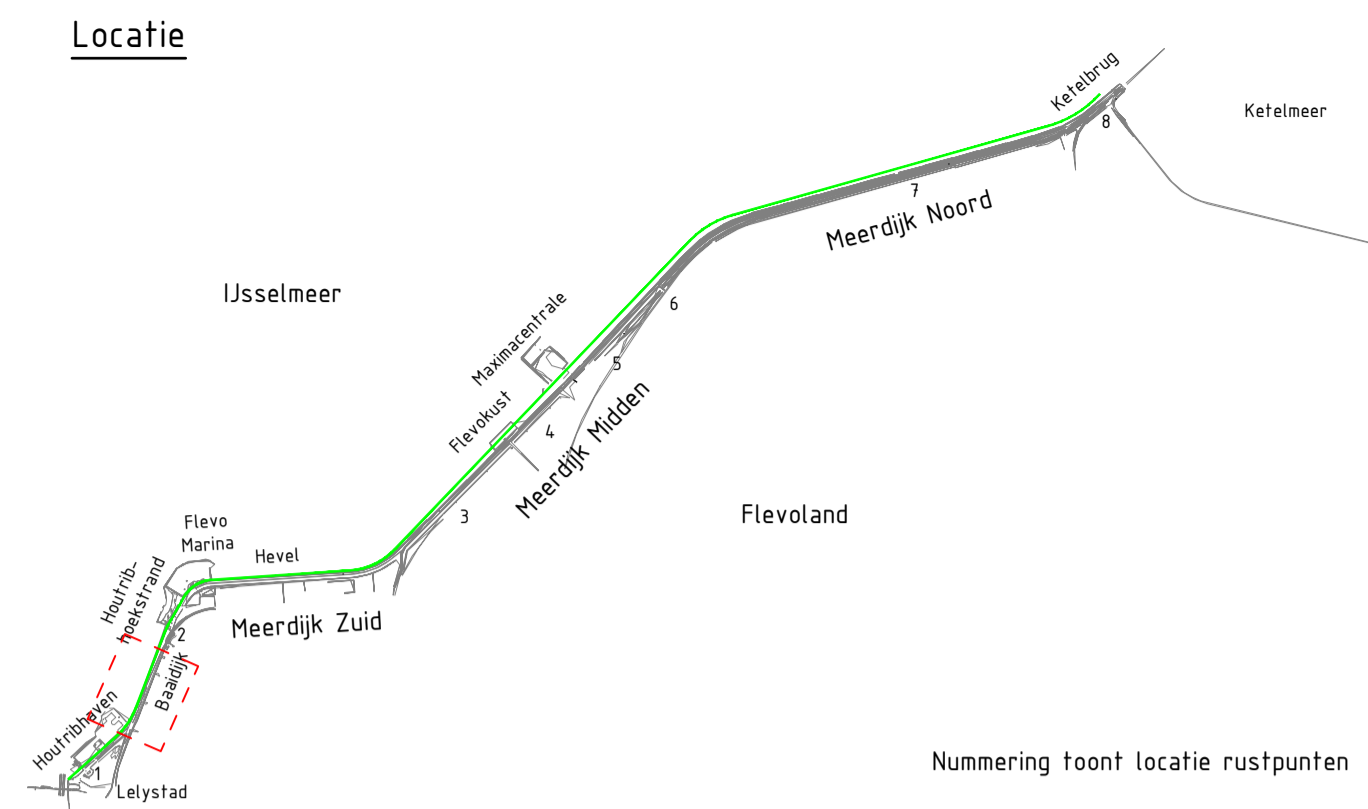

Legenda

- Bestaande situatie
- Systemegrenzen
- Werkgrenzen
- Beheergrenzen
- Kniklijnen
- Systemegrenzen Rustpunt
- Werkgrenzen Zonnepark
- Beheergrenzen Zonnepark
- Zoekgebied vooroverlichaam
- Zoekgebied vooroverdam
- Zoekgebied rietzone en beheerinfra
- Waterbergingszone
- Zoekgebied Rusteilandjes DP23,6 tot DP24,1
- Zoekgebied teenconstructie
- Gras
- Asfalt Binnendijks
- Waterbouwafalbeton (WAB) Buitendijks
- Granieten Band
- Asfalt met coating in kleur van granieten band
- Asfalt - Grove korrel
- Grasbeton
- Zetsteen
- Basaltzuilen
- Haag
- Betonplaten
- Straatbaksteen

Referentiebestanden & xrefs:


- BI8482-RHD-XREF-N-LJMD-Bovenaanzicht-ProjectView
- BI8482-RHD-XREF-N-LJMD-Bovenaanzicht-Ontwerp
- BI8482-RHD-XREF-N-LJMD-Bovenaanzicht-Grenzen
- BI8482-RHD-XREF-N-LJMD-Bovenaanzicht-Annotaties

Algemene opmerkingen:

- Maten in meters tenzij anders aangegeven
- Hoogfemaalvoering in meters t.o.v. NAP
- Coördinaten in meters t.o.v. rijksdriehoekenstelsel

Overzicht
SCHAAL 1 : 2000

f1.0	Oplevering Contractdocumenten	Alex den Teuling	Han de Jong	Sander Post	02-09-2024
revisie	omschrijving	getekend	gecontroleerd	akkoord	datum
opdrachtgever	Waterschap Zuiderzeeland	project Versterking IJsselmeerdijk			
omschrijving	Bovenaanzichten versterking IJsselmeerdijken		documentstatus	documentversie	
			Definitief	f1.0	
formaat	schaal	fase	bladnr.	van	projectnummer / tekeningnummer
A1	1:2000	Planuitwerking	02-BDM_1	19	BI8482-100-100

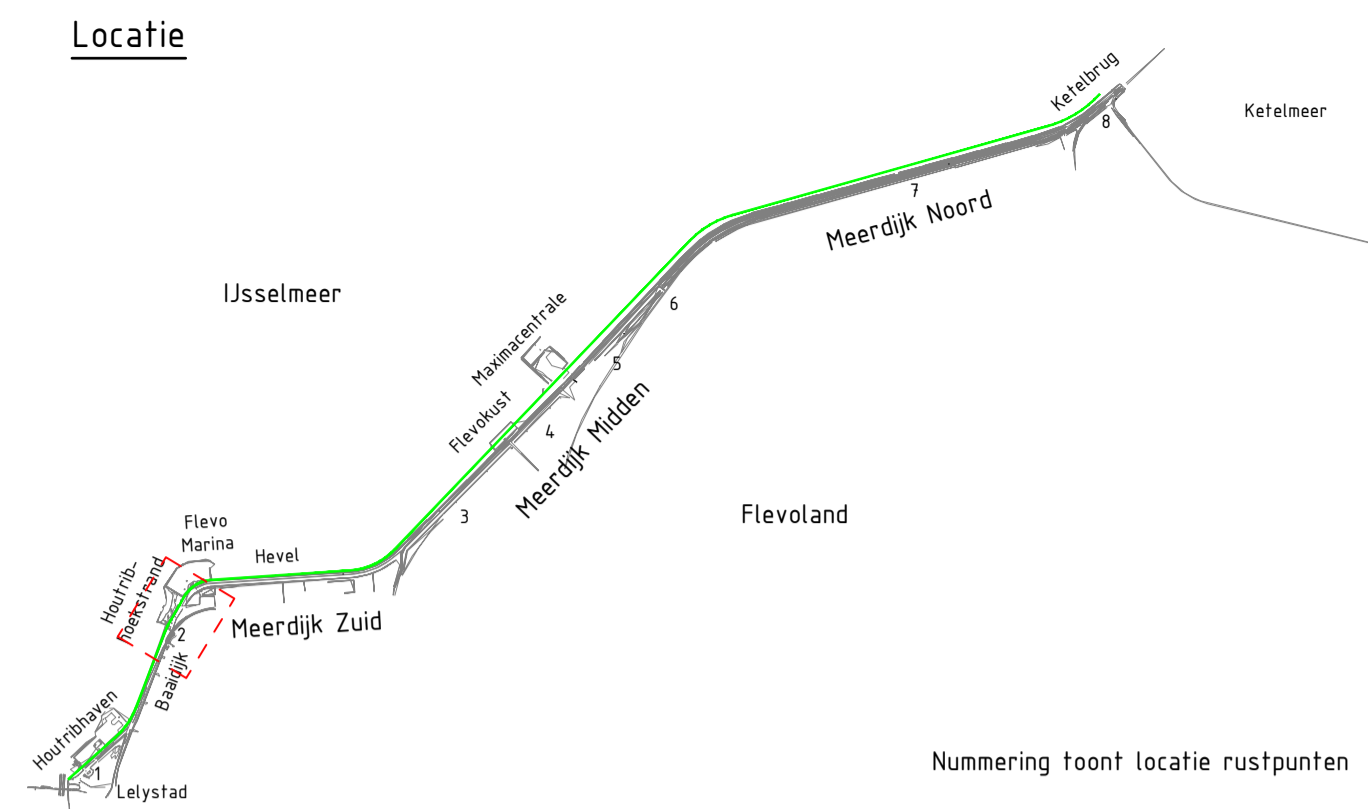

Legenda

- Bestaande situatie
 - Systemegrenzen
 - Werkgrenzen
 - Beheergrenzen
 - Kniklijnen
 - Systemegrenzen Rustpunt
 - Werkgrenzen Zonnepark
 - Beheergrenzen Zonnepark
- Zoekgebied vooroverlichaam
 - Zoekgebied vooroverdam
 - Zoekgebied rietzone en beheerinfra
 - Waterbergingszone
 - Zoekgebied Rusteilandjes DP23,6 tot DP24,1
 - Zoekgebied teenconstructie
 - Gras
 - Asfalt Binnendijks
 - Waterbouwasfaltbeton (WAB) Buitendijks
 - Granieten Band
 - Asfalt met coating in kleur van granieten band
 - Asfalt - Grove korrel
 - Grasbeton
 - Zelsteen
 - Basaltzuilen
 - Haag
 - Betonplaten
 - Straatbaksteen

Referentiebestanden & xrefs:



- B18482-RHD-XREF-N-IJMD-Bovenaanzicht-ProjectView
- B18482-RHD-XREF-N-IJMD-Bovenaanzicht-Ontwerp
- B18482-RHD-XREF-N-IJMD-Bovenaanzicht-Grenzen
- B18482-RHD-XREF-N-IJMD-Bovenaanzicht-Annotaties

Algemene opmerkingen:

- Maten in meters tenzij anders aangegeven
- Hoogfemaatvoering in meters t.o.v. NAP
- Coördinaten in meters t.o.v. rijksdriehoekenstelsel

Overzicht
SCHAAL 1 : 2000

f1.0	Oplevering Contractdocumenten	Alex den Teuling	Han de Jong	Sander Post	02-09-2024
revisie	omschrijving	getekend	gecontroleerd	akkoord	datum
opdrachtgever	Waterschap Zuiderzeeland	project Versterking IJsselmeerdijk			
omschrijving	Bovenaanzichten versterking IJsselmeerdijken	documentstatus	documentversie		
		Definitief	f1.0		
formaat	schaal	fase	bladnr.	van	projectnummer / tekeningnummer
A1	1:2000	Planuitwerking	03-BDM_2	19	B18482-100-100

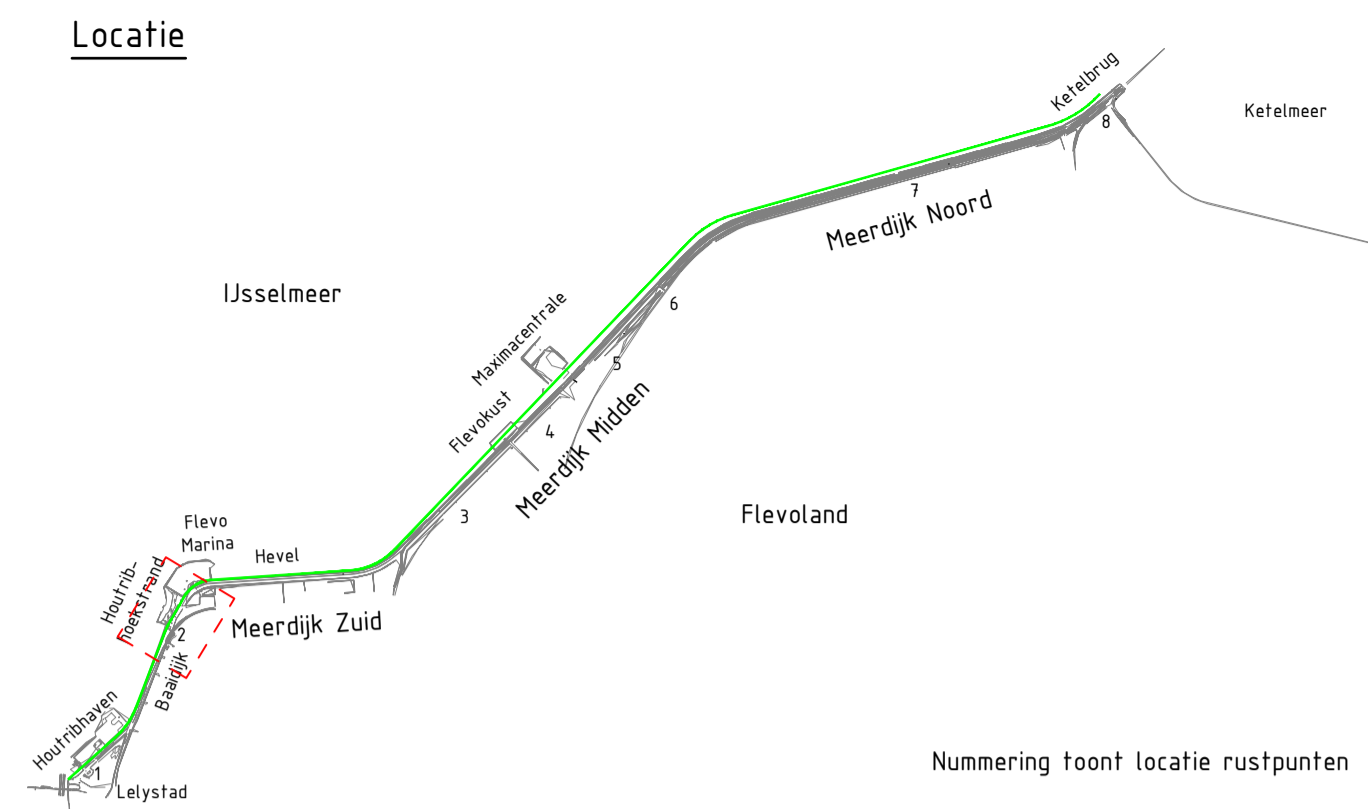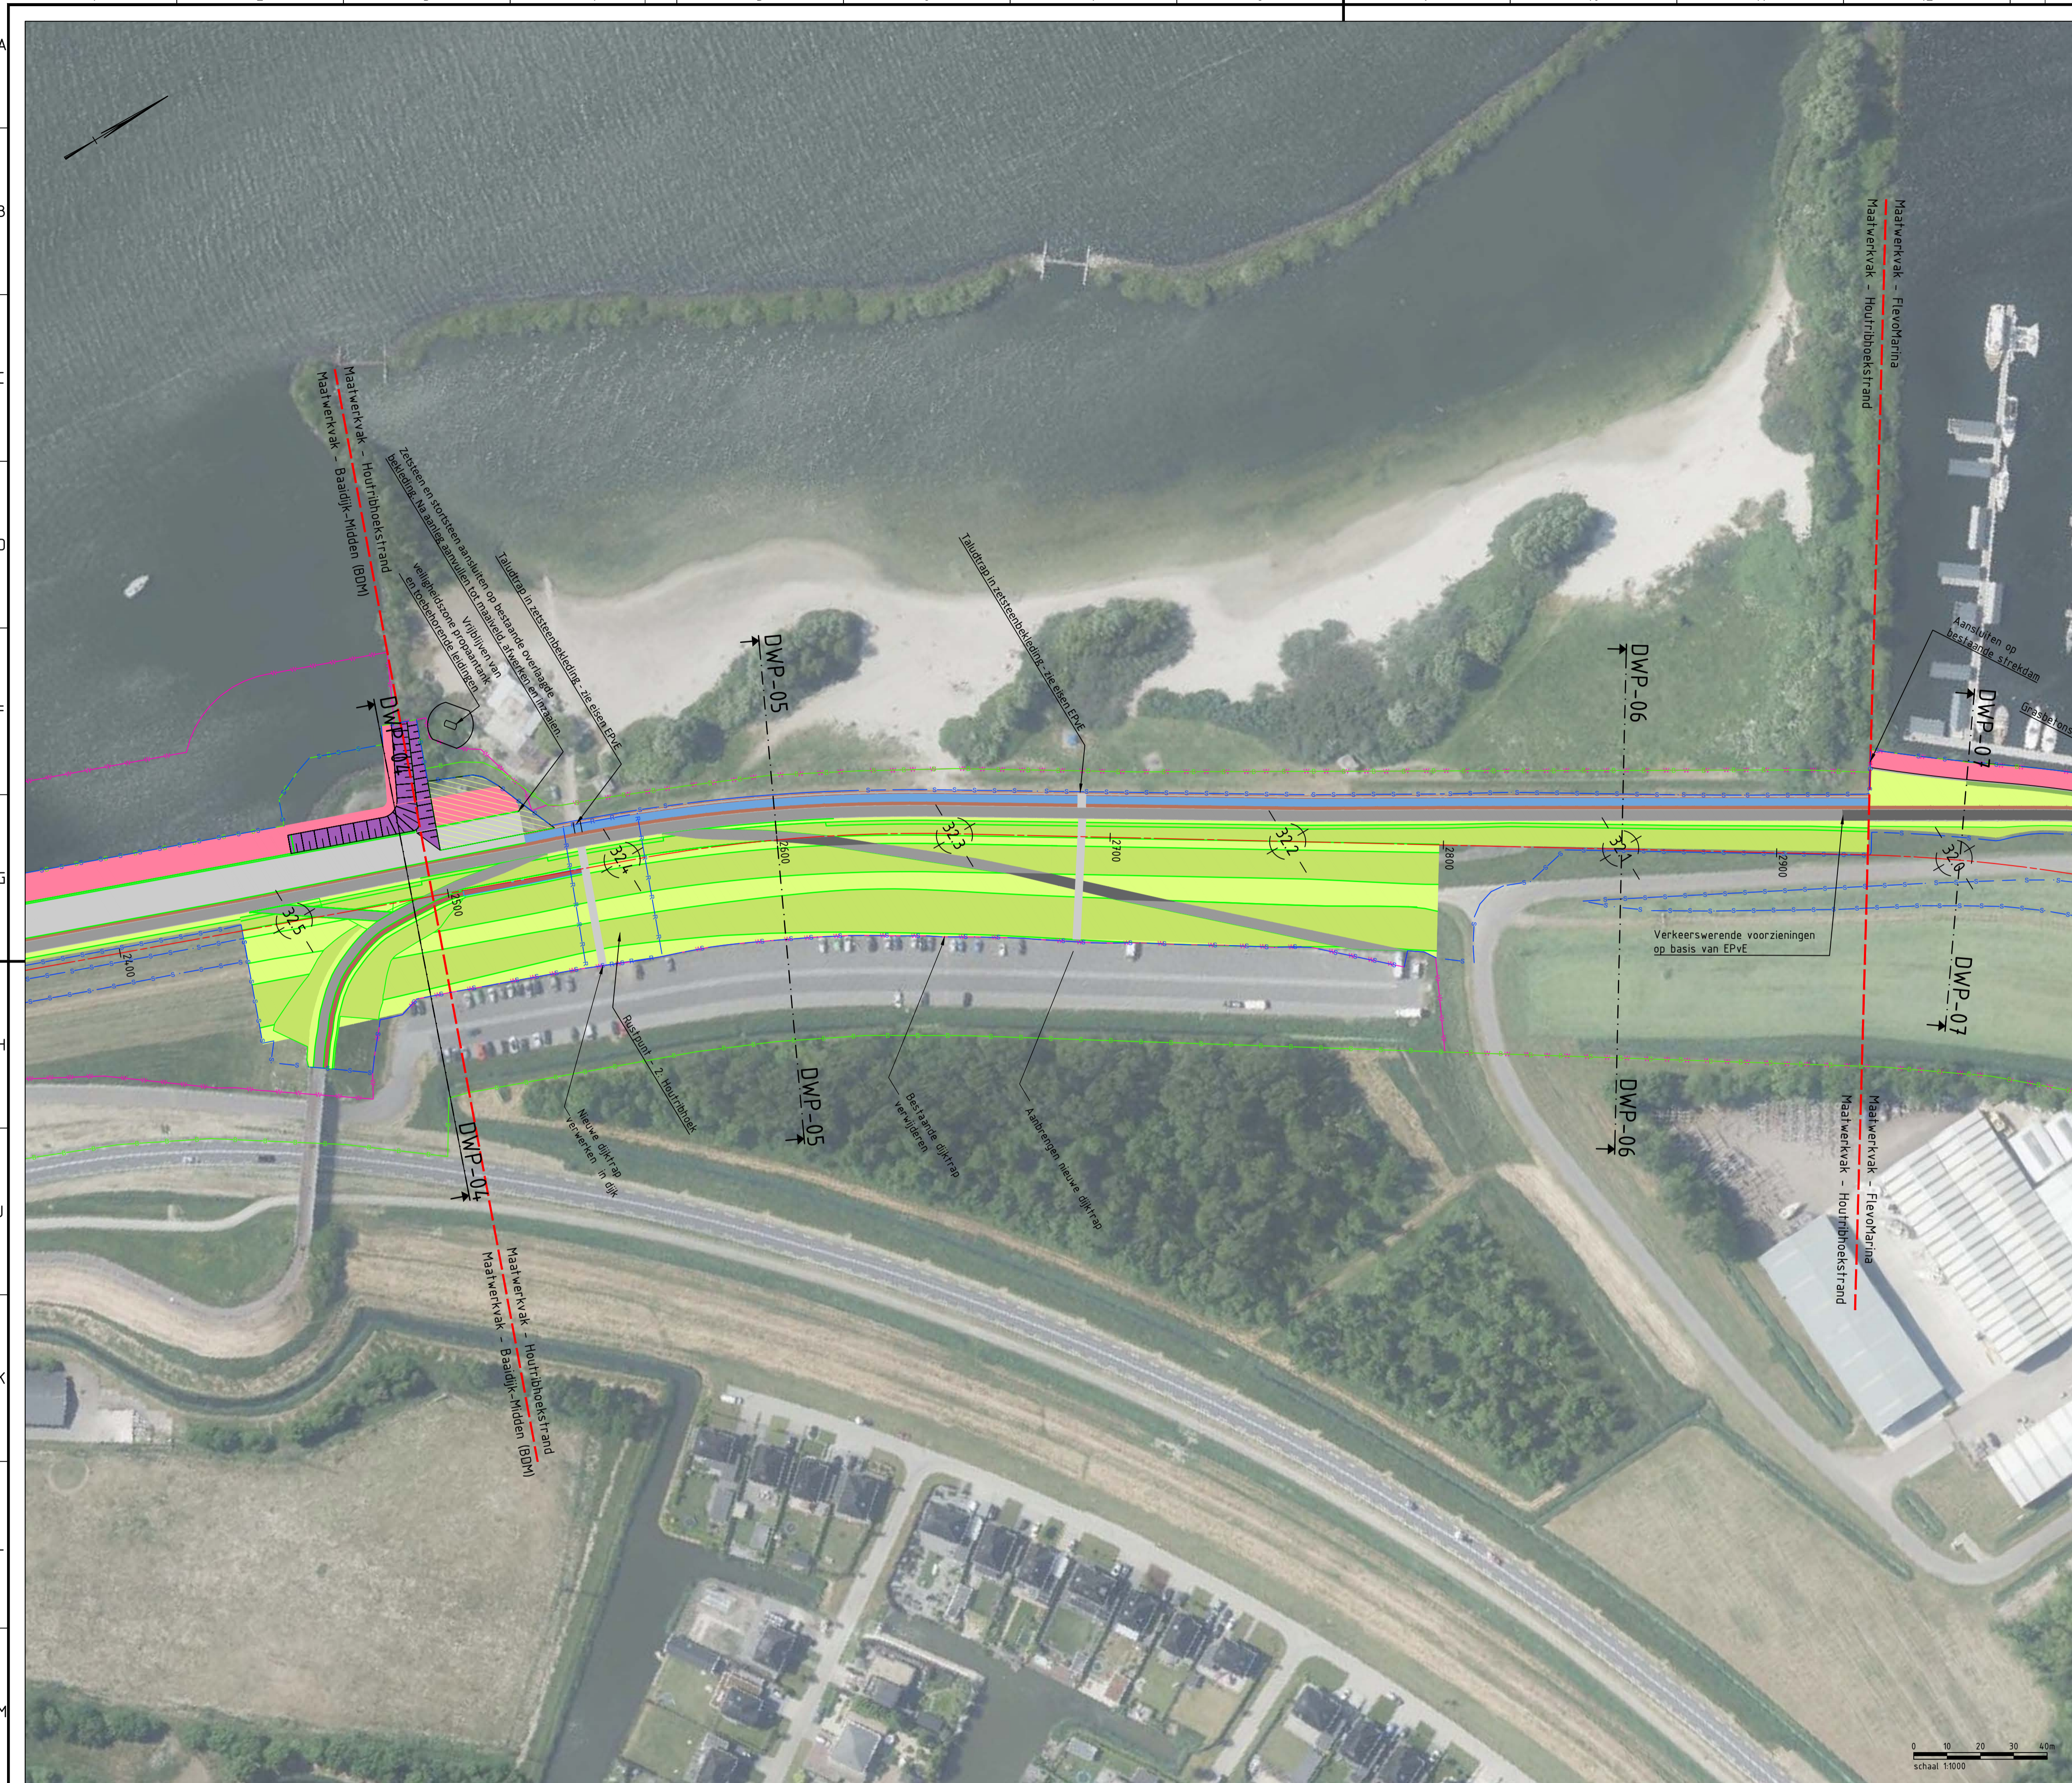

Legenda

- Bestaande situatie
- Systemgrenzen
- Werkgrenzen
- Beheergrenzen
- Kniklijnen
- Systemgrenzen Rustpunt
- Werkgrenzen Zonnepark
- Beheergrenzen Zonnepark
- Zoekgebied vooroverlichaam
- Zoekgebied vooroverdam
- Zoekgebied rietzone en beheerinfra
- Walterbergingszone
- Zoekgebied Rusteilandjes DP23,6 tot DP24,1
- Zoekgebied teenconstructie
- Gras
- Asfalt Binnendijks
- Walterbouwafalbeton (WAB) Buitendijks
- Granieten Band
- Asfalt met coating in kleur van granieten band
- Asfalt - Grove korrel
- Grasbeton
- Zelsteen
- Basaltzuilen
- Haag
- Betonplaten
- Straatbaksteen

Referentiebestanden & xrefs:



- B18482-RHD-XREF-N-IJMD-Bovenaanzicht-ProjectView
- B18482-RHD-XREF-N-IJMD-Bovenaanzicht-Ontwerp
- B18482-RHD-XREF-N-IJMD-Bovenaanzicht-Grenzen
- B18482-RHD-XREF-N-IJMD-Bovenaanzicht-Annotaties

Algemene opmerkingen:

- Maten in meters tenzij anders aangegeven
- Hoogtemaatvoering in meters t.o.v. NAP
- Coördinaten in meters t.o.v. rijksdriehoekenstelsel

Overzicht - Detail Houtribhoekstrand
SCHAAL 1 : 1000

f1.0	Oplevering Contractdocumenten	Alex den Teuling	Han de Jong	Sander Post	02-09-2024
revisie	omschrijving	getekend	gecontroleerd	akkoord	datum
opdrachtgever	Waterschap Zuiderzeeland	project Versterking IJsselmeerdijk			
omschrijving	Bovenaanzichten versterking IJsselmeerdijken	documentstatus	documentversie		
formaat	A1	documentstatus	Definitief		
schaal	1:1000	documentnummer / tekeningnummer	19		
fase	Planuitwerking	projectnummer / tekeningnummer	19		
bladnr.	04-HRHS	documentnummer	BI8482-100-100		

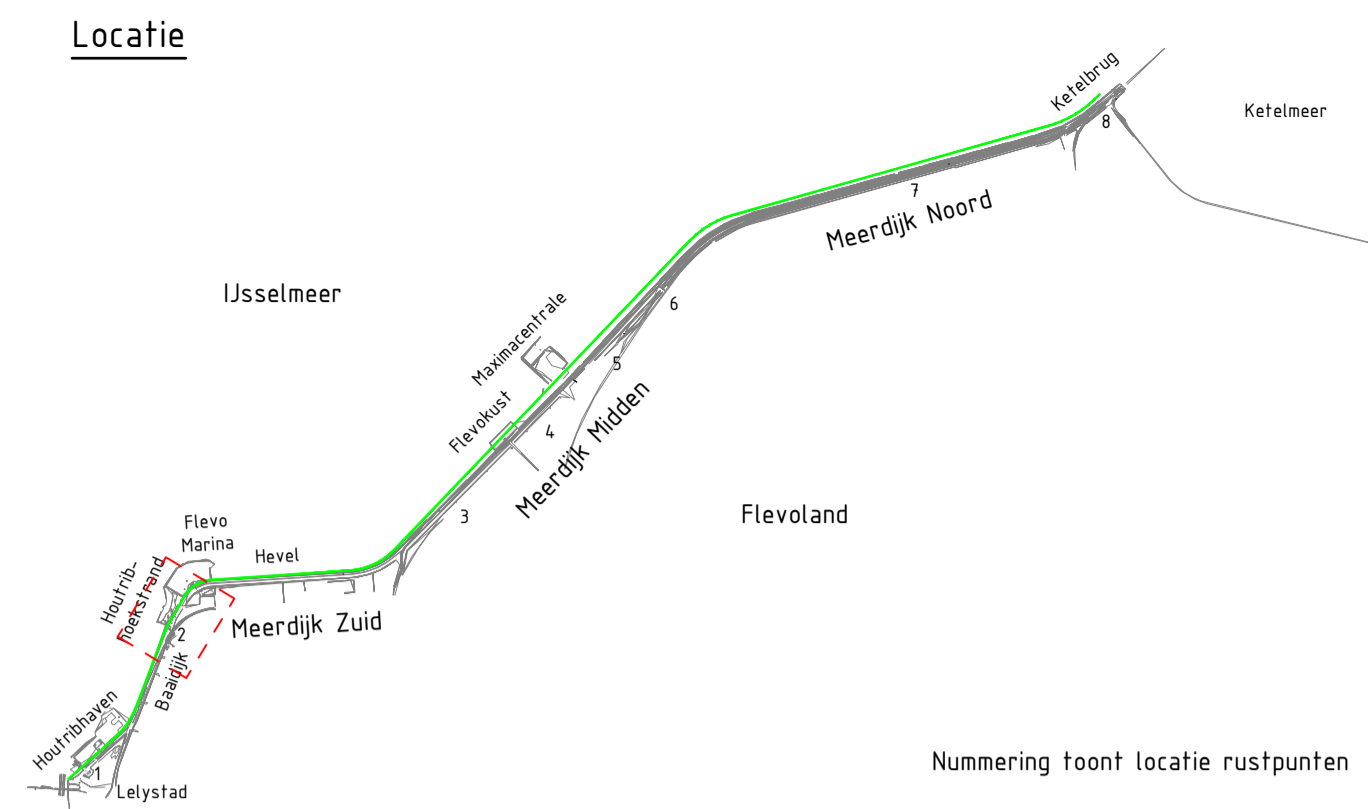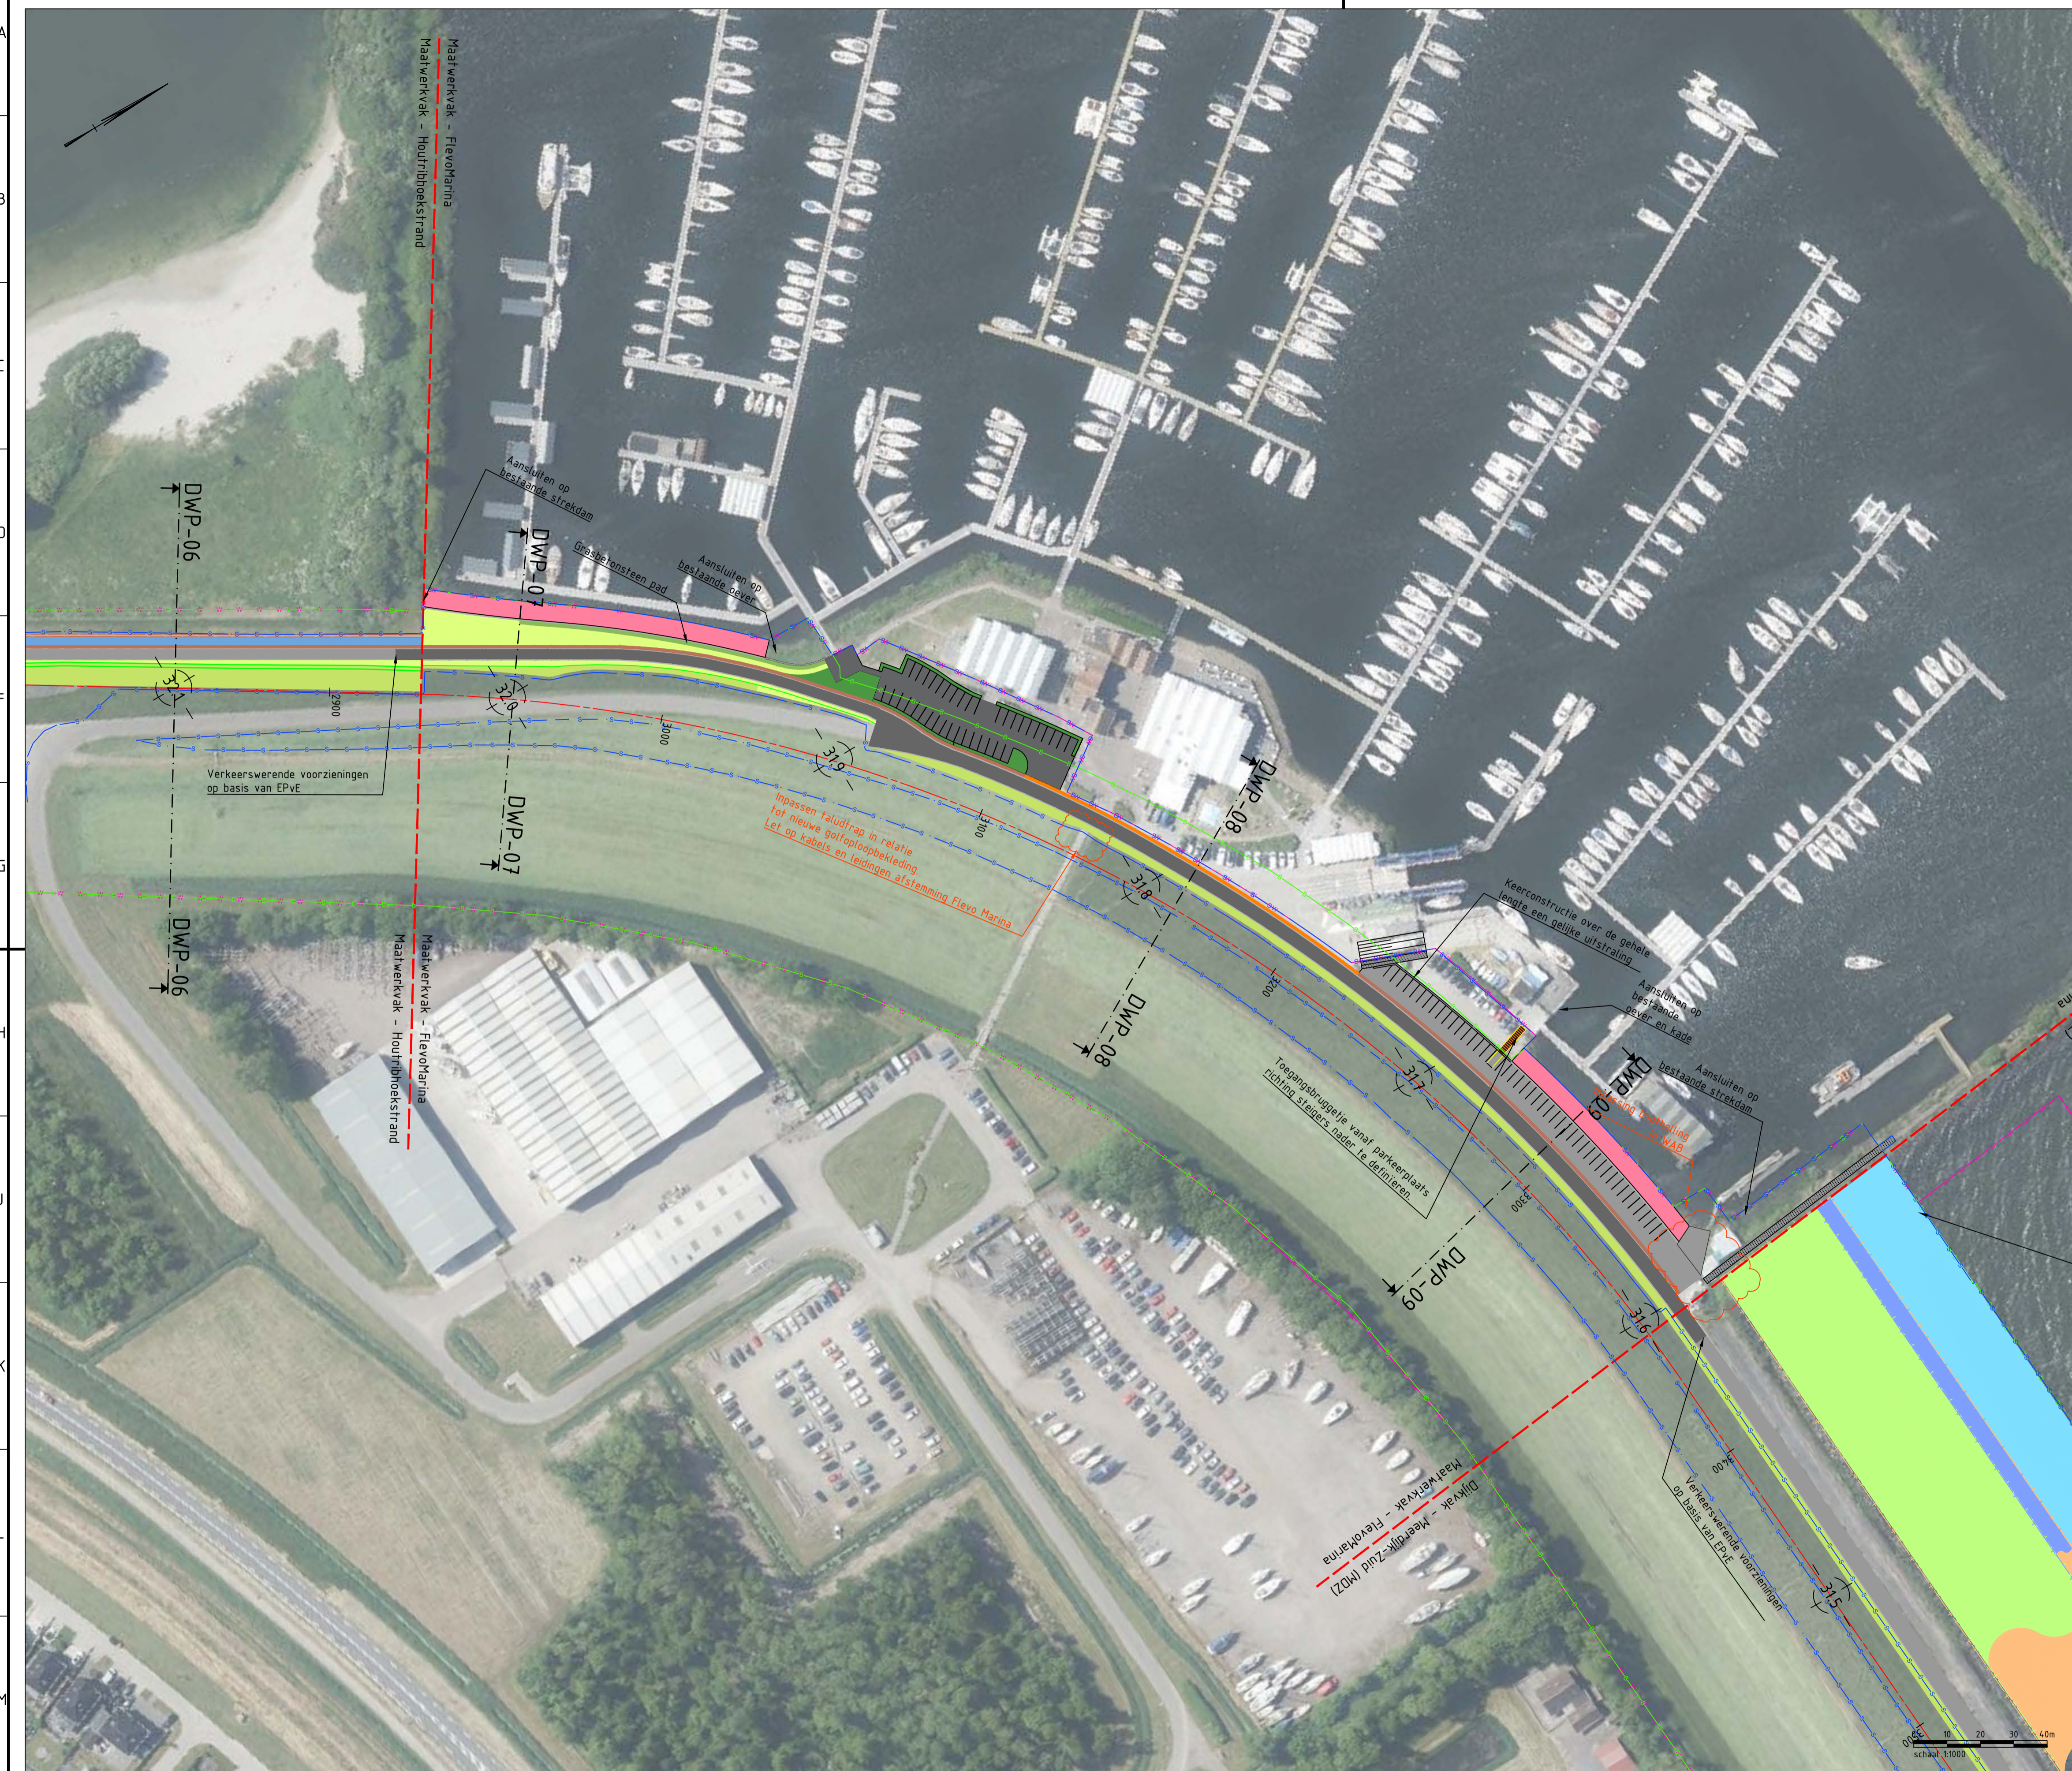


- ### Legenda
- Bestaande situatie
 - Systemgrenzen Rustpunt
 - Werkgrenzen
 - Werkgrenzen Zonnepark
 - Beheergrenzen
 - Beheergrenzen Zonnepark
 - Kniklijnen
- Zoekgebied vooroverlichaam
 - Zoekgebied vooroverdam
 - Zoekgebied rietzone en beheerinfra
 - Waterbergingszone
 - Zoekgebied Rusteilandjes DP23,6 tot DP24,1
 - Zoekgebied teenconstructie
 - Gras
 - Asfalt Binnendijks
 - Waterbouwasfaltbeton (WAB) Buitendijks
 - Granielen Band
 - Asfalt met coating in kleur van granielen band
 - Asfalt - Grove korrel
 - Grasbeton
 - Zelsteen
 - Basaltzuilen
 - Haag
 - Betonplaten
 - Straatbaksteen

- ### Referentiebestanden & xrefs:
- BI8482-RHD-XREF-N-LJMD-Bovenaanzicht-ProjectView
 - BI8482-RHD-XREF-N-LJMD-Bovenaanzicht-Ontwerp
 - BI8482-RHD-XREF-N-LJMD-Bovenaanzicht-Grenzen
 - BI8482-RHD-XREF-N-LJMD-Bovenaanzicht-Annotaties

- ### Algemene opmerkingen:
- Maten in meters tenzij anders aangegeven
 - Hoogtemaatvoering in meters t.o.v. NAP
 - Coördinaten in meters t.o.v. rijksdriehoekenstelsel

Overzicht - Detail Flevomarina
SCHAAL 1 : 1000

f1.0	Oplevering Contractdocumenten	Alex den Teuling	Han de Jong	Sander Post	02-09-2024
revisie	omschrijving	getekend	gecontroleerd	akkoord	datum
opdrachtgever	Waterschap Zuiderzeeland	project Versterking IJsselmeerdijk			
omschrijving	Bovenaanzichten versterking IJsselmeerdijken	documentstatus Definitief		documentversie f1.0	
formaat	A1	schaal	1:1000	fase	Planuitwerking
bladnr.	05-FM	van	19	projectnummer / tekeningnummer	BI8482-100-100

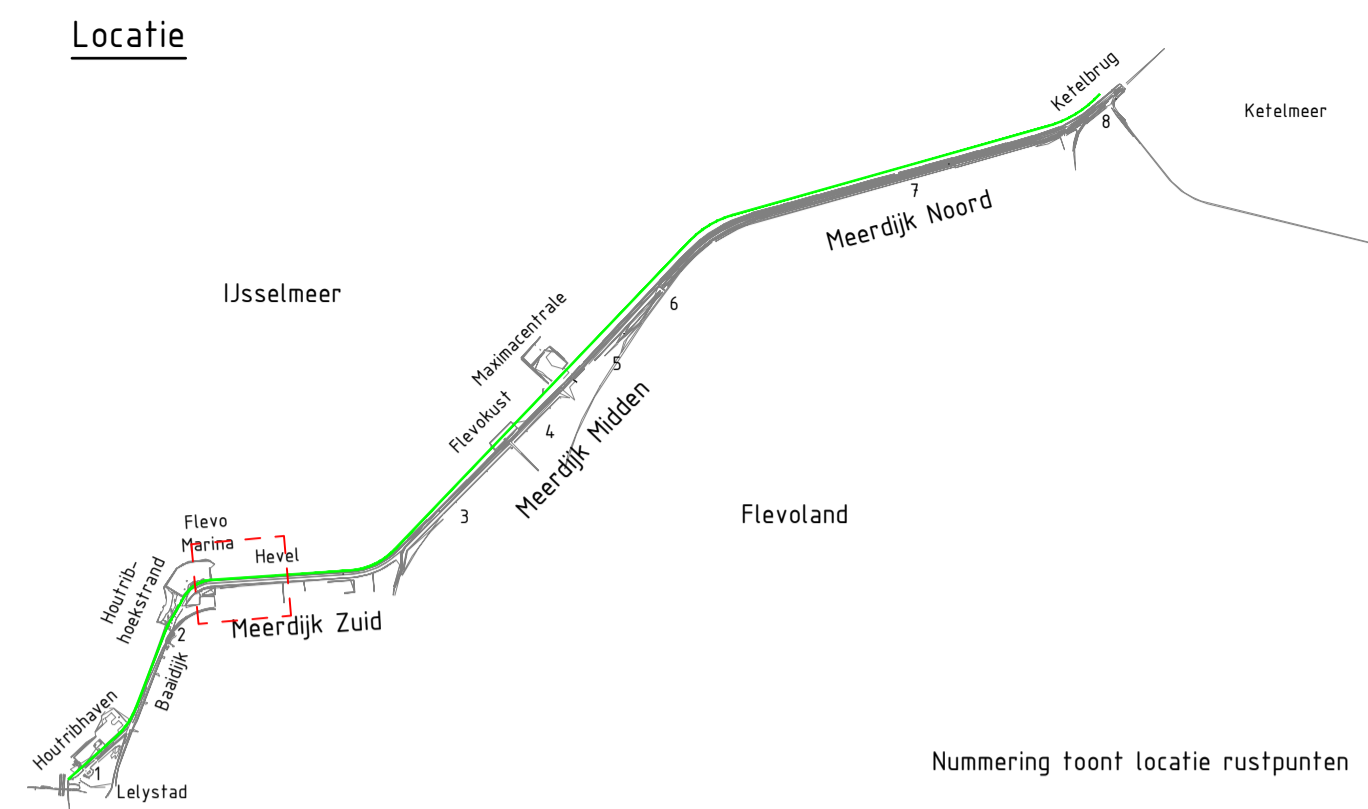

Legenda

- Bestaande situatie
- Systemegrenzen
- Werkgrenzen
- Beheergrenzen
- Kniklijnen
- Systemegrenzen Rustpunt
- Werkgrenzen Zonnepark
- Beheergrenzen Zonnepark
- Zoekgebied vooroverlichaam
- Zoekgebied vooroverdam
- Zoekgebied rietzone en beheerinfra
- Walterbergingszone
- Zoekgebied Rusteilandjes DP23,6 tot DP24,1
- Zoekgebied teenconstructie
- Gras
- Asfalt Binnendijks
- Walterbouwafalbeton (WAB) Buitendijks
- Granieten Band
- Asfalt met coating in kleur van granieten band
- Asfalt - Grove korrel
- Grasbeton
- Zelsteen
- Basaltzuilen
- Haag
- Betonplaten
- Straatbaksteen

Referentiebestanden & xrefs:


- BI8482-RHD-XREF-N-IJMD-Bovenaanzicht-ProjectView
- BI8482-RHD-XREF-N-IJMD-Bovenaanzicht-Ontwerp
- BI8482-RHD-XREF-N-IJMD-Bovenaanzicht-Grenzen
- BI8482-RHD-XREF-N-IJMD-Bovenaanzicht-Annotaties

Algemene opmerkingen:

- Maten in meters tenzij anders aangegeven
- Hoogfemaatvoering in meters t.o.v. NAP
- Coördinaten in meters t.o.v. rijksdriehoekenstelsel

Overzicht
SCHAAL 1 : 2000

f1.0	Oplevering Contractdocumenten	Alex den Teuling	Han de Jong	Sander Post	02-09-2024
revisie	omschrijving	getekend	gecontroleerd	akkoord	datum
opdrachtgever	Waterschap Zuiderzeeland	project Versterking IJsselmeerdijk			
omschrijving	Bovenaanzichten versterking IJsselmeerdijken		documentstatus	documentversie	
			Definitief	f1.0	
formaat	schaal	fase	bladnr.	van	projectnummer / tekeningnummer
A1	1:2000	Planuitwerking	06-MDZ_1	19	BI8482-100-100

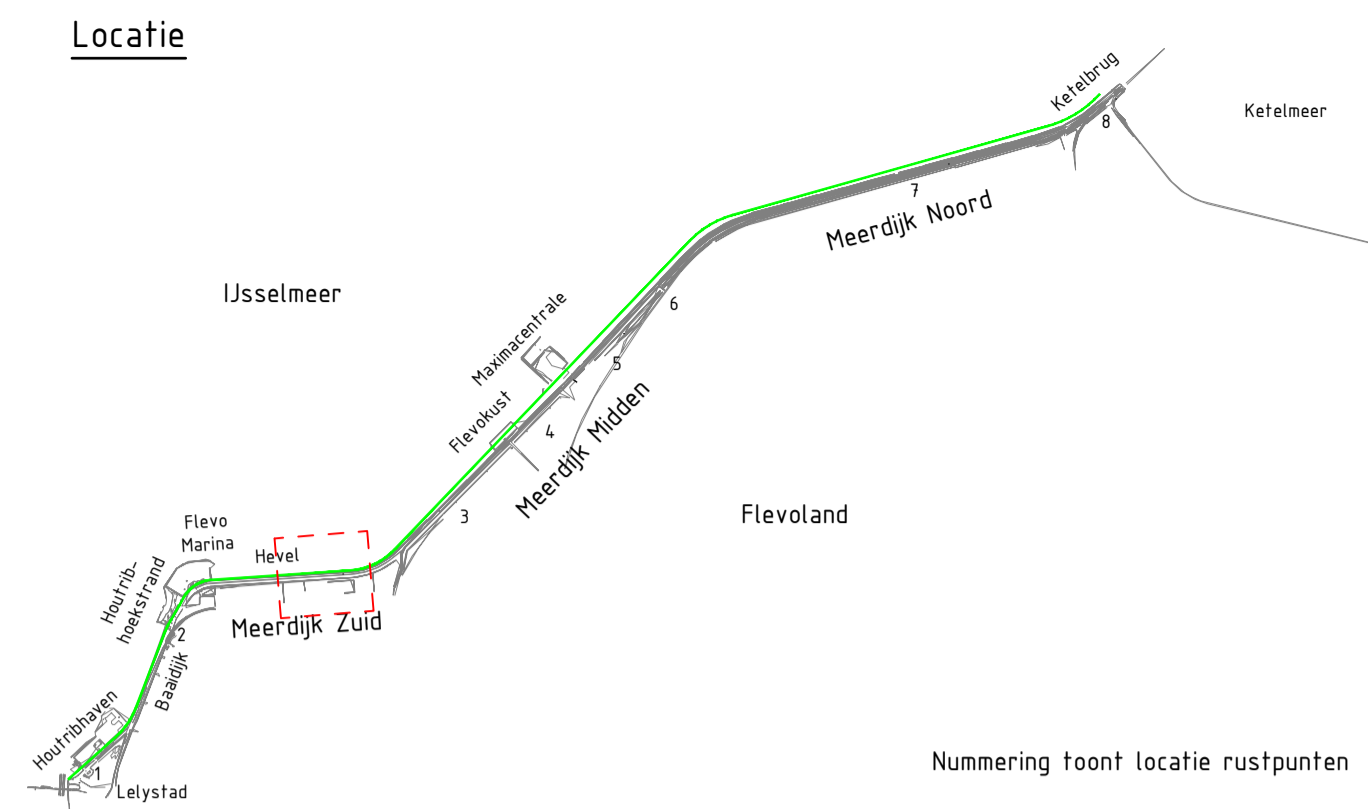


- ### Legenda
- Bestaande situatie
 - Systemegrenzen
 - Werkgrenzen
 - Beheergrenzen
 - Kniklijnen
 - Systemegrenzen Rustpunt
 - Werkgrenzen Zonnepark
 - Beheergrenzen Zonnepark
- Zoekgebied vooroverlichaam
 - Zoekgebied vooroverdam
 - Zoekgebied rietzone en beheerinfra
 - Walerbergingszone
 - Zoekgebied Rusteilandjes DP23,6 tot DP24,1
 - Zoekgebied teenconstructie
 - Gras
 - Asfalt Binnendijks
 - Walerbouwasfaltbeton (WAB) Buitendijks
 - Granieten Band
 - Asfalt met coating in kleur van granieten band
 - Asfalt - Grove korrel
 - Grasbeton
 - Zelsteen
 - Basaltzuilen
 - Haag
 - Betonplaten
 - Straatbaksteen

- ### Referentiebestanden & xrefs:
- BI8482-RHD-XREF-N-IJMD-Bovenaanzicht-ProjectView
 - BI8482-RHD-XREF-N-IJMD-Bovenaanzicht-Ontwerp
 - BI8482-RHD-XREF-N-IJMD-Bovenaanzicht-Grenzen
 - BI8482-RHD-XREF-N-IJMD-Bovenaanzicht-Annotaties

- ### Algemene opmerkingen:
- Maten in meters tenzij anders aangegeven
 - Hoogfemaatvoering in meters t.o.v. NAP
 - Coördinaten in meters t.o.v. rijksdriehoekenstelsel

Overzicht
SCHAAL 1 : 2000

f1.0	Oplevering Contractdocumenten	Alex den Teuling	Han de Jong	Sander Post	02-09-2024
revisie	omschrijving	getekend	gecontroleerd	akkoord	datum
opdrachtgever	Waterschap Zuiderzeeland	project Versterking IJsselmeerdijk			
omschrijving	Bovenaanzichten versterking IJsselmeerdijken	documentstatus	Definitief		
documentnummer	BI8482-100-100	documentversie	f1.0		
formaat	A1	schaal	1:2000	fase	Planuitwerking
bladnr.	07-MDZ_2	van	19	projectnummer / tekeningnummer	BI8482-100-100

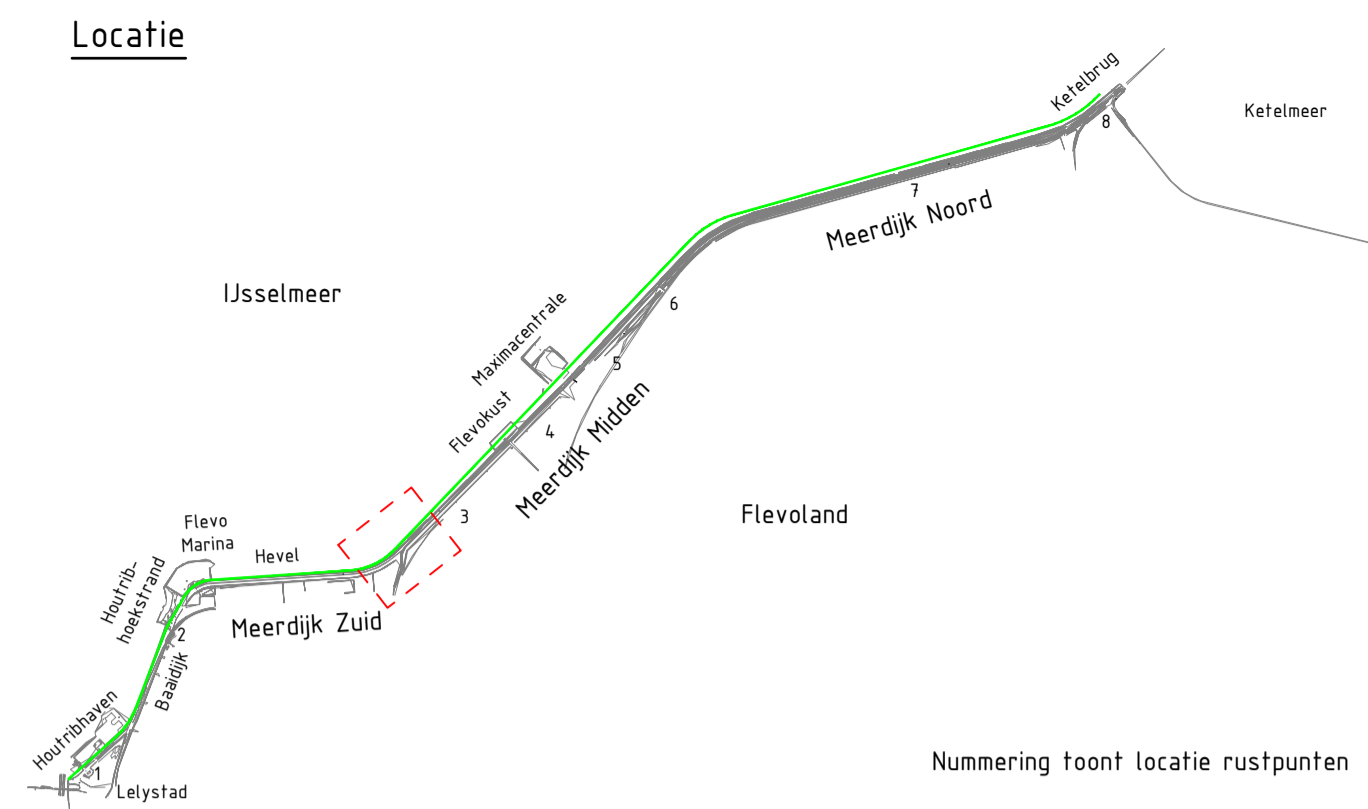

Legenda


- Bestaande situatie
 - Systemgrenzen
 - Werkgrenzen
 - Beheergrenzen
 - Kniklijnen
 - Systemgrenzen Rustpunt
 - Werkgrenzen Zonnepark
 - Beheergrenzen Zonnepark
- Zoekgebied vooroverlichaam
 - Zoekgebied vooroverdam
 - Zoekgebied rietzone en beheerinfra
 - Waterbergingszone
 - Zoekgebied Rusteilandjes DP23,6 tot DP24,1
 - Zoekgebied teenconstructie
 - Gras
 - Asfalt Binnendijks
 - Waterbouwafsluitbeton (WAB) Buitendijks
 - Granieten Band
 - Asfalt met coating in kleur van granieten band
 - Asfalt - Grove korrel
 - Grasbeton
 - Zelsteen
 - Basaltzuilen
 - Haag
 - Betonplaten
 - Straatbaksteen

Referentiebestanden & xrefs:

- BI8482-RHD-XREF-N-LJMD-Bovenaanzicht-ProjectView
- BI8482-RHD-XREF-N-LJMD-Bovenaanzicht-Ontwerp
- BI8482-RHD-XREF-N-LJMD-Bovenaanzicht-Grenzen
- BI8482-RHD-XREF-N-LJMD-Bovenaanzicht-Annotaties



Algemene opmerkingen:

- Maten in meters tenzij anders aangegeven
- Hoogteafvoer in meters t.o.v. NAP
- Coördinaten in meters t.o.v. rijksdriehoekenstelsel

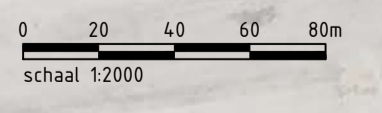

Overzicht
SCHAAL 1 : 2000

f1.0	Oplevering Contractdocumenten	Alex den Teuling	Han de Jong	Sander Post	02-09-2024
revisie	omschrijving	getekend	gecontroleerd	akkoord	datum
opdrachtgever	Waterschap Zuiderzeeland	project Versterking IJsselmeerdijk			
omschrijving	Bovenaanzichten versterking IJsselmeerdijken	documentstatus Definitief		documentversie f1.0	
formaat	A1	schaal	1:2000	fase	Planuitwerking
bladnr.	08-MDZ_3	van	19	projectnummer / tekeningnummer	BI8482-100-100

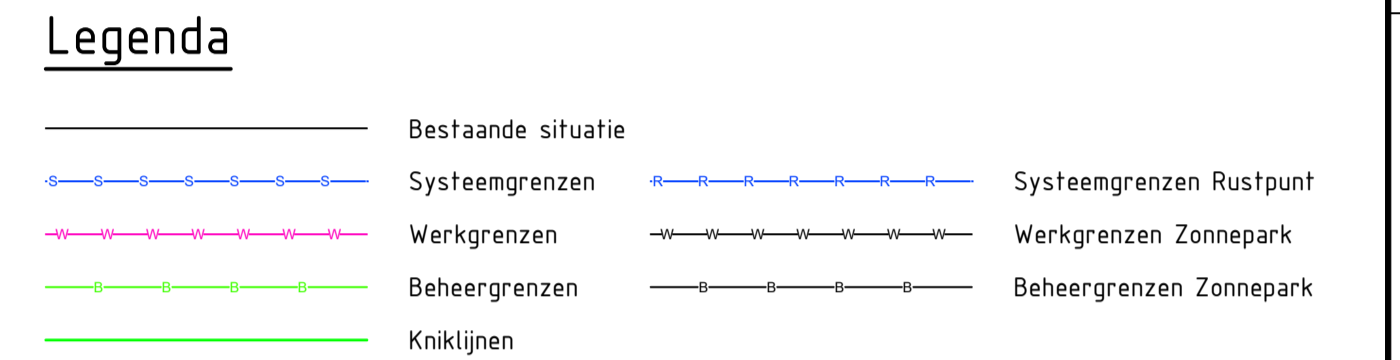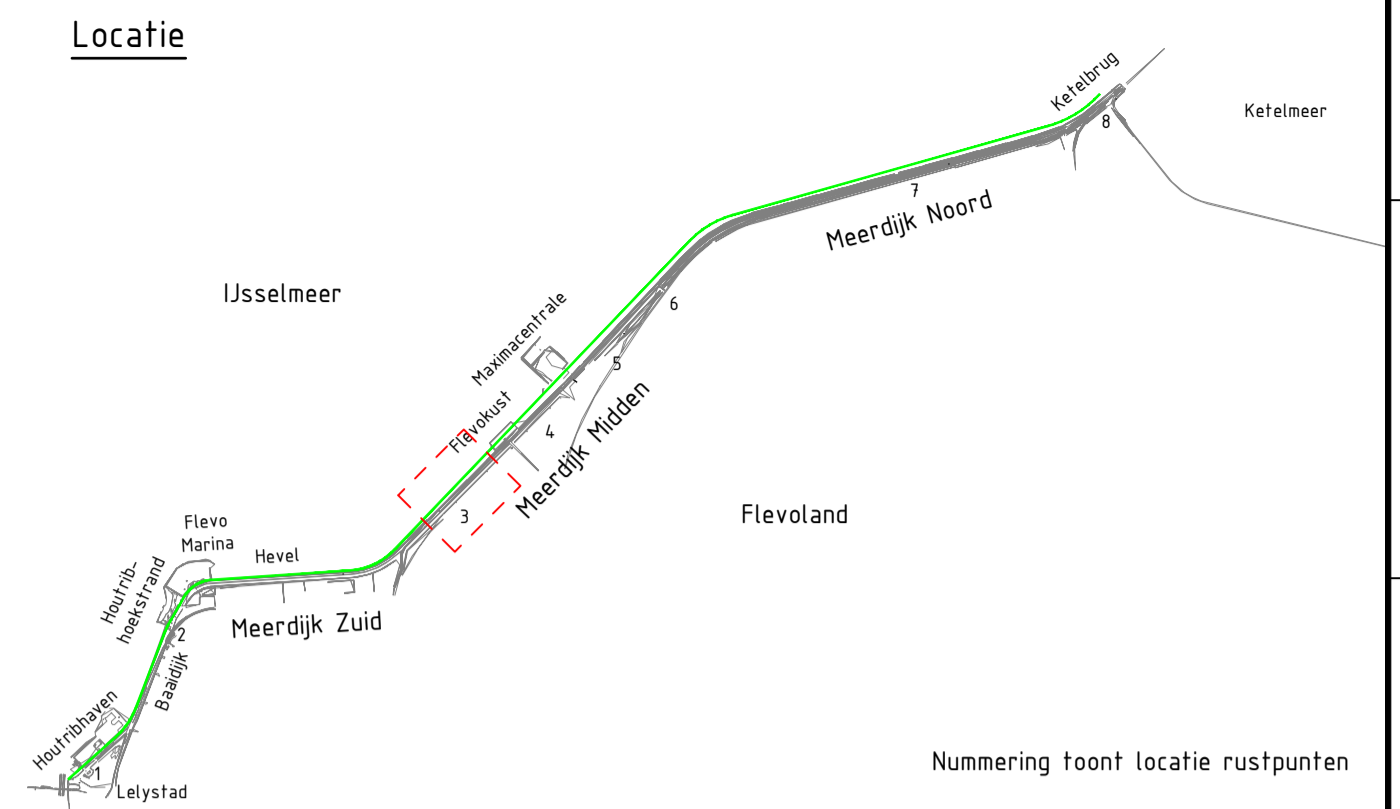


- Zoekgebied vooroverlichaam
- Zoekgebied vooroverdam
- Zoekgebied rietzone en beheerinfra
- Waterbergingszone
- Zoekgebied Rusteilandjes DP23,6 tot DP24,1
- Zoekgebied teenconstructie
- Gras
- Asfalt Binnendijks
- Waterbouwafalbeton (WAB) Buitendijks
- Granieten Band
- Asfalt met coating in kleur van granieten band
- Asfalt - Grove korrel
- Grasbeton
- Zetsteen
- Basaltzuilen
- Haag
- Betonplaten
- Straatbaksteen



- ### Referentiebestanden & xrefs:
- BIB482-RHD-XREF-N-IJMD-Bovenaanzicht-ProjectView
 - BIB482-RHD-XREF-N-IJMD-Bovenaanzicht-Ontwerp
 - BIB482-RHD-XREF-N-IJMD-Bovenaanzicht-Grenzen
 - BIB482-RHD-XREF-N-IJMD-Bovenaanzicht-Annotaties

- ### Algemene opmerkingen:
- Maten in meters tenzij anders aangegeven
 - Hoogteafmeting in meters t.o.v. NAP
 - Coördinaten in meters t.o.v. rijksdriehoekenstelsel

Overzicht
SCHAAL 1 : 2000

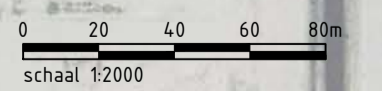

f1.0	Oplevering Contractdocumenten	Alex den Teuling	Han de Jong	Sander Post	02-09-2024
revisie	omschrijving	getekend	gecontroleerd	akkoord	datum
opdrachtgever	Waterschap Zuiderzeeland	project Versterking IJsselmeerdijk			
omschrijving	Bovenaanzichten versterking IJsselmeerdijken	documentstatus	Definitief		
documentnummer	BIB482-100-100	documentversie	f1.0		
formaat	A1	schaal	1:2000	fase	Planuitwerking
bladnr.	09-MDZ_4	van	19	projectnummer / tekeningnummer	BIB482-100-100

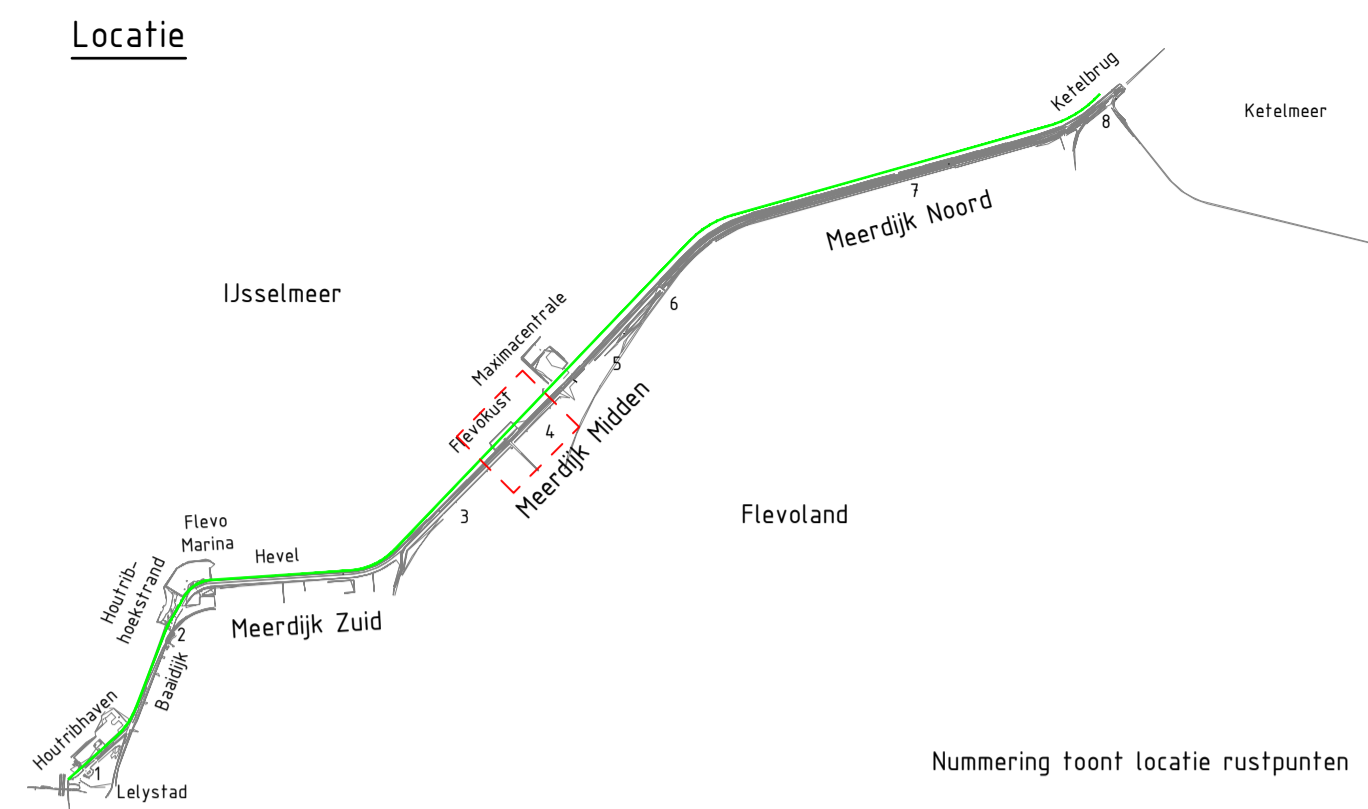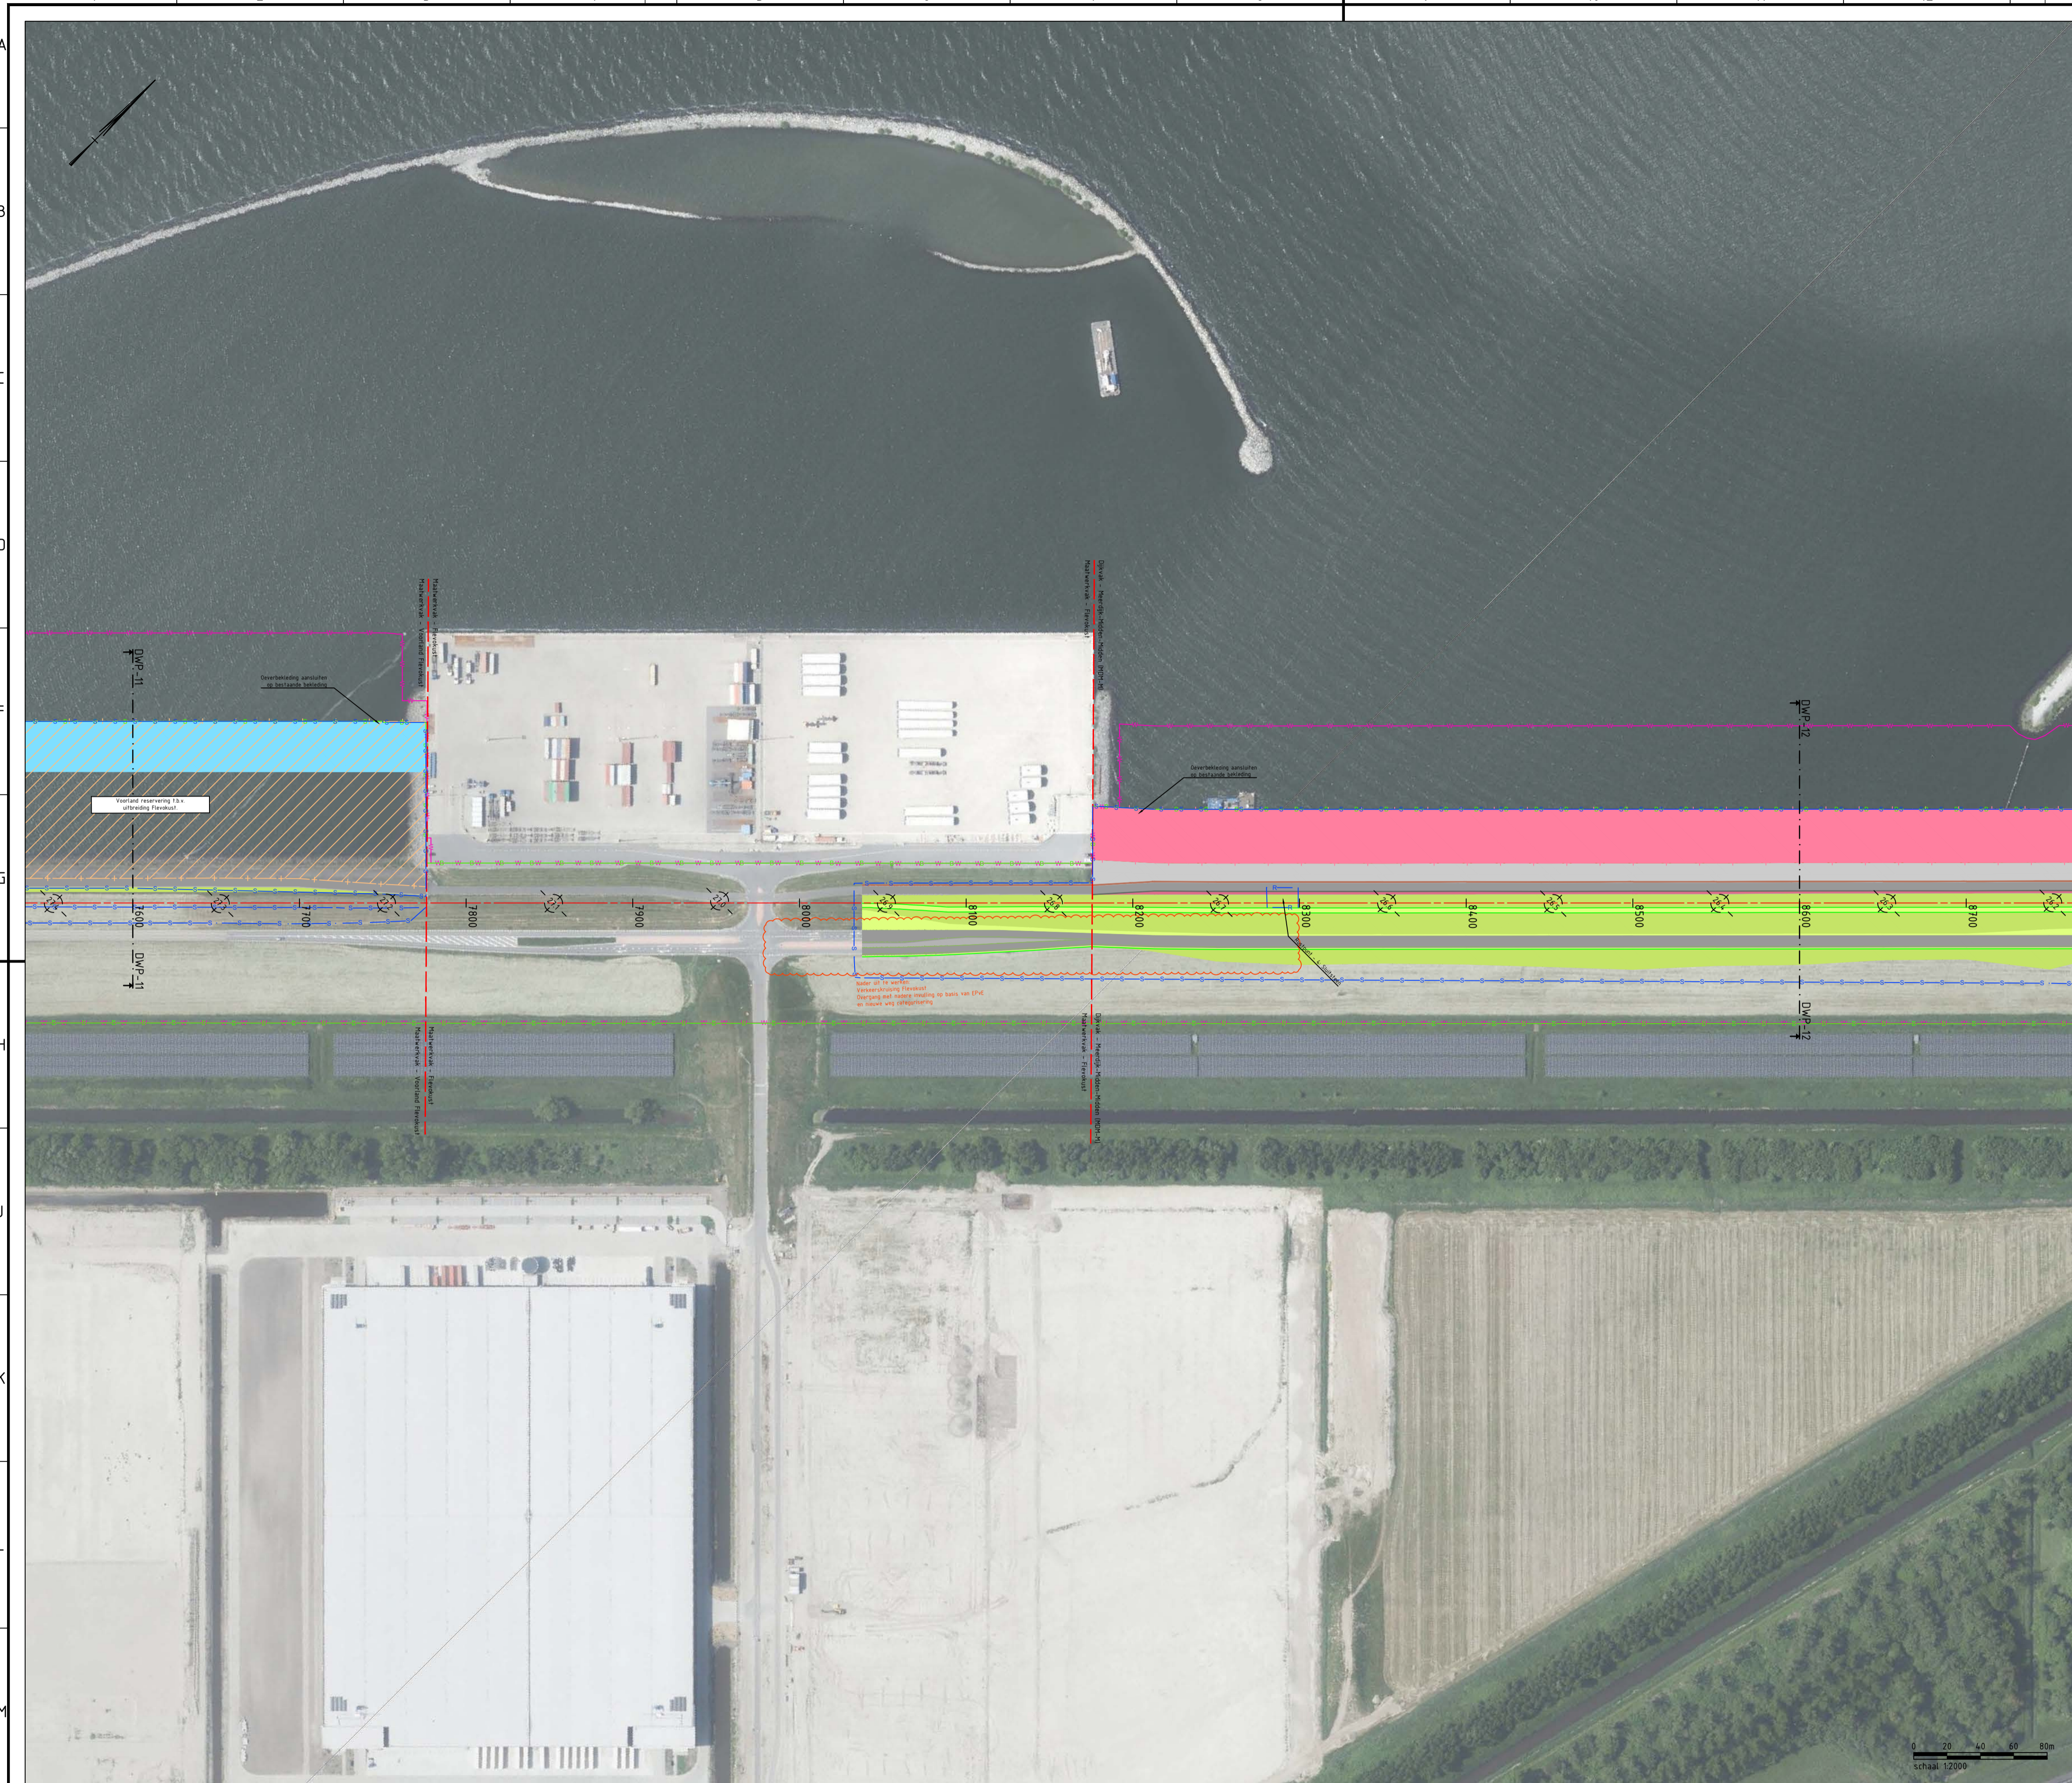


- ### Legenda
- Bestaande situatie
 - Systemegrenzen
 - Werkgrenzen
 - Beheergrenzen
 - Kniklijnen
 - Systemegrenzen Rustpunt
 - Werkgrenzen Zonnepark
 - Beheergrenzen Zonnepark
- Zoekgebied vooroverlichaam
 - Zoekgebied vooroverdam
 - Zoekgebied rietzone en beheerinfra
 - Walerbergingszone
 - Zoekgebied Rusteilandjes DP23,6 tot DP24,1
 - Zoekgebied teenconstructie
 - Gras
 - Asfalt Binnendijks
 - Walerbouwasfaltbeton (WAB) Buitendijks
 - Granieten Band
 - Asfalt met coating in kleur van granieten band
 - Asfalt - Grove korrel
 - Grasbeton
 - Zelsteen
 - Basaltzuilen
 - Haag
 - Betonplaten
 - Straatbaksteen



- ### Referentiebestanden & xrefs:
- B18482-RHD-XREF-N-IJMD-Bovenaanzicht-ProjectView
 - B18482-RHD-XREF-N-IJMD-Bovenaanzicht-Ontwerp
 - B18482-RHD-XREF-N-IJMD-Bovenaanzicht-Grenzen
 - B18482-RHD-XREF-N-IJMD-Bovenaanzicht-Annotaties

- ### Algemene opmerkingen:
- Maten in meters tenzij anders aangegeven
 - Hoogteafvoer in meters t.o.v. NAP
 - Coördinaten in meters t.o.v. rijksdriehoekenstelsel

Overzicht
SCHAAL 1 : 2000

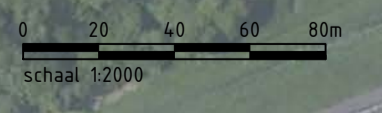

f1.0	Oplevering Contractdocumenten	Alex den Teuling	Han de Jong	Sander Post	02-09-2024
revisie	omschrijving	getekend	gecontroleerd	akkoord	datum
opdrachtgever	Waterschap Zuiderzeeland	project Versterking IJsselmeerdijk			
omschrijving	Bovenaanzichten versterking IJsselmeerdijken	documentstatus Definitief			
documentnummer	10-MDM_1	bladzijde	19	projectnummer / tekeningnummer	B18482-100-100
formaat	A1	schaal	1:2000	fase	Planuitwerking

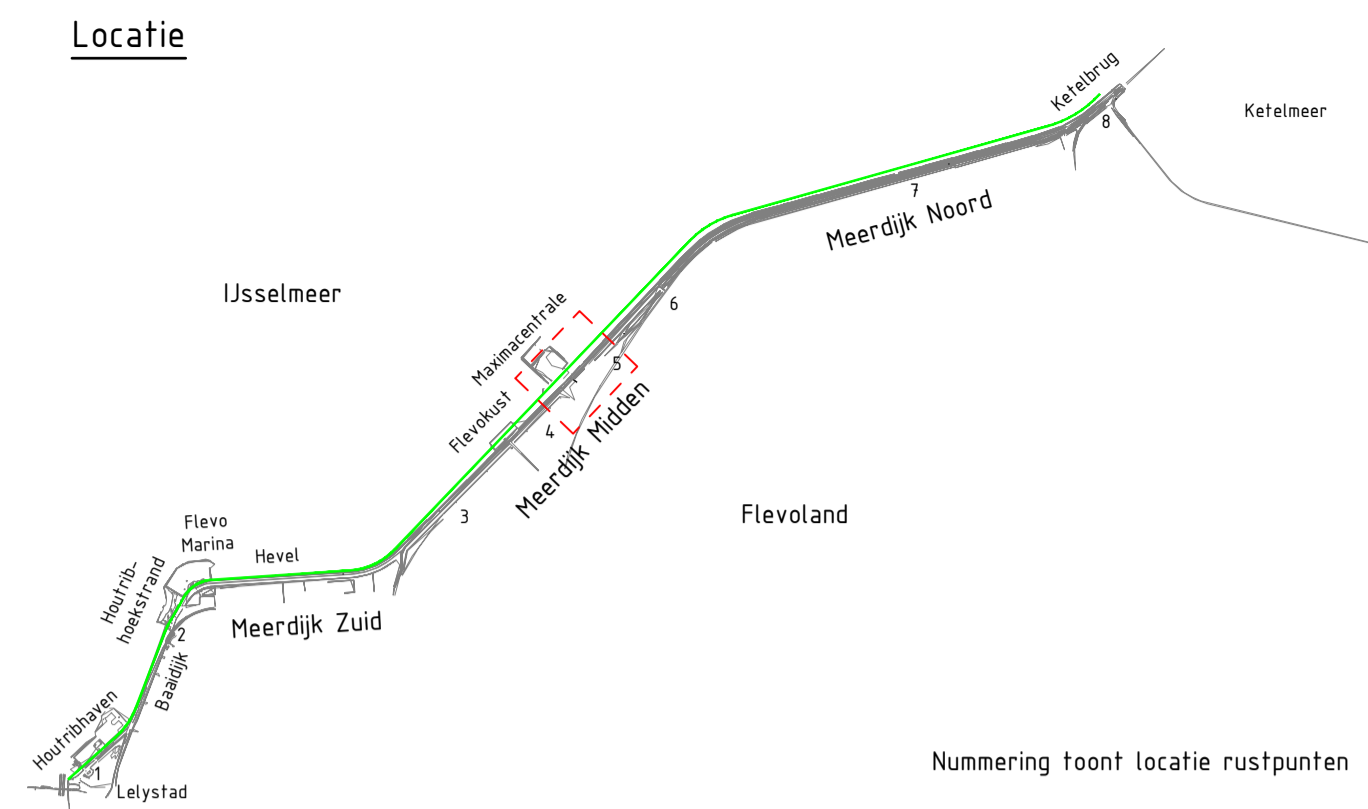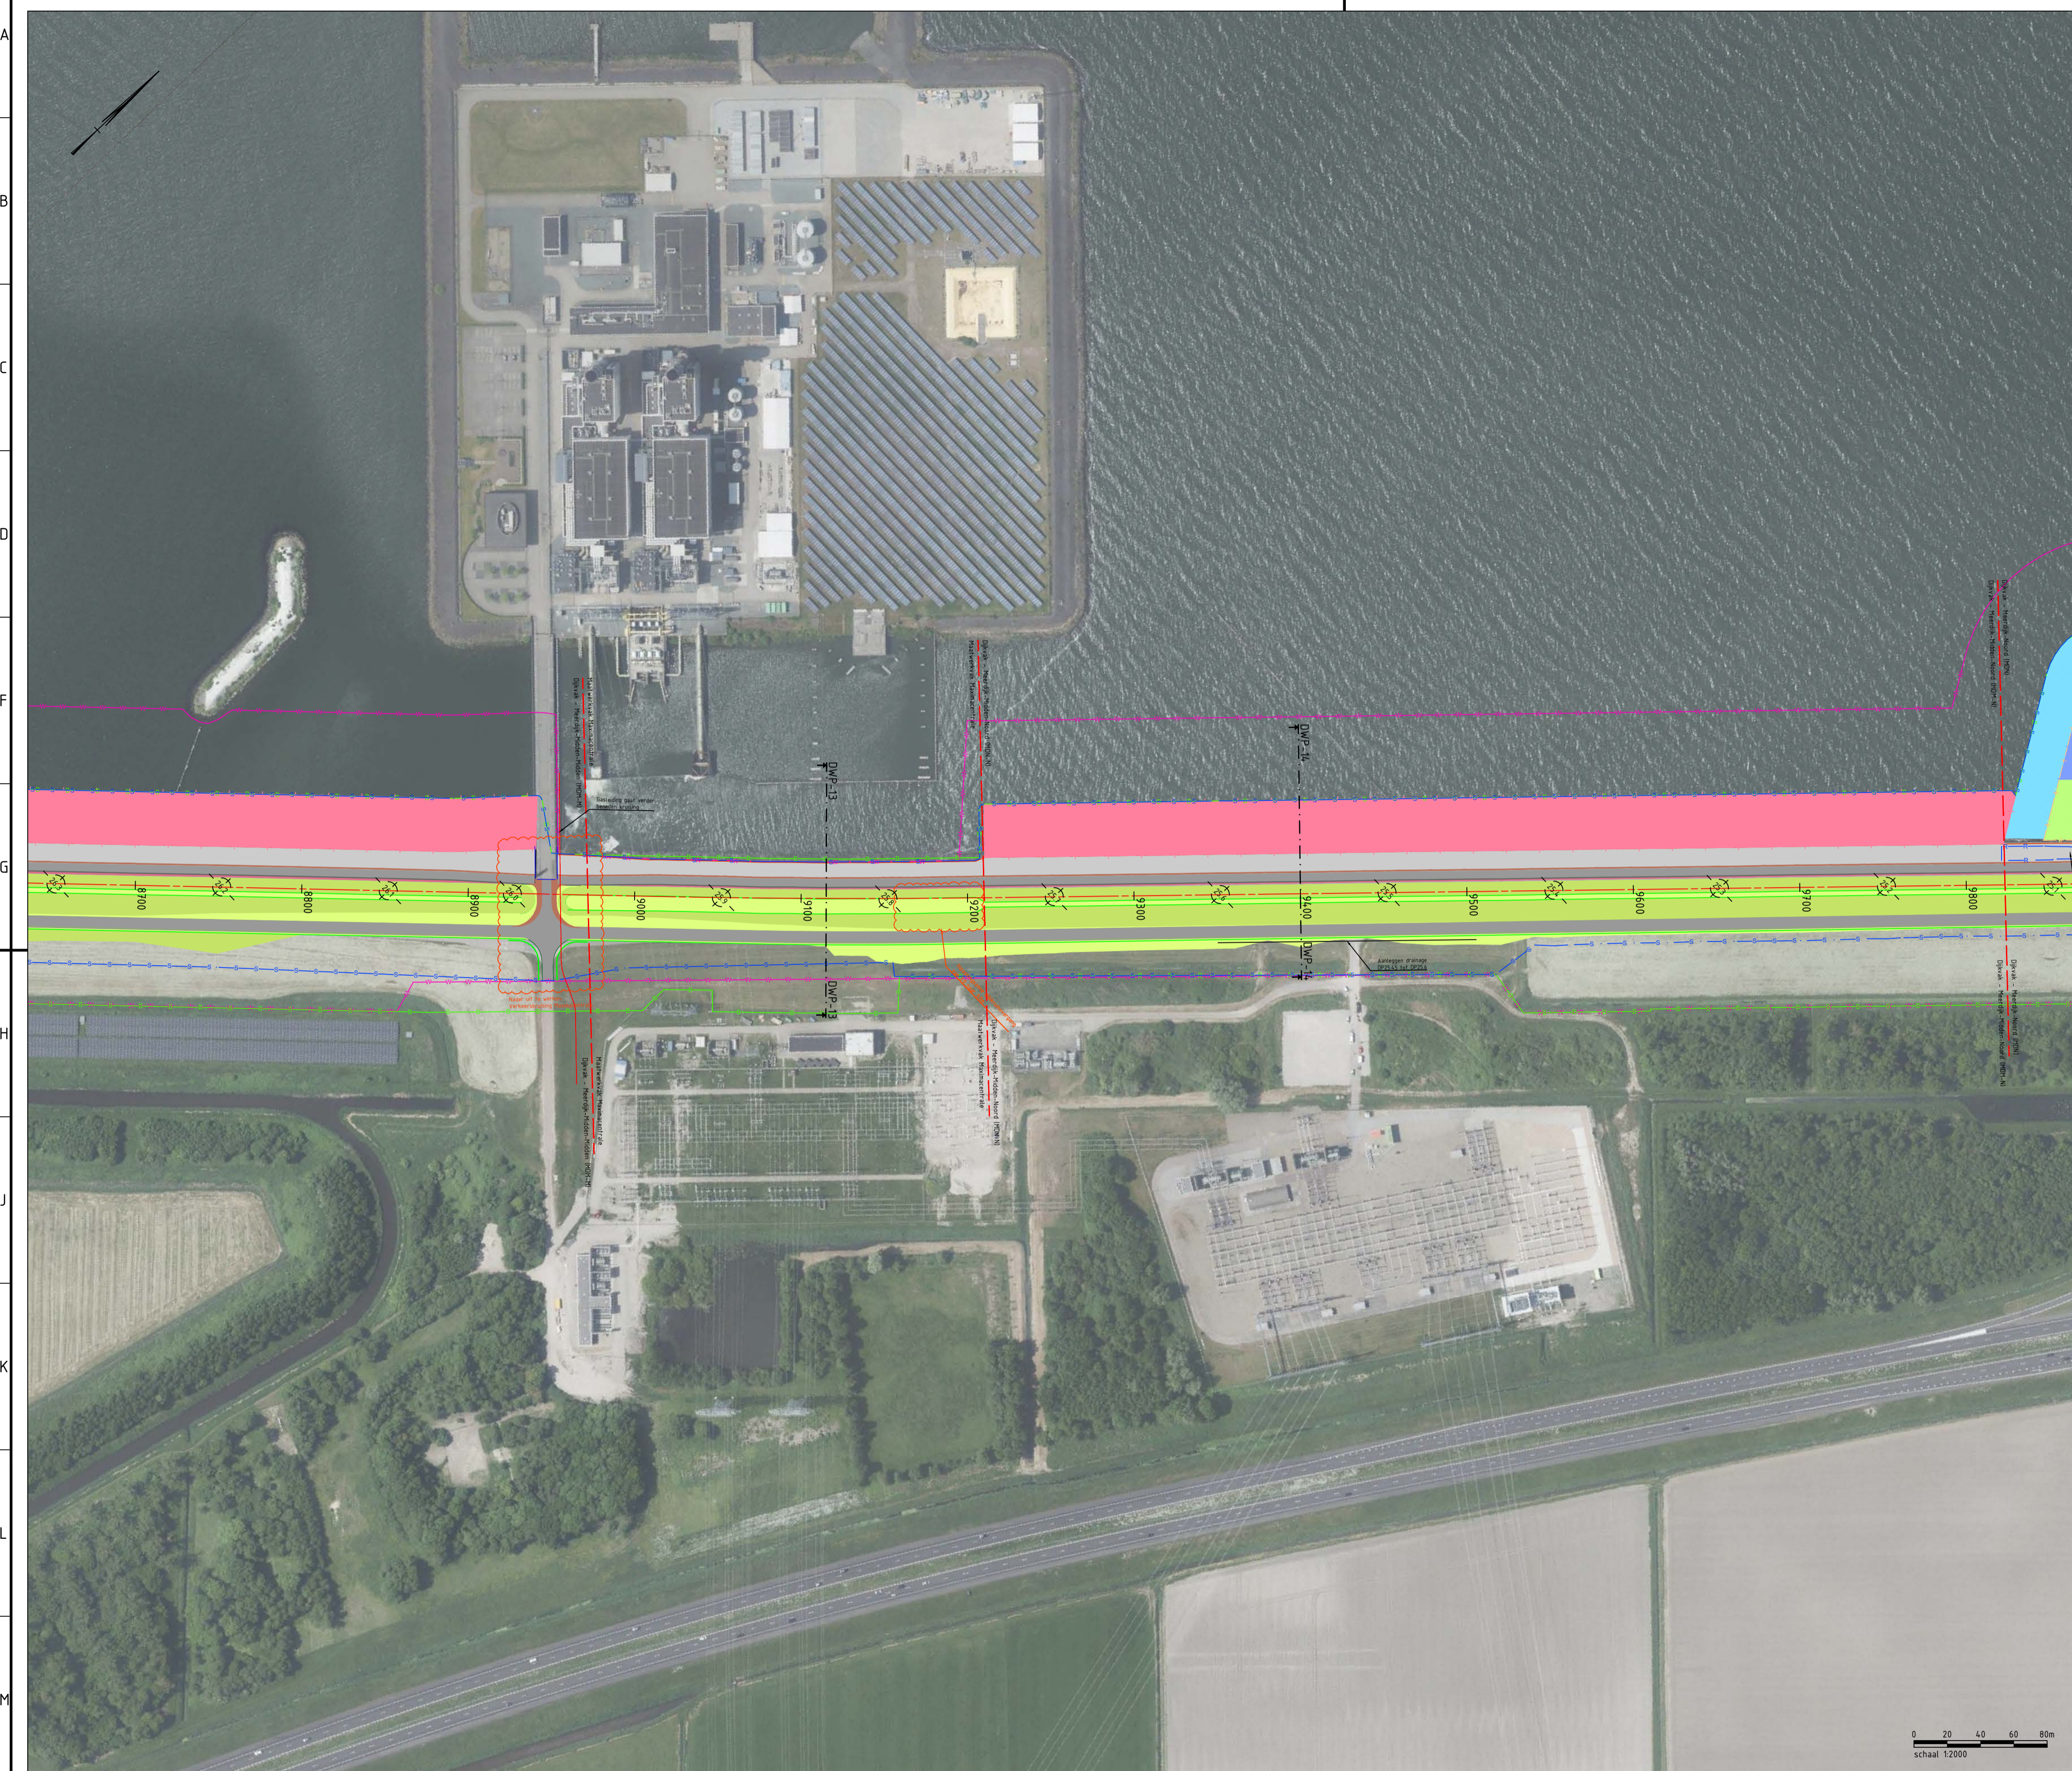

Legenda


- Bestaande situatie
- Systemegrenzen
- Werkgrenzen
- Beheergrenzen
- Kniklijnen
- Systemegrenzen Rustpunt
- Werkgrenzen Zonnepark
- Beheergrenzen Zonnepark
- Zoekgebied vooroverlichaam
- Zoekgebied vooroverdam
- Zoekgebied rietzone en beheerinfra
- Walerbergingszone
- Zoekgebied Rusteilandjes DP23,6 tot DP24,1
- Zoekgebied teenconstructie
- Gras
- Asfalt Binnendijks
Walerbouwasfaltbeton (WAB) Buitendijks
- Granieten Band
- Asfalt met coating in kleur van granieten band
- Asfalt - Grove korrel
- Grasbeton
- Zelsteen
- Basaltzuilen
- Haag
- Betonplaten
- Straatbaksteen

Referentiebestanden & xrefs:

- BI8482-RHD-XREF-N-IJMD-Bovenaanzicht-ProjectView
- BI8482-RHD-XREF-N-IJMD-Bovenaanzicht-Ontwerp
- BI8482-RHD-XREF-N-IJMD-Bovenaanzicht-Grenzen
- BI8482-RHD-XREF-N-IJMD-Bovenaanzicht-Annotaties



Algemene opmerkingen:

- Maten in meters tenzij anders aangegeven
- Hoogfemaalvoering in meters t.o.v. NAP
- Coördinaten in meters t.o.v. rijksdriehoekenstelsel

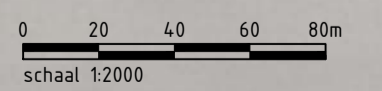

Overzicht
SCHAAL 1 : 2000

fl.0	Oplevering Contractdocumenten	Alex den Teuling	Han de Jong	Sander Post	02-09-2024
revisie	omschrijving	getekend	gecontroleerd	akkoord	datum
opdrachtgever	Waterschap Zuiderzeeland	project Versterking IJsselmeerdijken			
omschrijving	Bovenaanzichten versterking IJsselmeerdijken		documentstatus	documentversie	
			Definitief	f1.0	
formaat	schaal	fase	bladnr.	van	projectnummer / tekeningnummer
A1	1:2000	Planuitwerking	11-MDM_2	19	BI8482-100-100

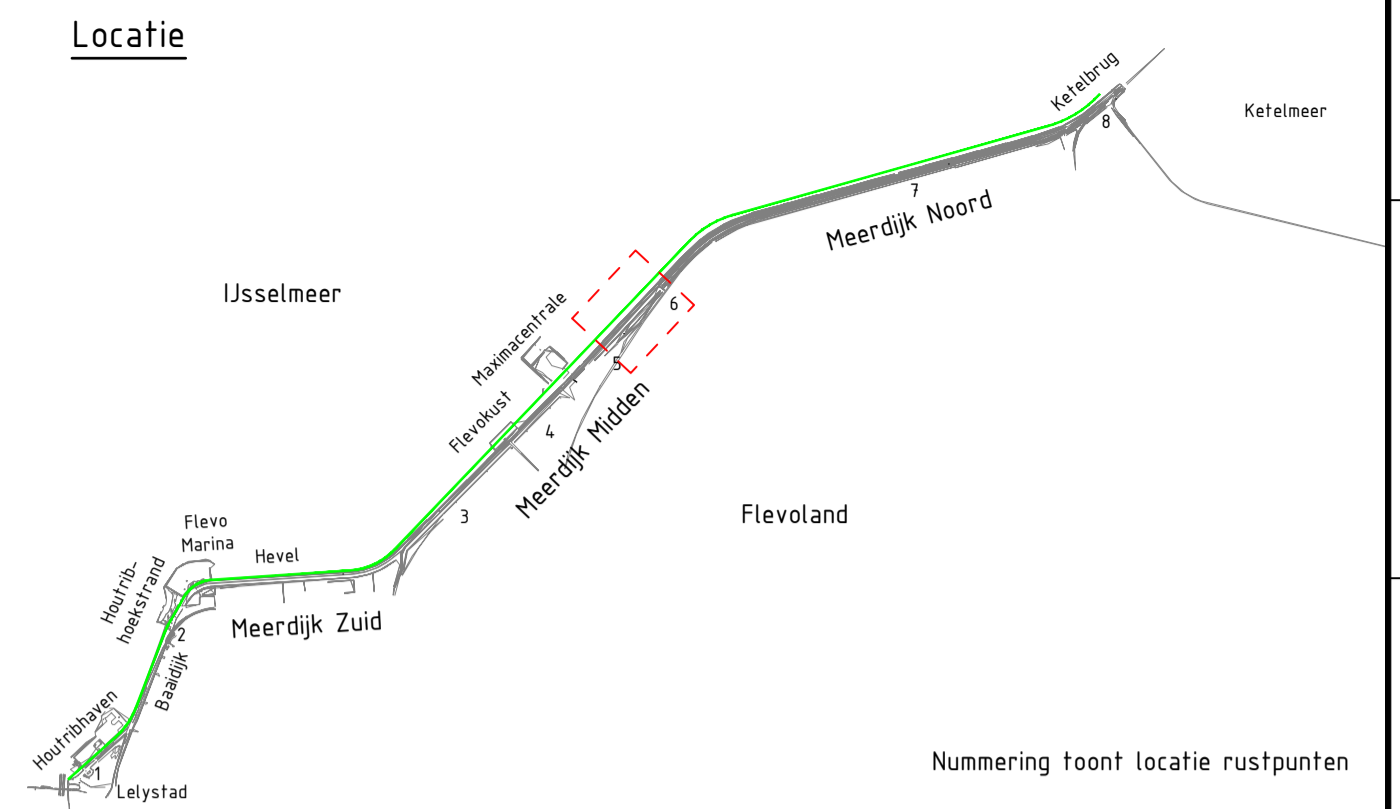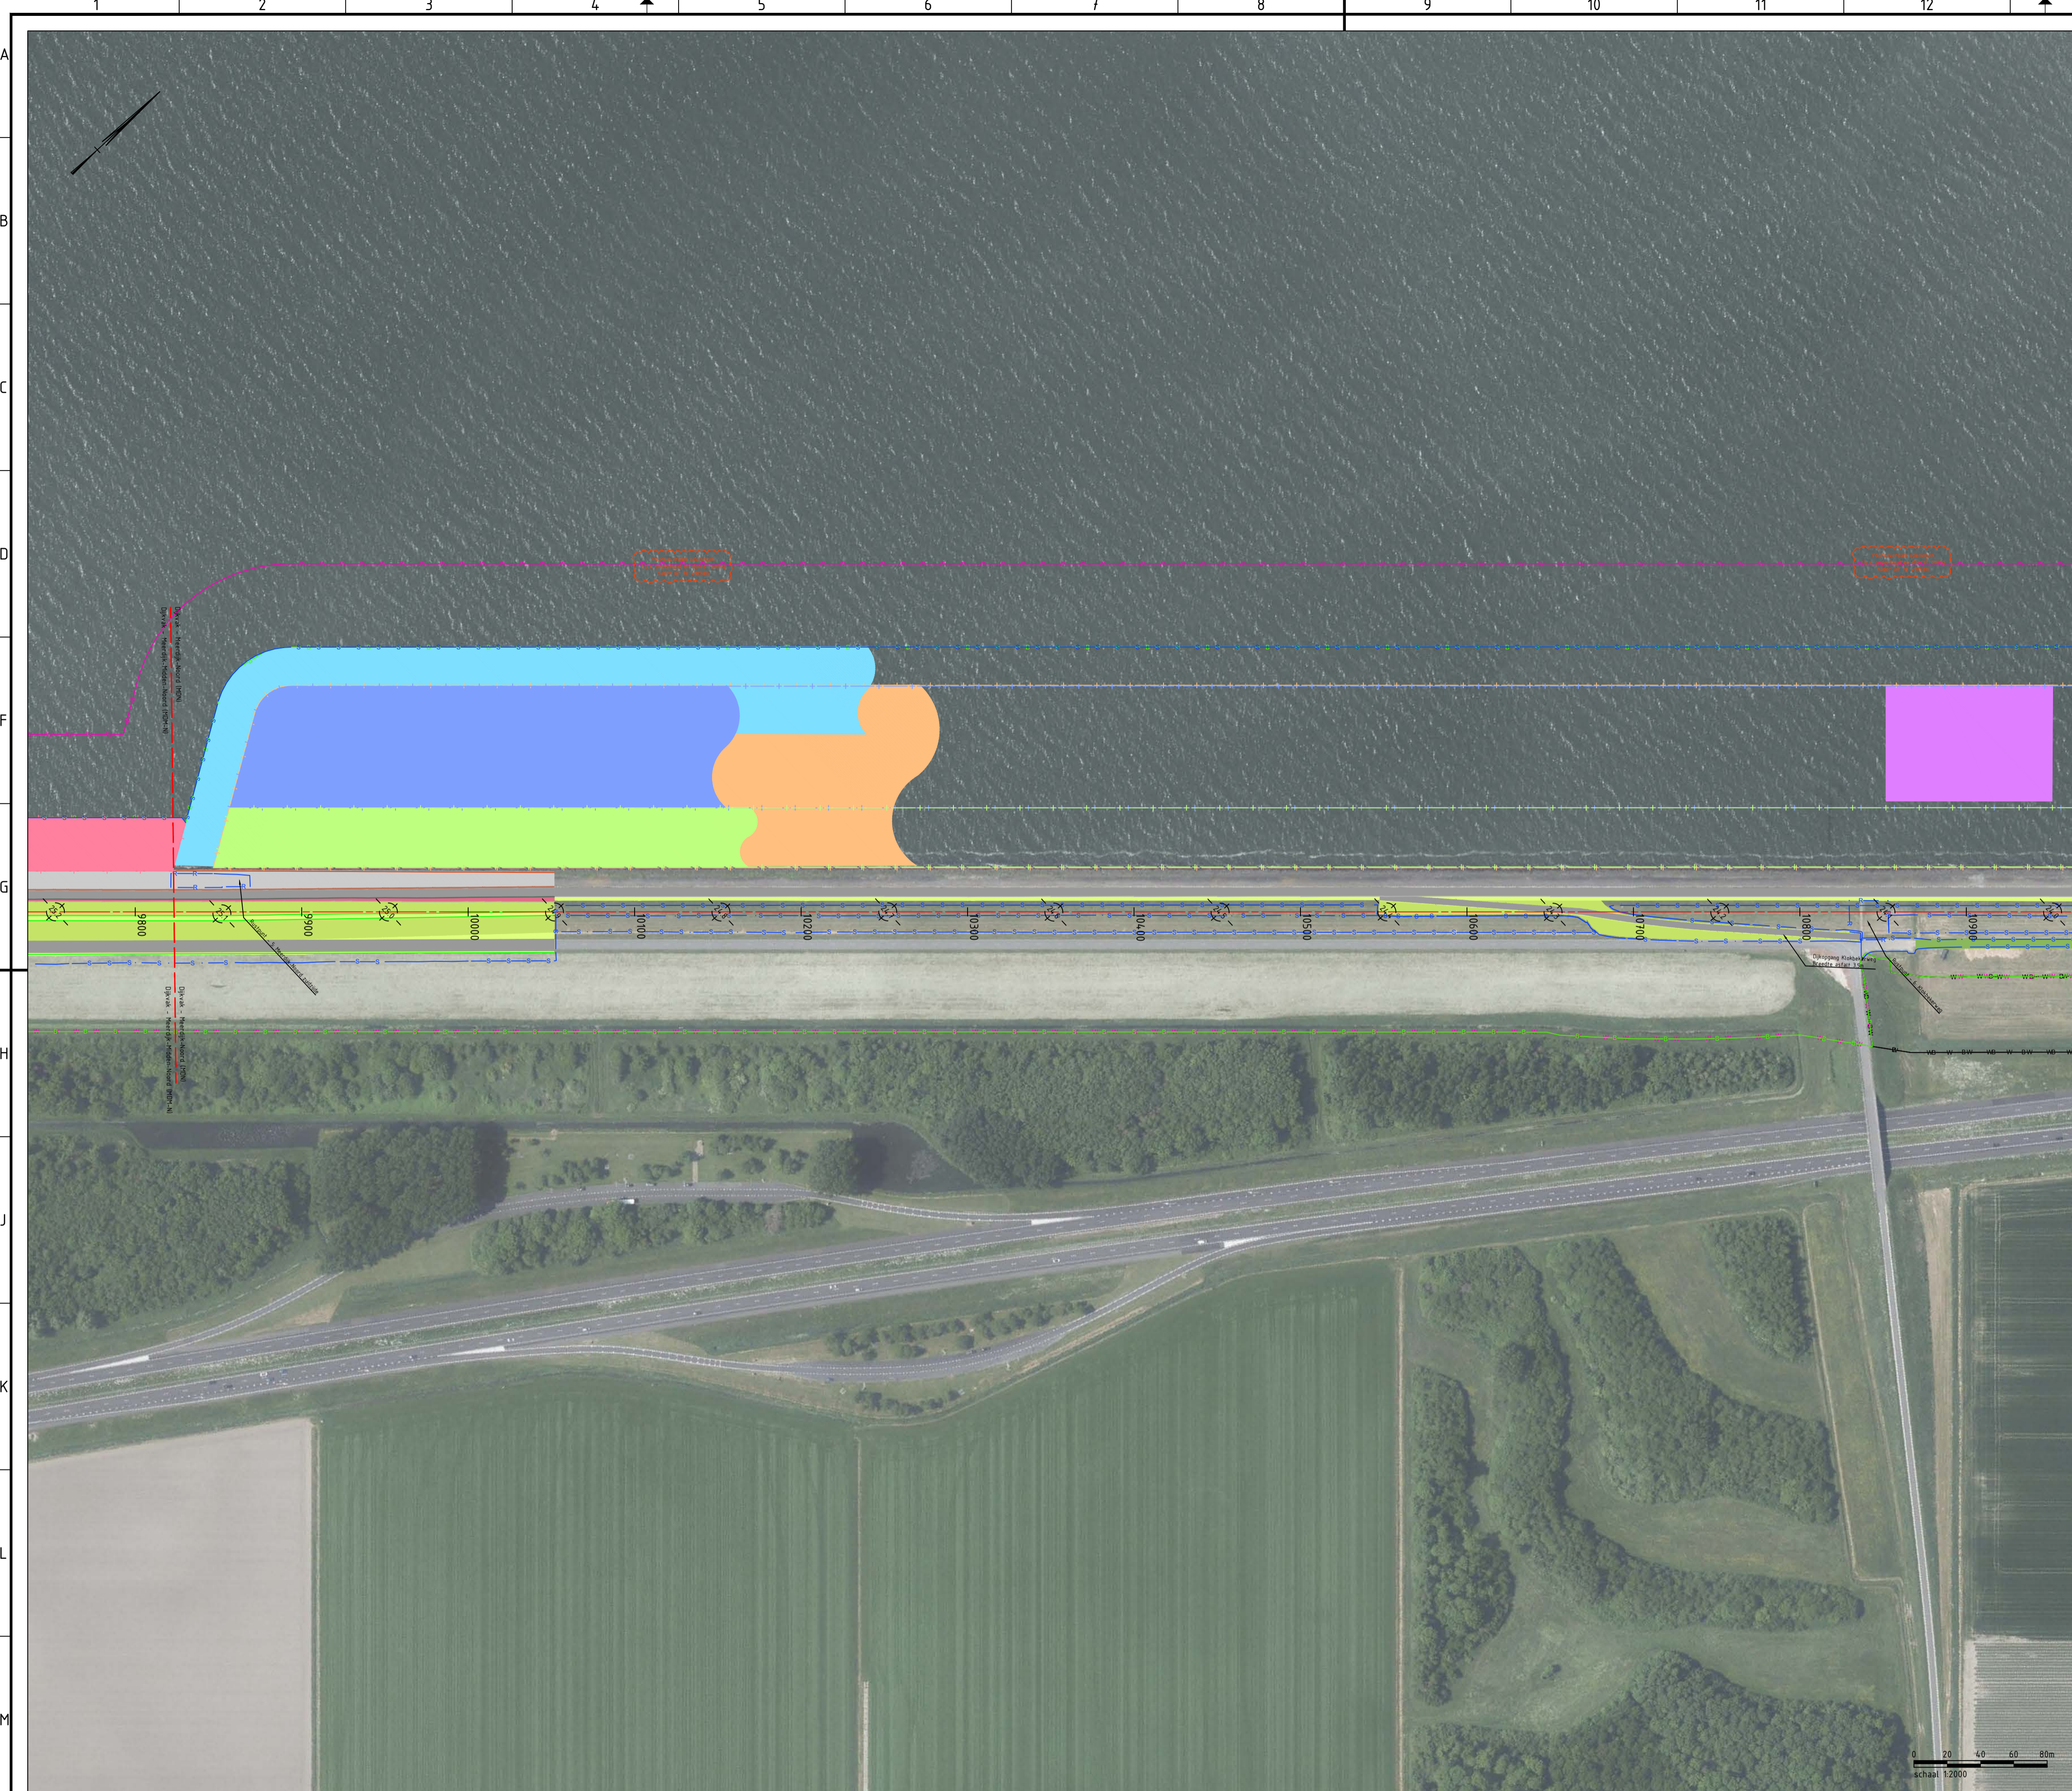

Legenda

- Bestaande situatie
 - Systemgrenzen
 - Werkgrenzen
 - Beheergrenzen
 - Kniklijnen
 - Systemgrenzen Rustpunt
 - Werkgrenzen Zonnepark
 - Beheergrenzen Zonnepark
- Zoekgebied vooroverlichaam
 - Zoekgebied vooroverdam
 - Zoekgebied rietzone en beheerinfra
 - Waterbergingszone
 - Zoekgebied Rusteilandjes DP23,6 tot DP24,1
 - Zoekgebied teenconstructie
 - Gras
 - Asfalt Binnendijks
 - Waterbouwafvalbeton (WAB) Buitendijks
 - Granieten Band
 - Asfalt met coating in kleur van granieten band
 - Asfalt - Grove korrel
 - Grasbeton
 - Zelsteen
 - Basaltzuilen
 - Haag
 - Betonplaten
 - Straatbaksteen

Referentiebestanden & xrefs:



- BI8482-RHD-XREF-N-IJMD-Bovenaanzicht-ProjectView
- BI8482-RHD-XREF-N-IJMD-Bovenaanzicht-Ontwerp
- BI8482-RHD-XREF-N-IJMD-Bovenaanzicht-Grenzen
- BI8482-RHD-XREF-N-IJMD-Bovenaanzicht-Annotaties

Algemene opmerkingen:

- Maten in meters tenzij anders aangegeven
- Hoogfemaalvoering in meters t.o.v. NAP
- Coördinaten in meters t.o.v. rijksdriehoekenstelsel

Overzicht
SCHAAL 1 : 2000

fl.0	Oplevering Contractdocumenten	Alex den Teuling	Han de Jong	Sander Post	02-09-2024
revisie	omschrijving	getekend	gecontroleerd	akkoord	datum
opdrachtgever	Waterschap Zuiderzeeland	project Versterking IJsselmeerdijk			
omschrijving	Bovenaanzichten versterking IJsselmeerdijken	documentstatus	Definitief		
documentnummer	BI8482-100-100	documentversie	f1.0		
formaat	A1	schaal	1:2000	fase	Planuitwerking
bladnr.	12-MDN_1	van	19	projectnummer / tekeningnummer	BI8482-100-100

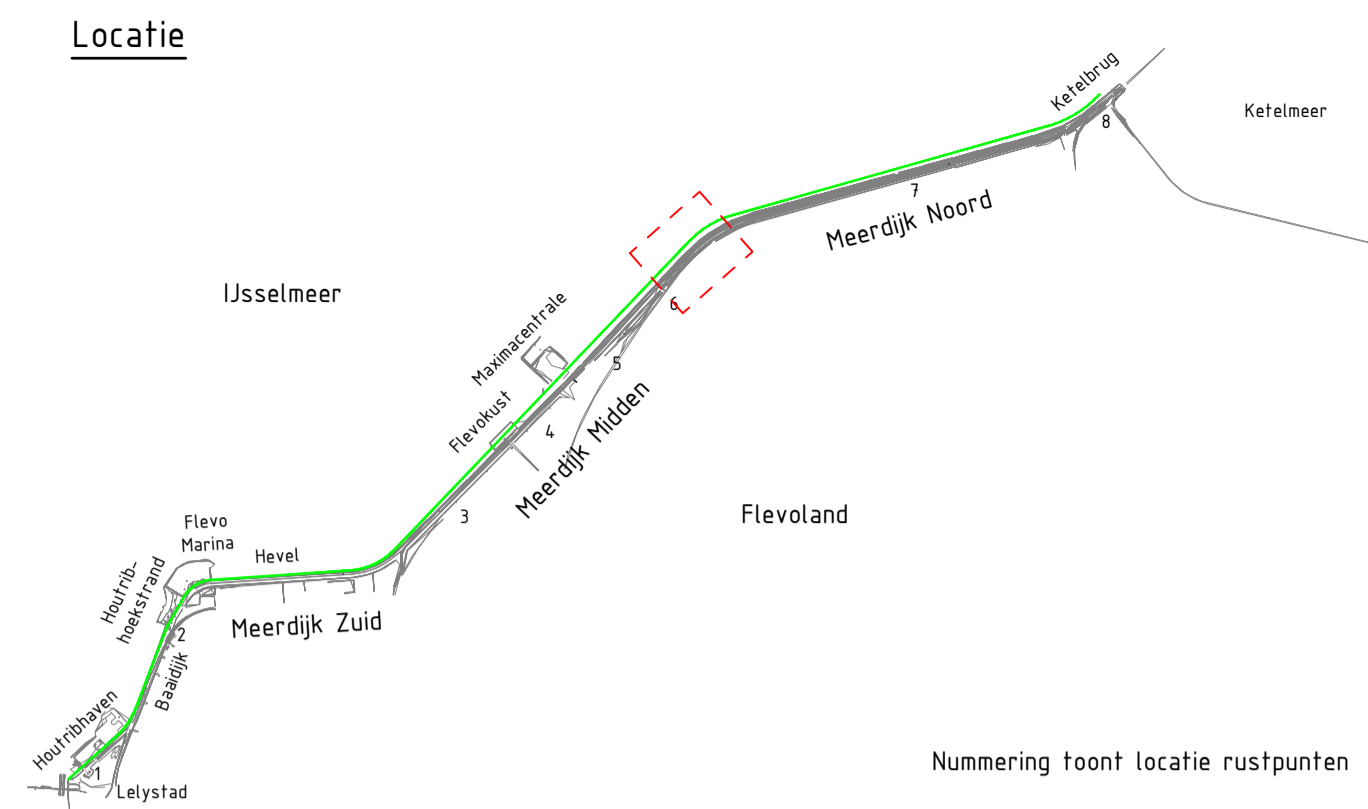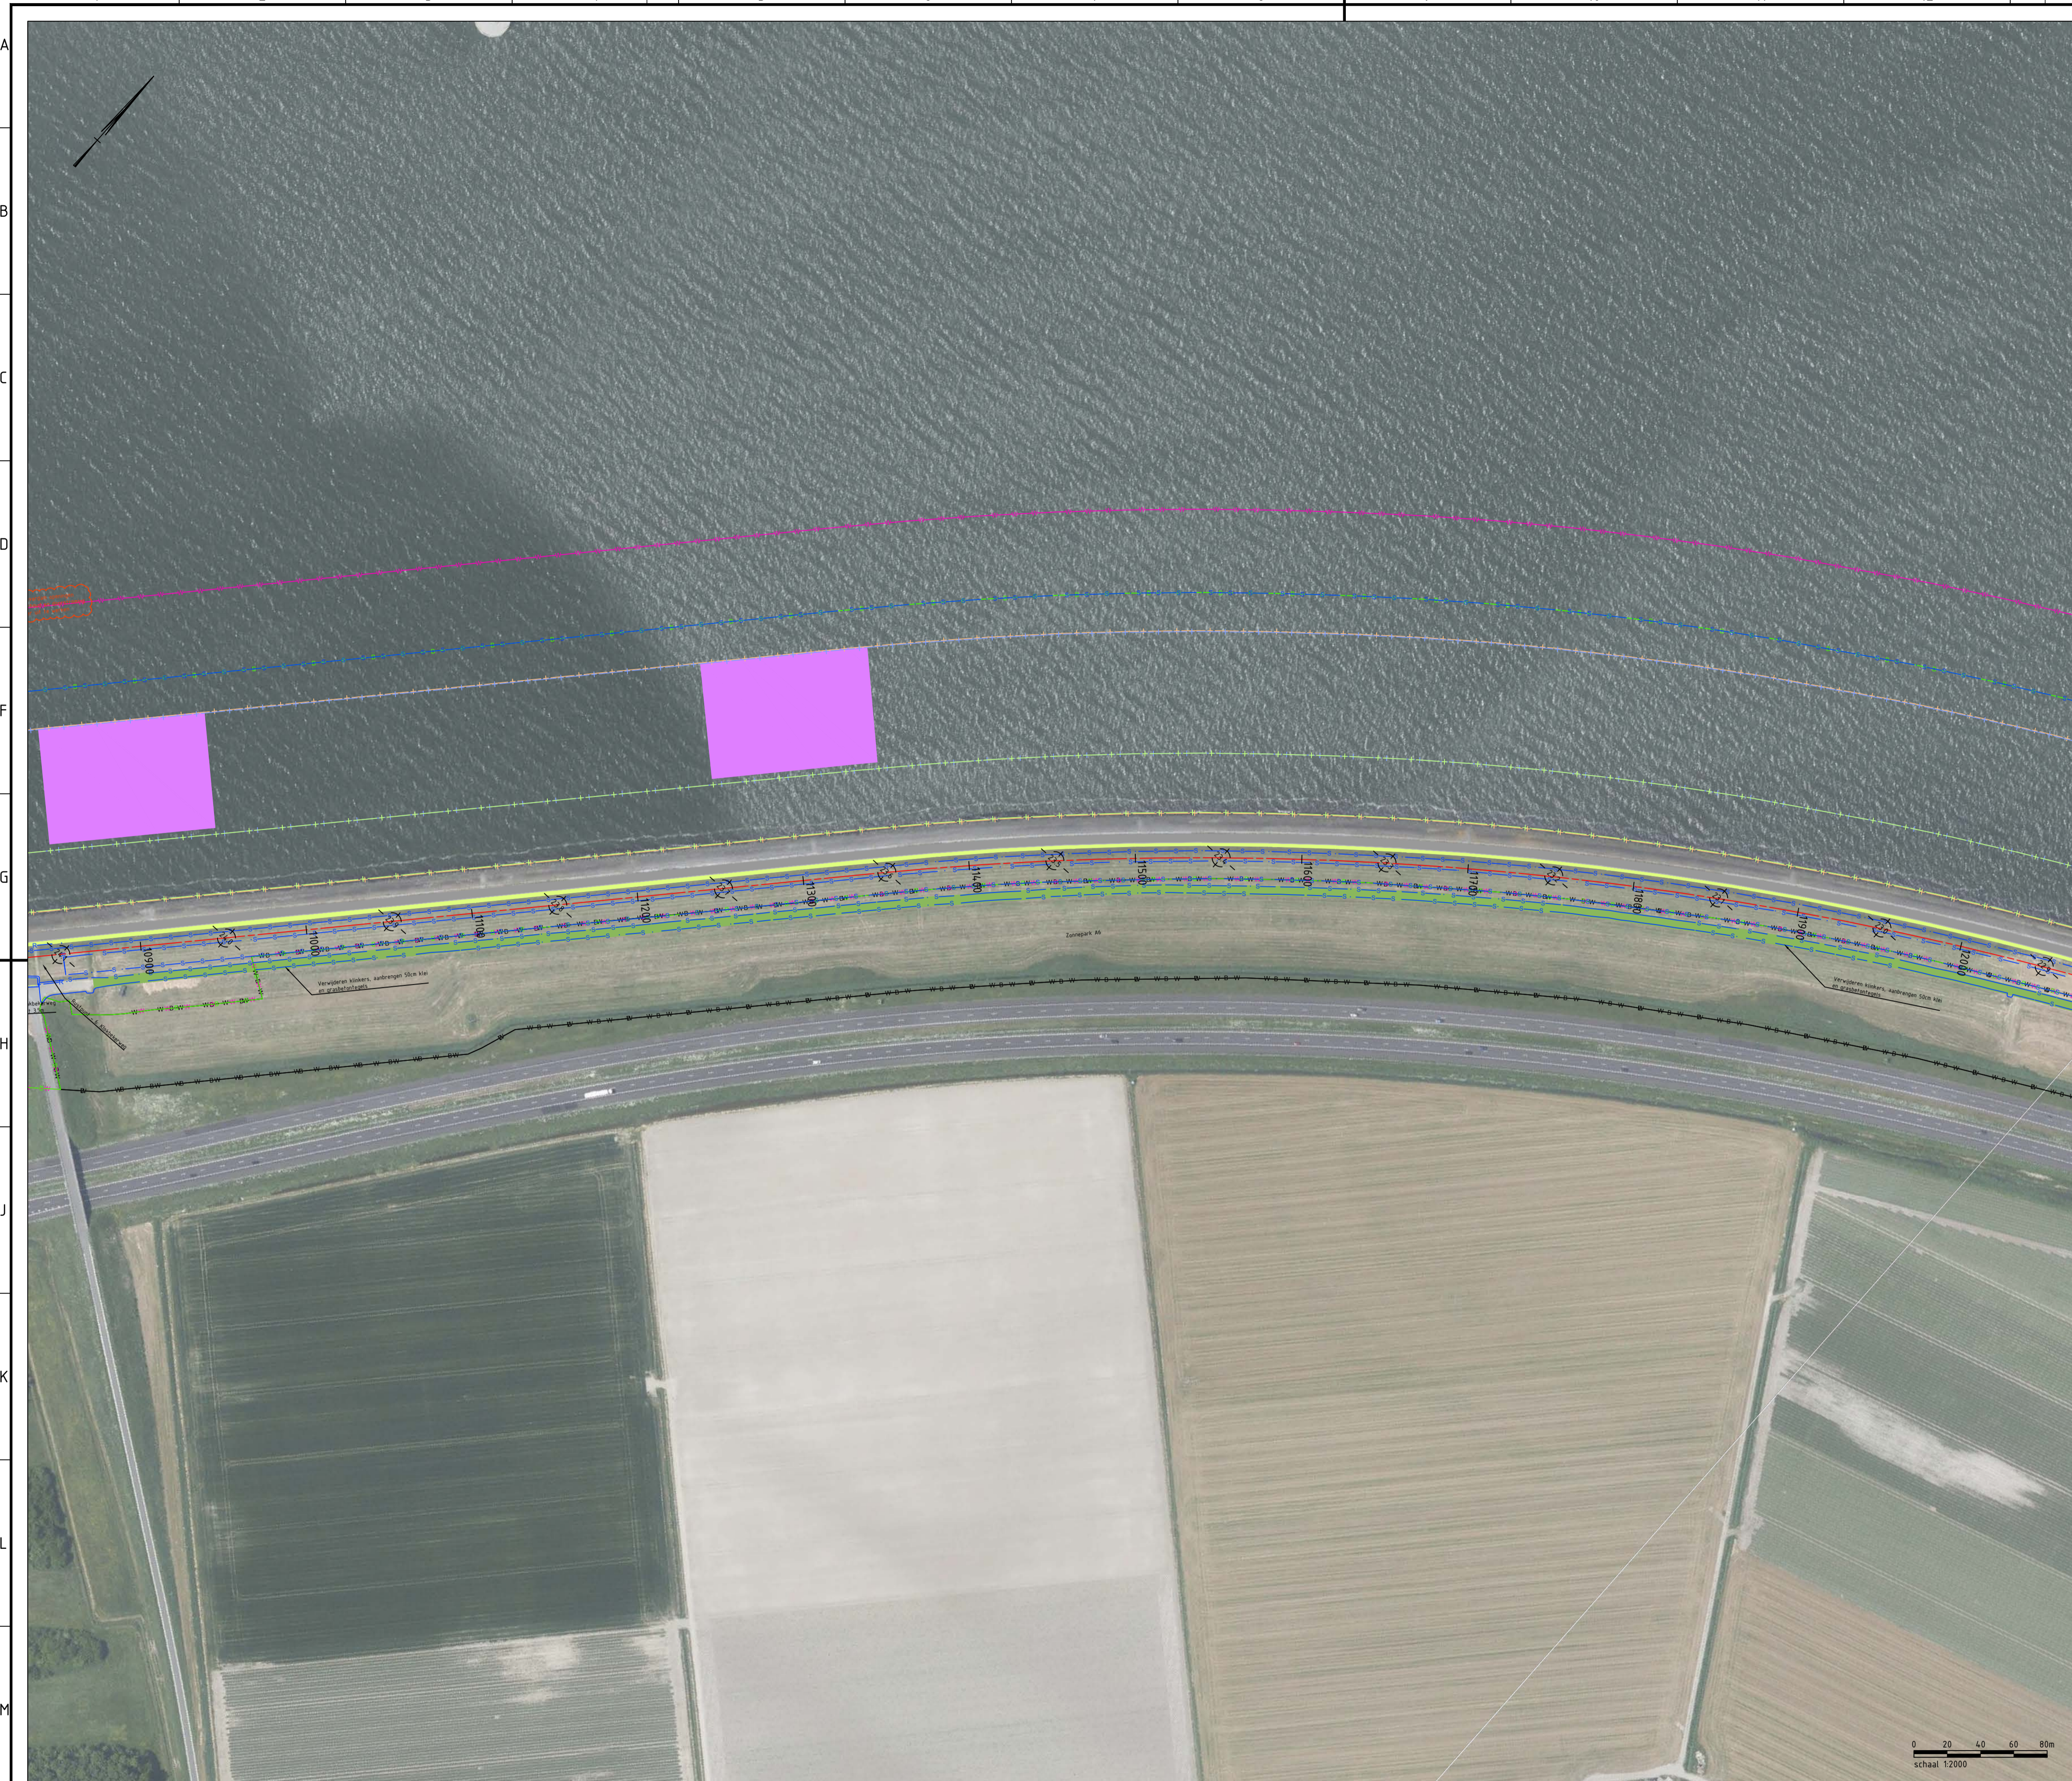

Legenda

- Bestaande situatie
 - Systeemgrenzen
 - Werkgrenzen
 - Beheergrenzen
 - Kniklijnen
 - Systeemgrenzen Rustpunt
 - Werkgrenzen Zonnepark
 - Beheergrenzen Zonnepark
- Zoekgebied vooroverlichaam
 - Zoekgebied vooroverdam
 - Zoekgebied rietzone en beheerinfra
 - Waterbergingszone
 - Zoekgebied Rusteilandjes DP23,6 tot DP24,1
 - Zoekgebied teenconstructie
 - Gras
 - Asfalt Binnendijks
 - Waterbouwafsluitbeton (WAB) Buitendijks
 - Granieten Band
 - Asfalt met coating in kleur van granieten band
 - Asfalt - Grove korrel
 - Grasbeton
 - Zelsteen
 - Basaltzuilen
 - Haag
 - Betonplaten
 - Straatbaksteen

Referentiebestanden & xrefs:



- B18482-RHD-XREF-N-IJMD-Bovenaanzicht-ProjectView
- B18482-RHD-XREF-N-IJMD-Bovenaanzicht-Ontwerp
- B18482-RHD-XREF-N-IJMD-Bovenaanzicht-Grenzen
- B18482-RHD-XREF-N-IJMD-Bovenaanzicht-Annotaties

Algemene opmerkingen:

- Maten in meters tenzij anders aangegeven
- Hoogfemaalvoering in meters t.o.v. NAP
- Coördinaten in meters t.o.v. rijksdriehoekenstelsel

Overzicht
SCHAAL 1 : 2000

fl.0	Oplevering Contractdocumenten	Alex den Teuling	Han de Jong	Sander Post	02-09-2024
revisie	omschrijving	getekend	gecontroleerd	akkoord	datum
opdrachtgever	Waterschap Zuiderzeeland	project Versterking IJsselmeerdijk			
omschrijving	Bovenaanzichten versterking IJsselmeerdijken		documentstatus	documentversie	
			Definitief	f1.0	
formaat	schaal	fase	bladnr.	van	projectnummer / tekeningnummer
A1	1:2000	Planuitwerking	13-MDN_2	19	B18482-100-100

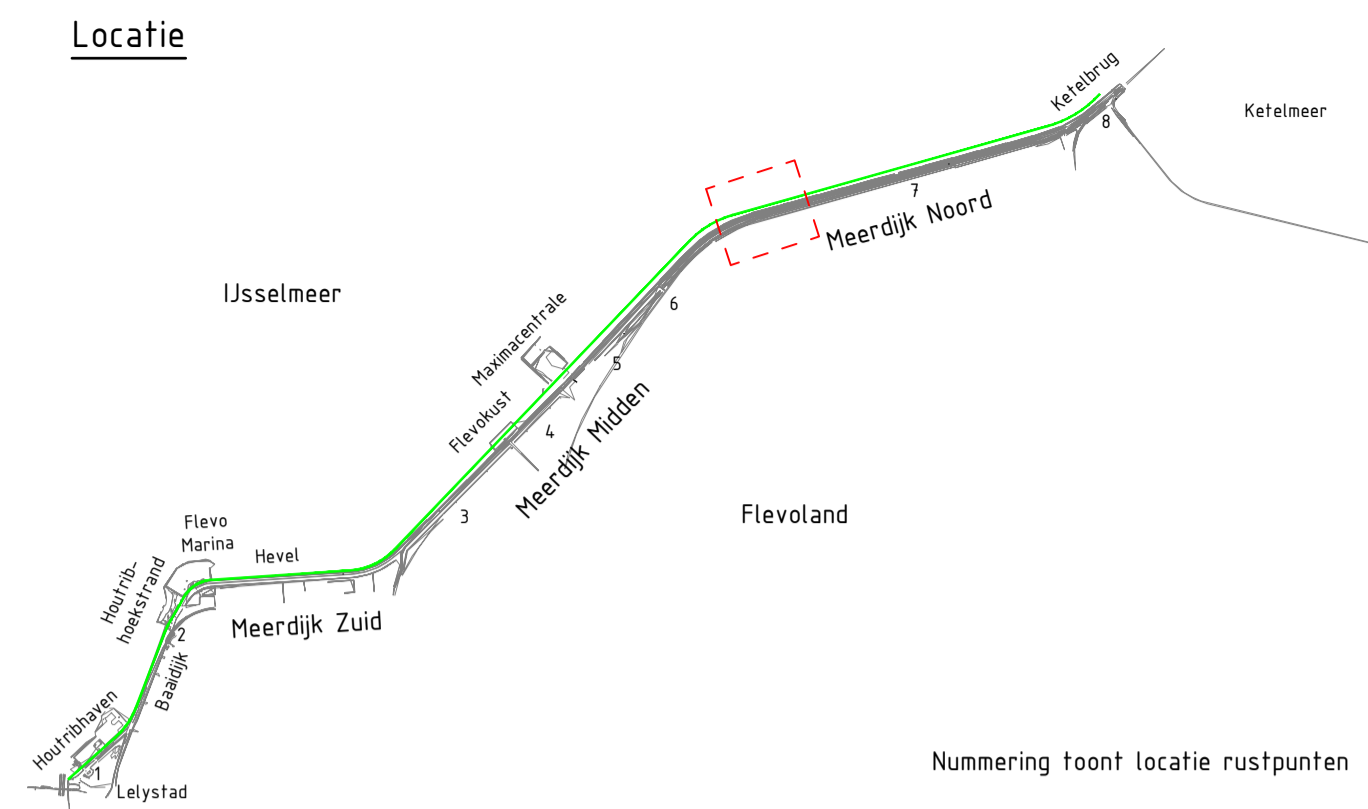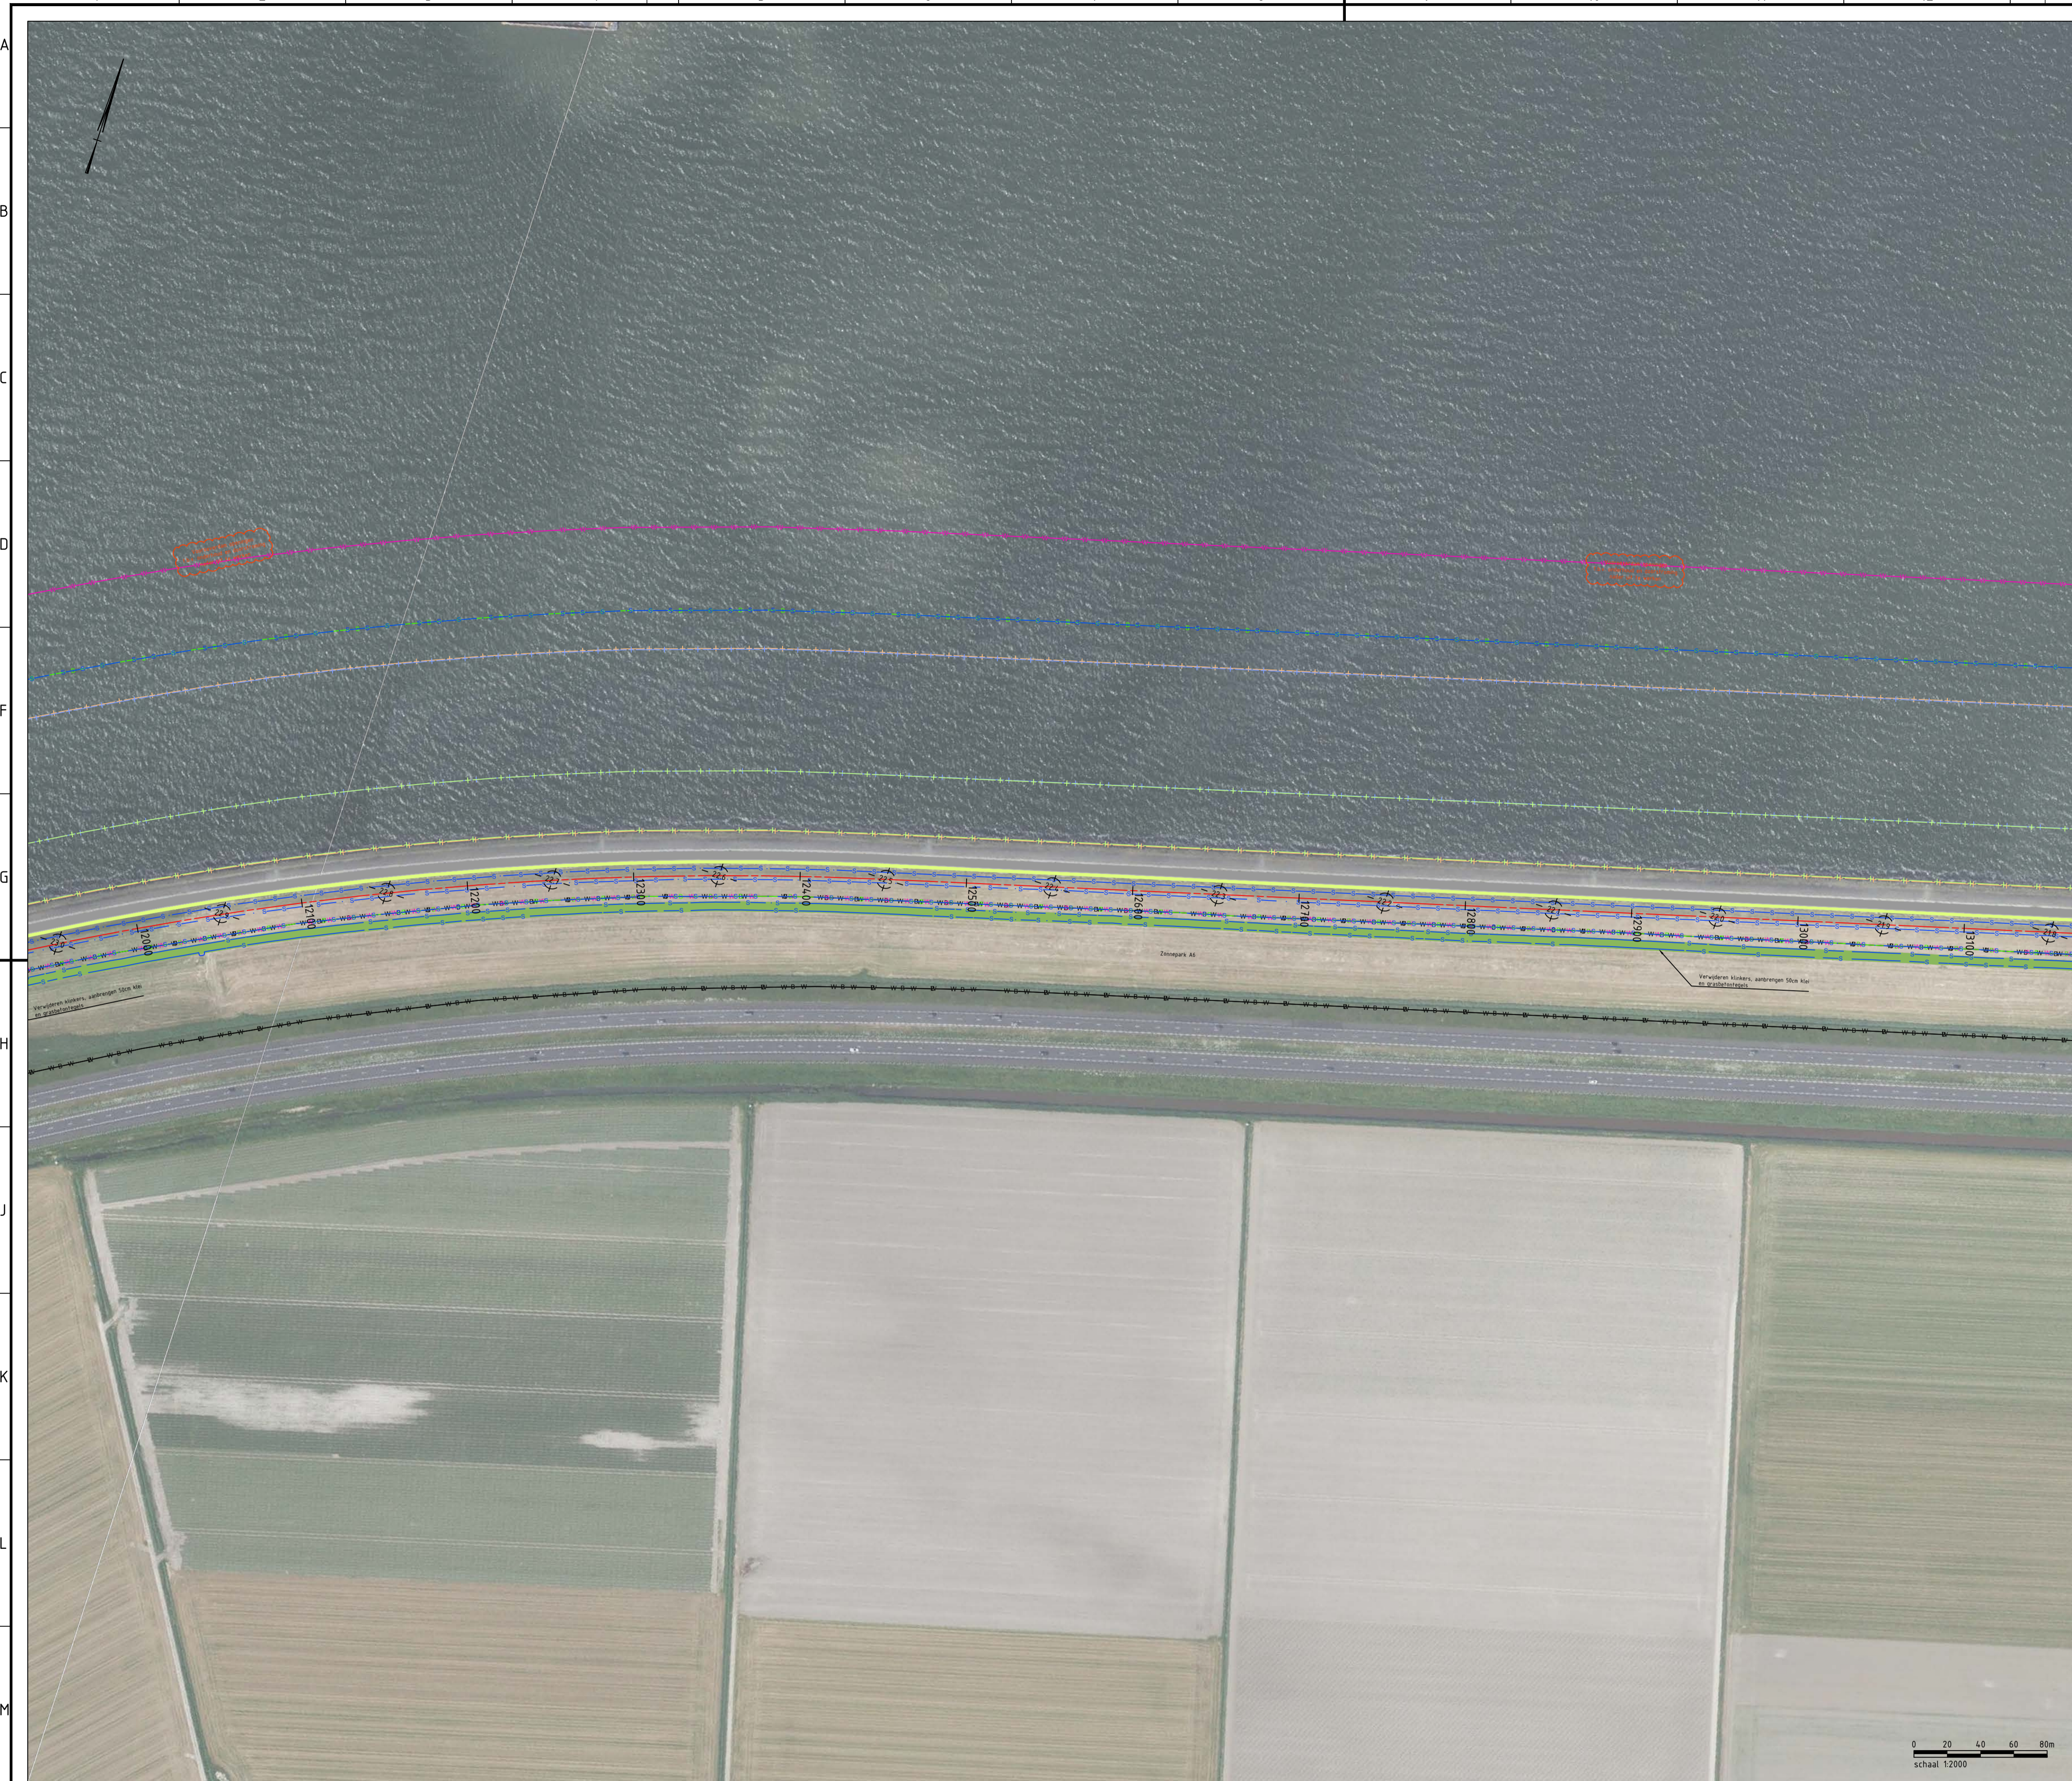

Legenda

- Bestaande situatie
 - Systeemgrenzen
 - Werkgrenzen
 - Beheergrenzen
 - Kniklijnen
 - Systeemgrenzen Rustpunt
 - Werkgrenzen Zonnepark
 - Beheergrenzen Zonnepark
- Zoekgebied vooroverlichaam
 - Zoekgebied vooroverdam
 - Zoekgebied rietzone en beheerinfra
 - Waterbergingszone
 - Zoekgebied Rusteilandjes DP23,6 tot DP24,1
 - Zoekgebied teenconstructie
 - Gras
 - Asfalt Binnendijks
 - Waterbouwasfaltbeton (WAB) Buitendijks
 - Granieten Band
 - Asfalt met coating in kleur van granieten band
 - Asfalt - Grove korrel
 - Grasbeton
 - Zelsteen
 - Basaltzuilen
 - Haag
 - Betonplaten
 - Straatbaksteen

Referentiebestanden & xrefs:



- BI8482-RHD-XREF-N-IJMD-Bovenaanzicht-ProjectView
- BI8482-RHD-XREF-N-IJMD-Bovenaanzicht-Ontwerp
- BI8482-RHD-XREF-N-IJMD-Bovenaanzicht-Grenzen
- BI8482-RHD-XREF-N-IJMD-Bovenaanzicht-Annotaties

Algemene opmerkingen:

- Maten in meters tenzij anders aangegeven
- Hoogfemaalvoering in meters t.o.v. NAP
- Coördinaten in meters t.o.v. rijksdriehoekenstelsel

Overzicht
SCHAAL 1 : 2000

fl.0	Oplevering Contractdocumenten	Alex den Teuling	Han de Jong	Sander Post	02-09-2024
revisie	omschrijving	getekend	gecontroleerd	akkoord	datum
opdrachtgever	Waterschap Zuiderzeeland	project Versterking IJsselmeerdijk			
omschrijving	Bovenaanzichten versterking IJsselmeerdijken	documentstatus	Definitief		
documentnummer	BI8482-100-100	documentversie	f1.0		
formaat	A1	schaal	1:2000	fase	Planuitwerking
bladz.	14-MDN_3	van	19	projectnummer / tekeningnummer	BI8482-100-100

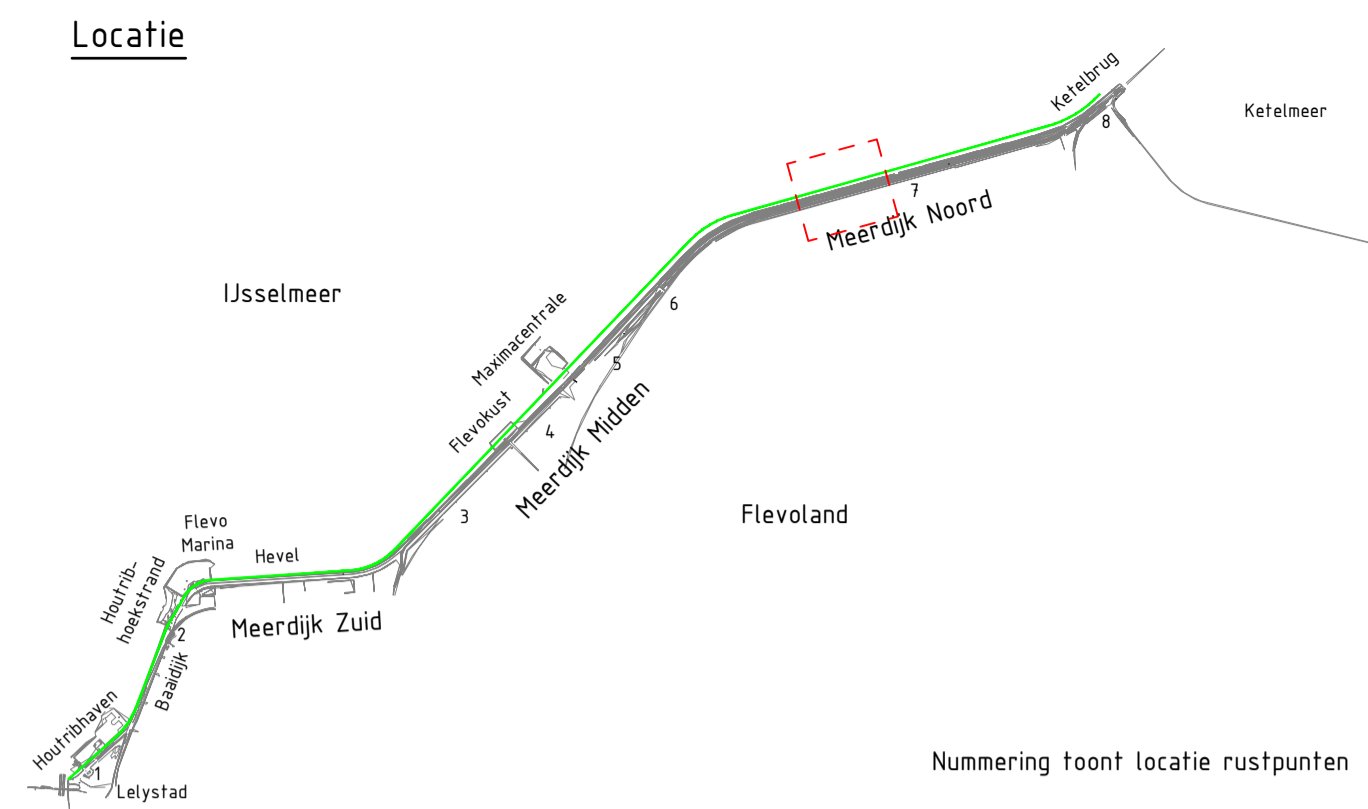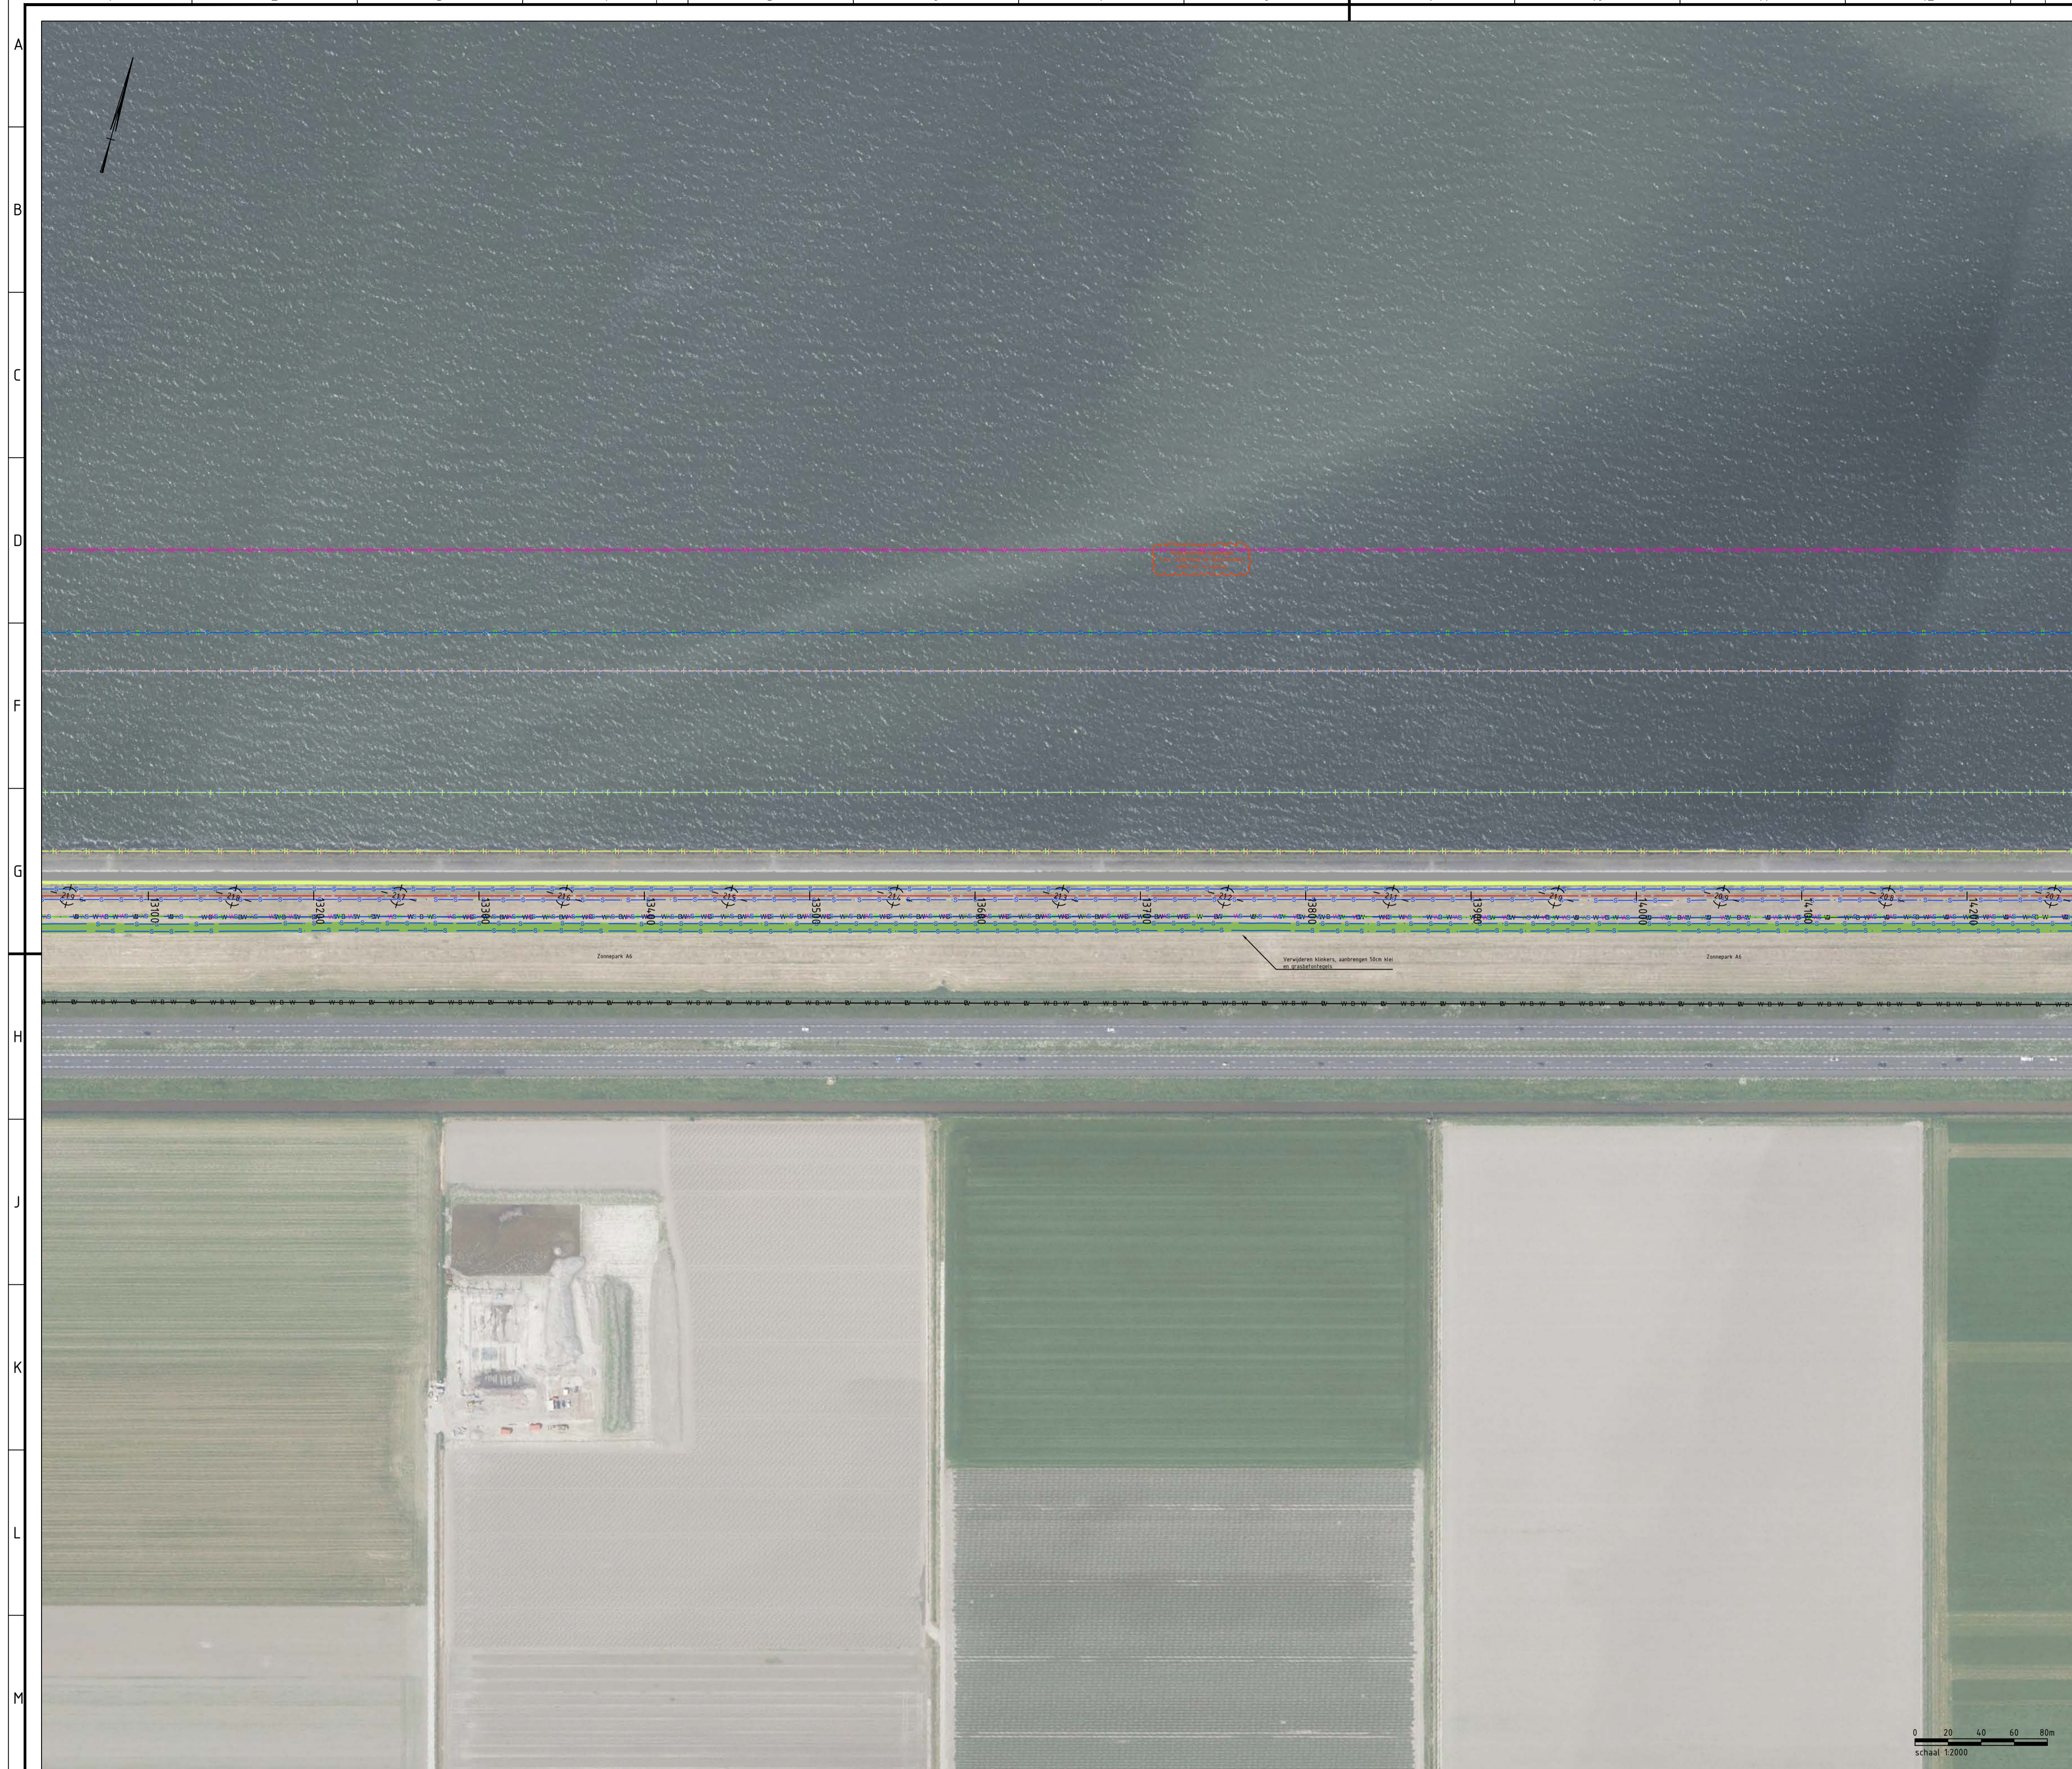

Legenda

- Bestaande situatie
 - Systeemgrenzen
 - Werkgrenzen
 - Beheergrenzen
 - Kniklijnen
 - Systeemgrenzen Rustpunt
 - Werkgrenzen Zonnepark
 - Beheergrenzen Zonnepark
- Zoekgebied vooroverlichaam
 - Zoekgebied vooroverdam
 - Zoekgebied rietzone en beheerinfra
 - Waterbergingszone
 - Zoekgebied Rusteilandjes DP23,6 tot DP24,1
 - Zoekgebied teenconstructie
 - Gras
 - Asfalt Binnendijks
 - Waterbouwafalbeton (WAB) Buitendijks
 - Granieten Band
 - Asfalt met coating in kleur van granieten band
 - Asfalt - Grove korrel
 - Grasbeton
 - Zelsteen
 - Basaltzuilen
 - Haag
 - Betonplaten
 - Straatbaksteen

Referentiebestanden & xrefs:



- B18482-RHD-XREF-N-IJMD-Bovenaanzicht-ProjectView
- B18482-RHD-XREF-N-IJMD-Bovenaanzicht-Ontwerp
- B18482-RHD-XREF-N-IJMD-Bovenaanzicht-Grenzen
- B18482-RHD-XREF-N-IJMD-Bovenaanzicht-Annotaties

Algemene opmerkingen:

- Maten in meters tenzij anders aangegeven
- Hoogteafvoer in meters t.o.v. NAP
- Coördinaten in meters t.o.v. rijsdriehoekenstelsel

Overzicht
SCHAAL 1 : 2000

fl.0	Oplevering Contractdocumenten	Alex den Teuling	Han de Jong	Sander Post	02-09-2024
revisie	omschrijving	getekend	gecontroleerd	akkoord	datum
opdrachtgever	Waterschap Zuiderzeeland	project Versterking IJsselmeerdijk			
omschrijving	Bovenaanzichten versterking IJsselmeerdijken		documentstatus	documentversie	
			Definitief	f1.0	
formaat	schaal	fase	bladnr.	van	projectnummer / tekeningnummer
A1	1:2000	Planuitwerking	15-MDN_4	19	B18482-100-100

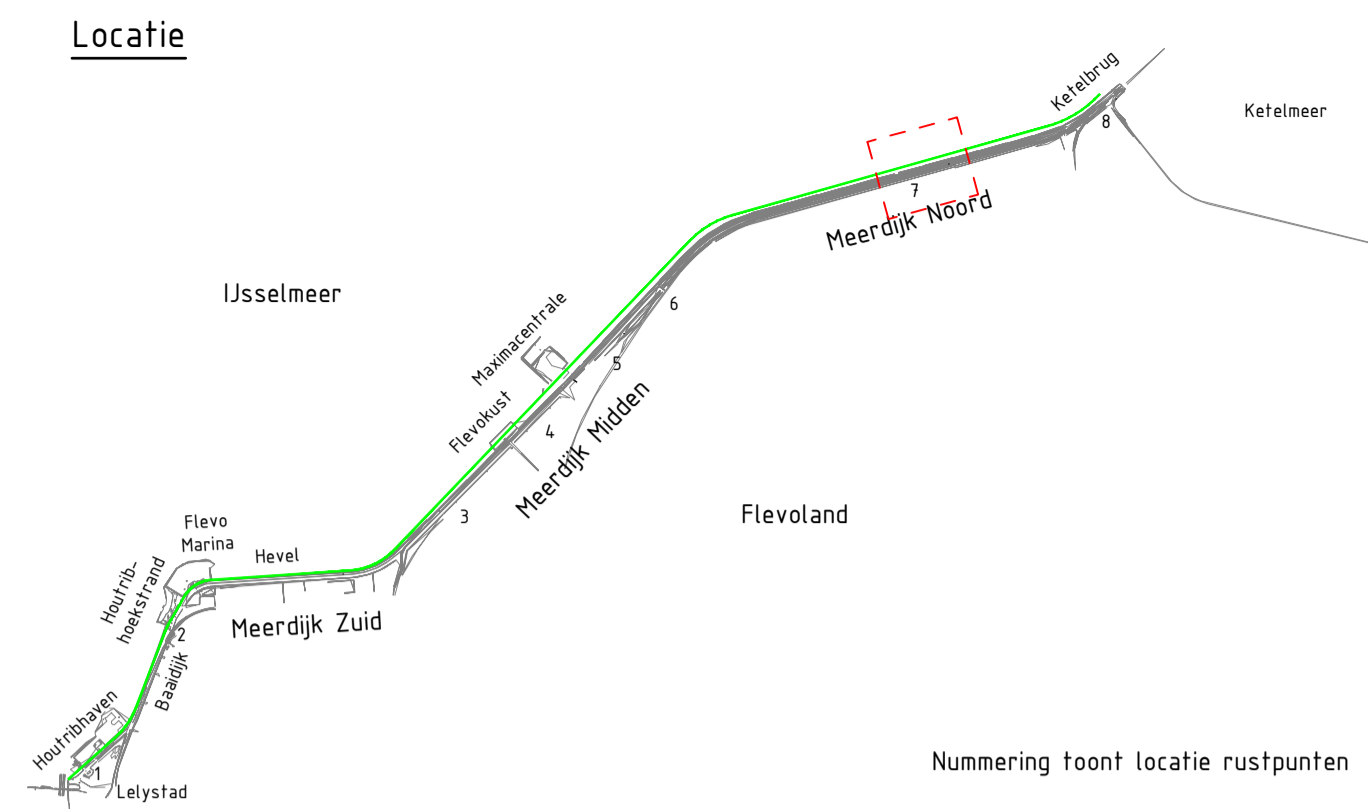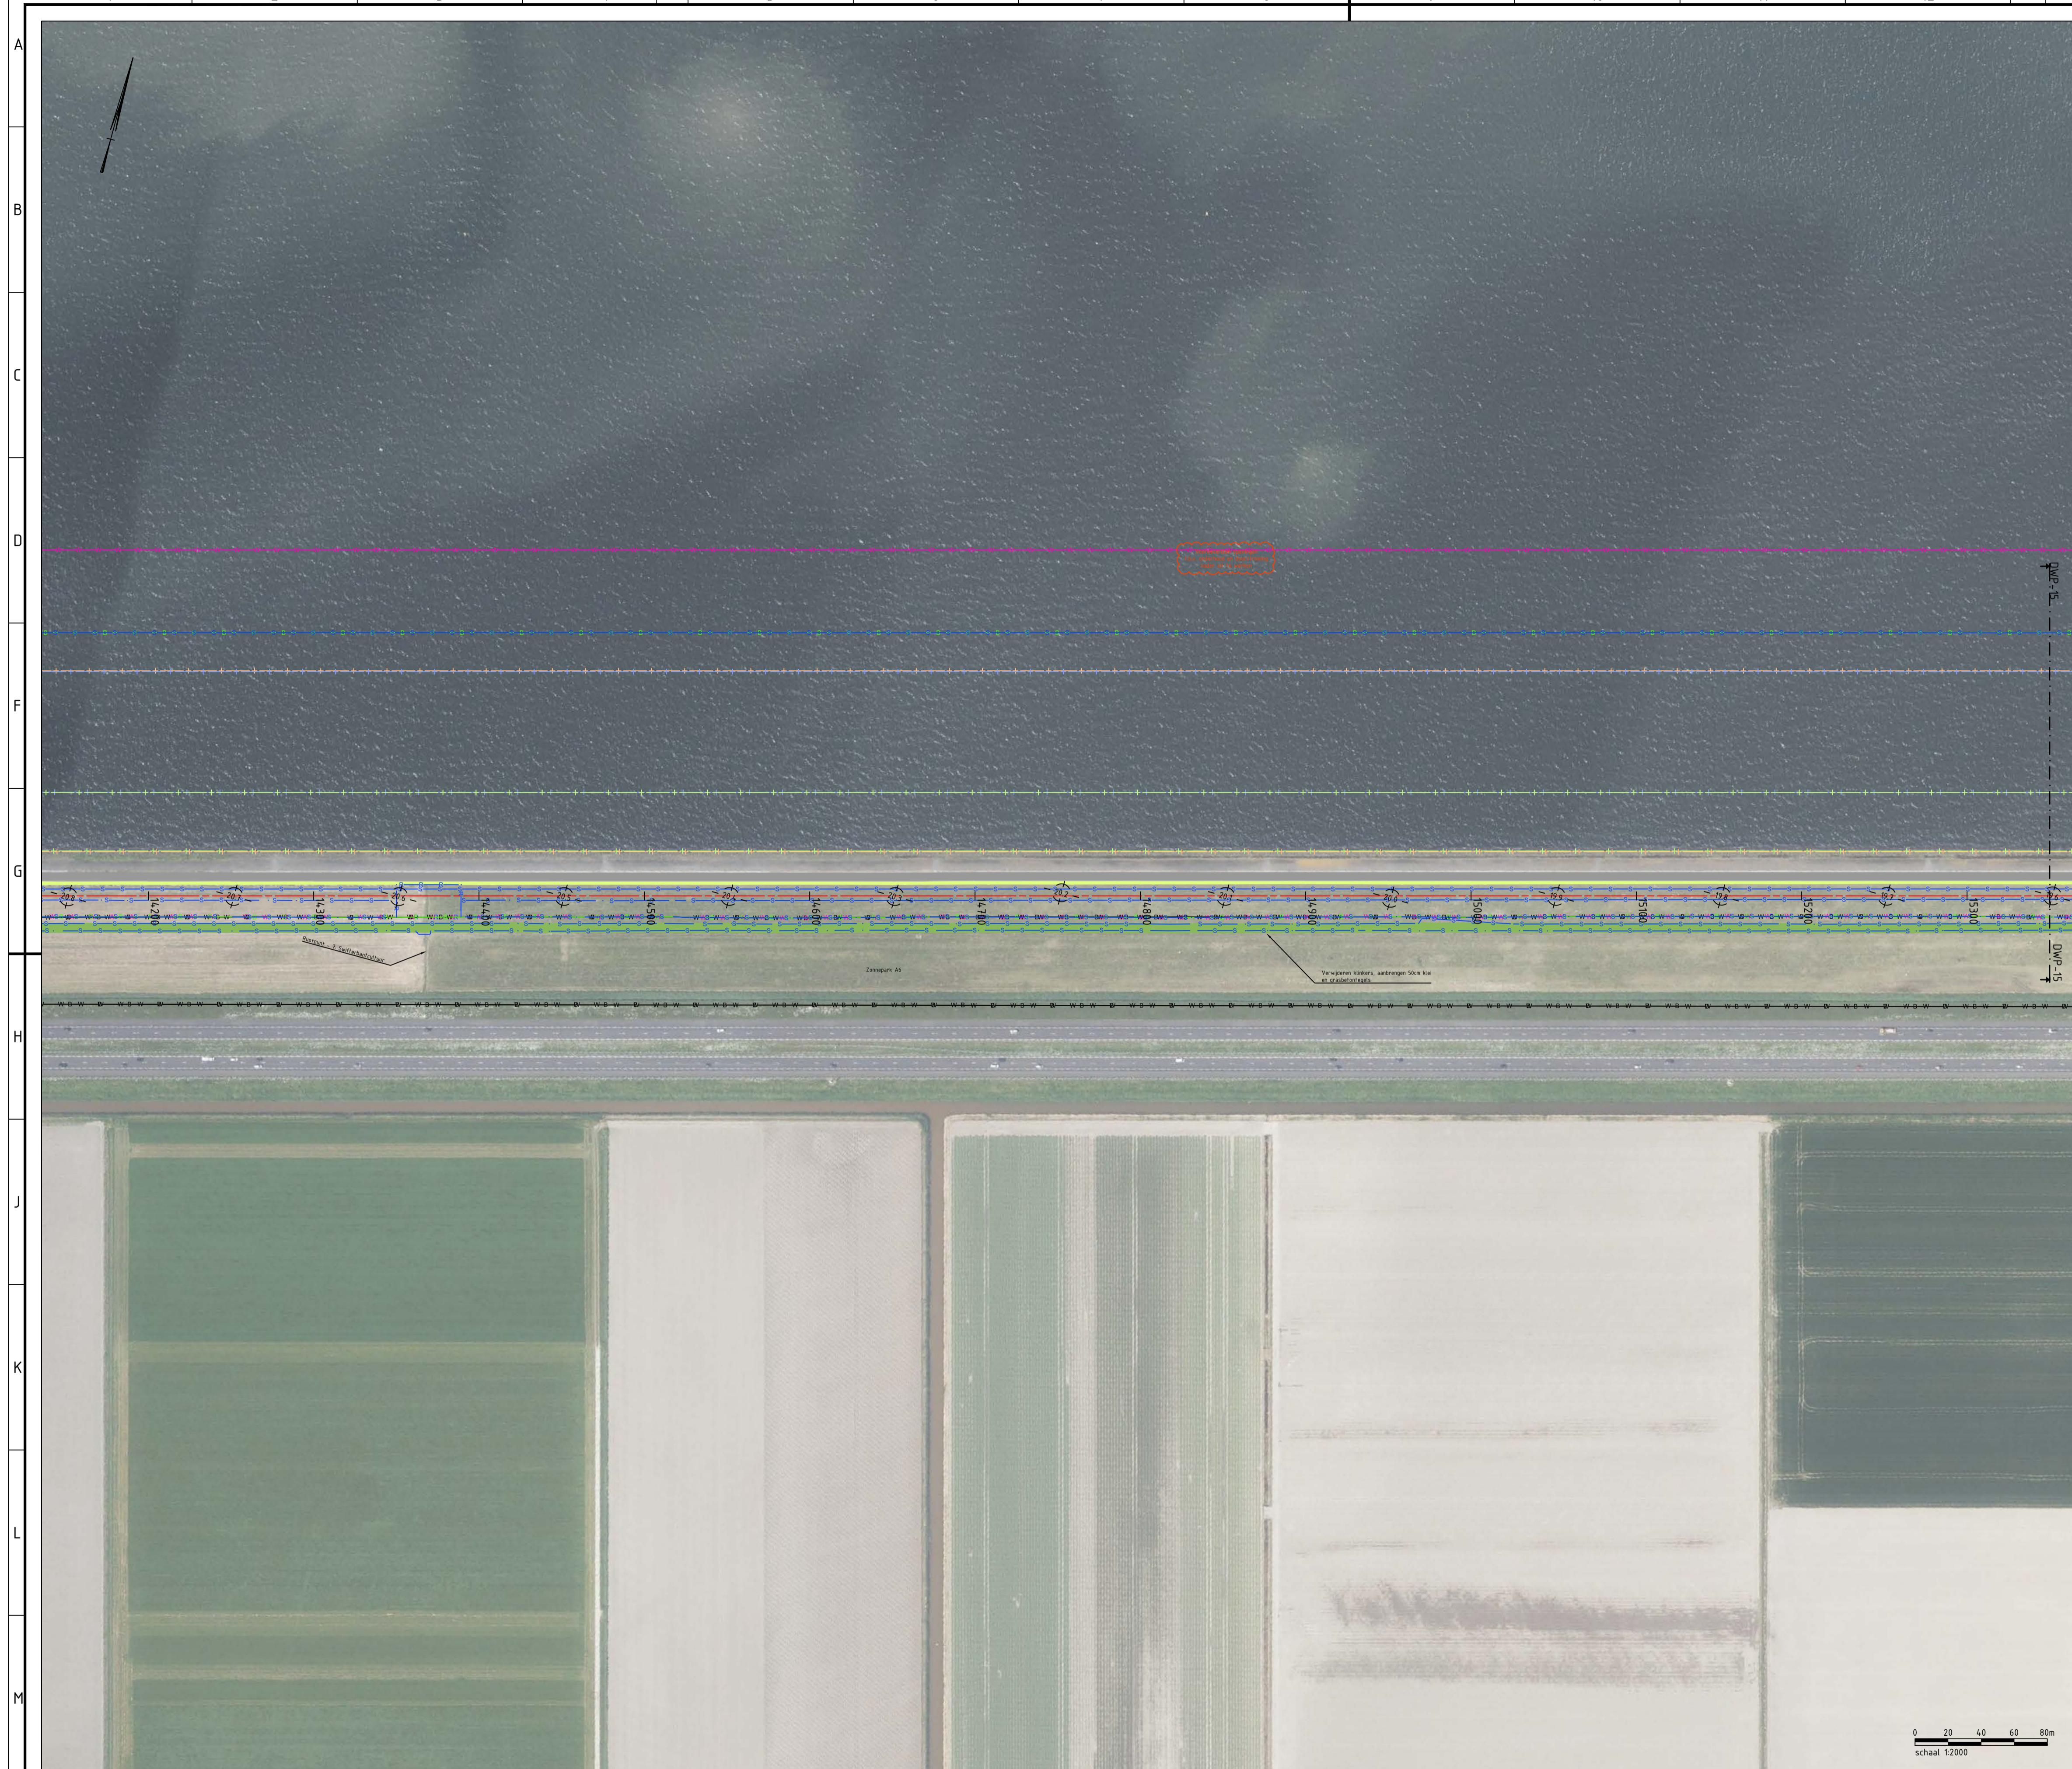

- ### Legenda
- Bestaande situatie
 - Systemgrenzen
 - Werkgrenzen
 - Beheergrenzen
 - Kniklijnen
 - Systemgrenzen Rustpunt
 - Werkgrenzen Zonnepark
 - Beheergrenzen Zonnepark
- Zoekgebied vooroverlichaam
 - Zoekgebied vooroverdam
 - Zoekgebied rietzone en beheerinfra
 - Waterbergingszone
 - Zoekgebied Rusteilandjes DP23,6 tot DP24,1
 - Zoekgebied teenconstructie
 - Gras
 - Asphalt Binnendijks
 - Waterbouwafsluitbeton (WAB) Buitendijks
 - Granieten Band
 - Asphalt met coating in kleur van granieten band
 - Asphalt - Grove korrel
 - Grasbeton
 - Zetsteen
 - Basaltzuilen
 - Haag
 - Betonplaten
 - Straatbaksteen

Referentiebestanden & xrefs:



- BIB482-RHD-XREF-N-IJMD-Bovenaanzicht-ProjectView
- BIB482-RHD-XREF-N-IJMD-Bovenaanzicht-Ontwerp
- BIB482-RHD-XREF-N-IJMD-Bovenaanzicht-Grenzen
- BIB482-RHD-XREF-N-IJMD-Bovenaanzicht-Annotaties

Algemene opmerkingen:

- Maten in meters tenzij anders aangegeven
- Hoogteafvoer in meters t.o.v. NAP
- Coördinaten in meters t.o.v. rijksdriehoekenstelsel

Overzicht
SCHAAL 1 : 2000

fl.0	Oplevering Contractdocumenten	Alex den Teuling	Han de Jong	Sander Post	02-09-2024
revisie	omschrijving	getekend	gecontroleerd	akkoord	datum
opdrachtgever	Waterschap Zuiderzeeland	project Versterking IJsselmeerdijk			
omschrijving	Bovenaanzichten versterking IJsselmeerdijken		documentstatus	documentversie	
			Definitief	f1.0	
formaat	schaal	fase	bladnr.	projectnummer / tekeningnummer	
A1	1:2000	Planuitwerking	16-MDN_5	19	BIB482-100-100

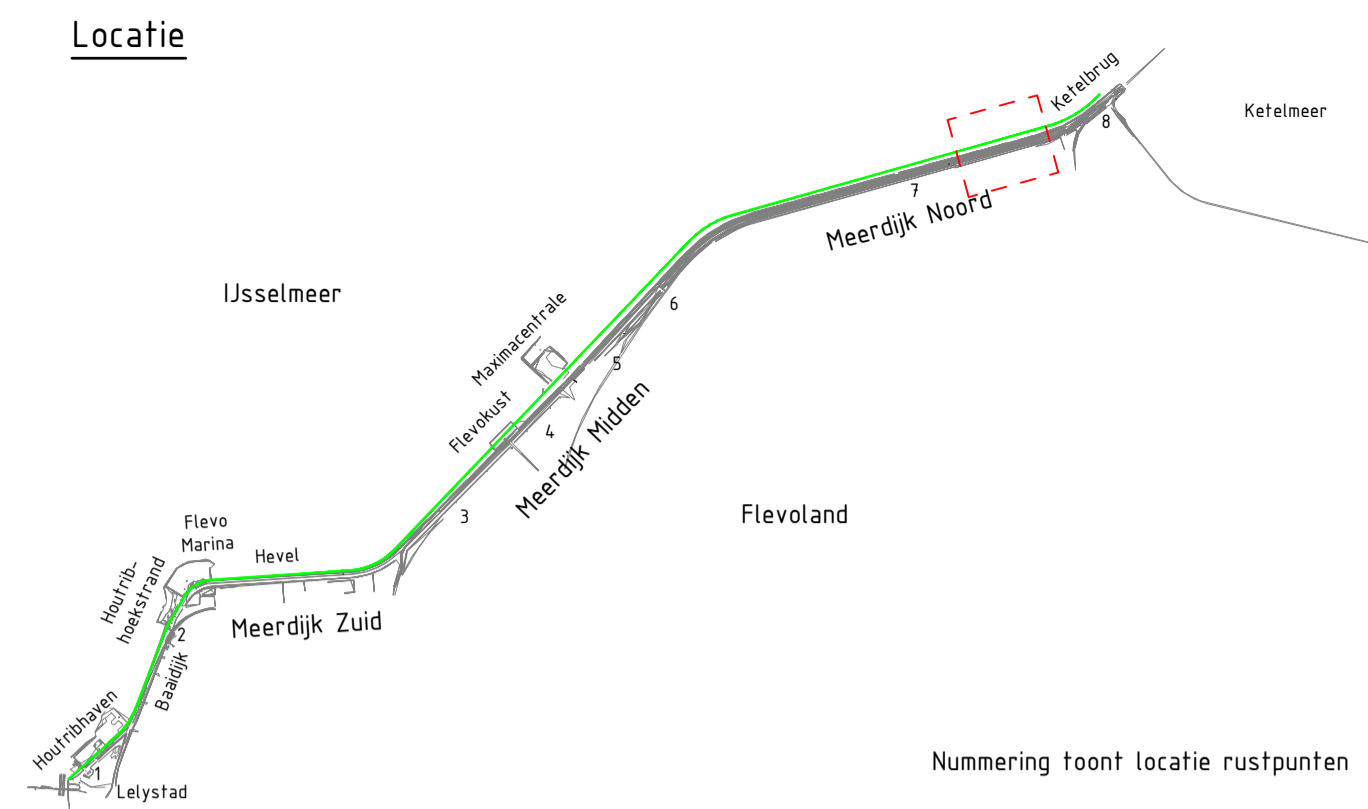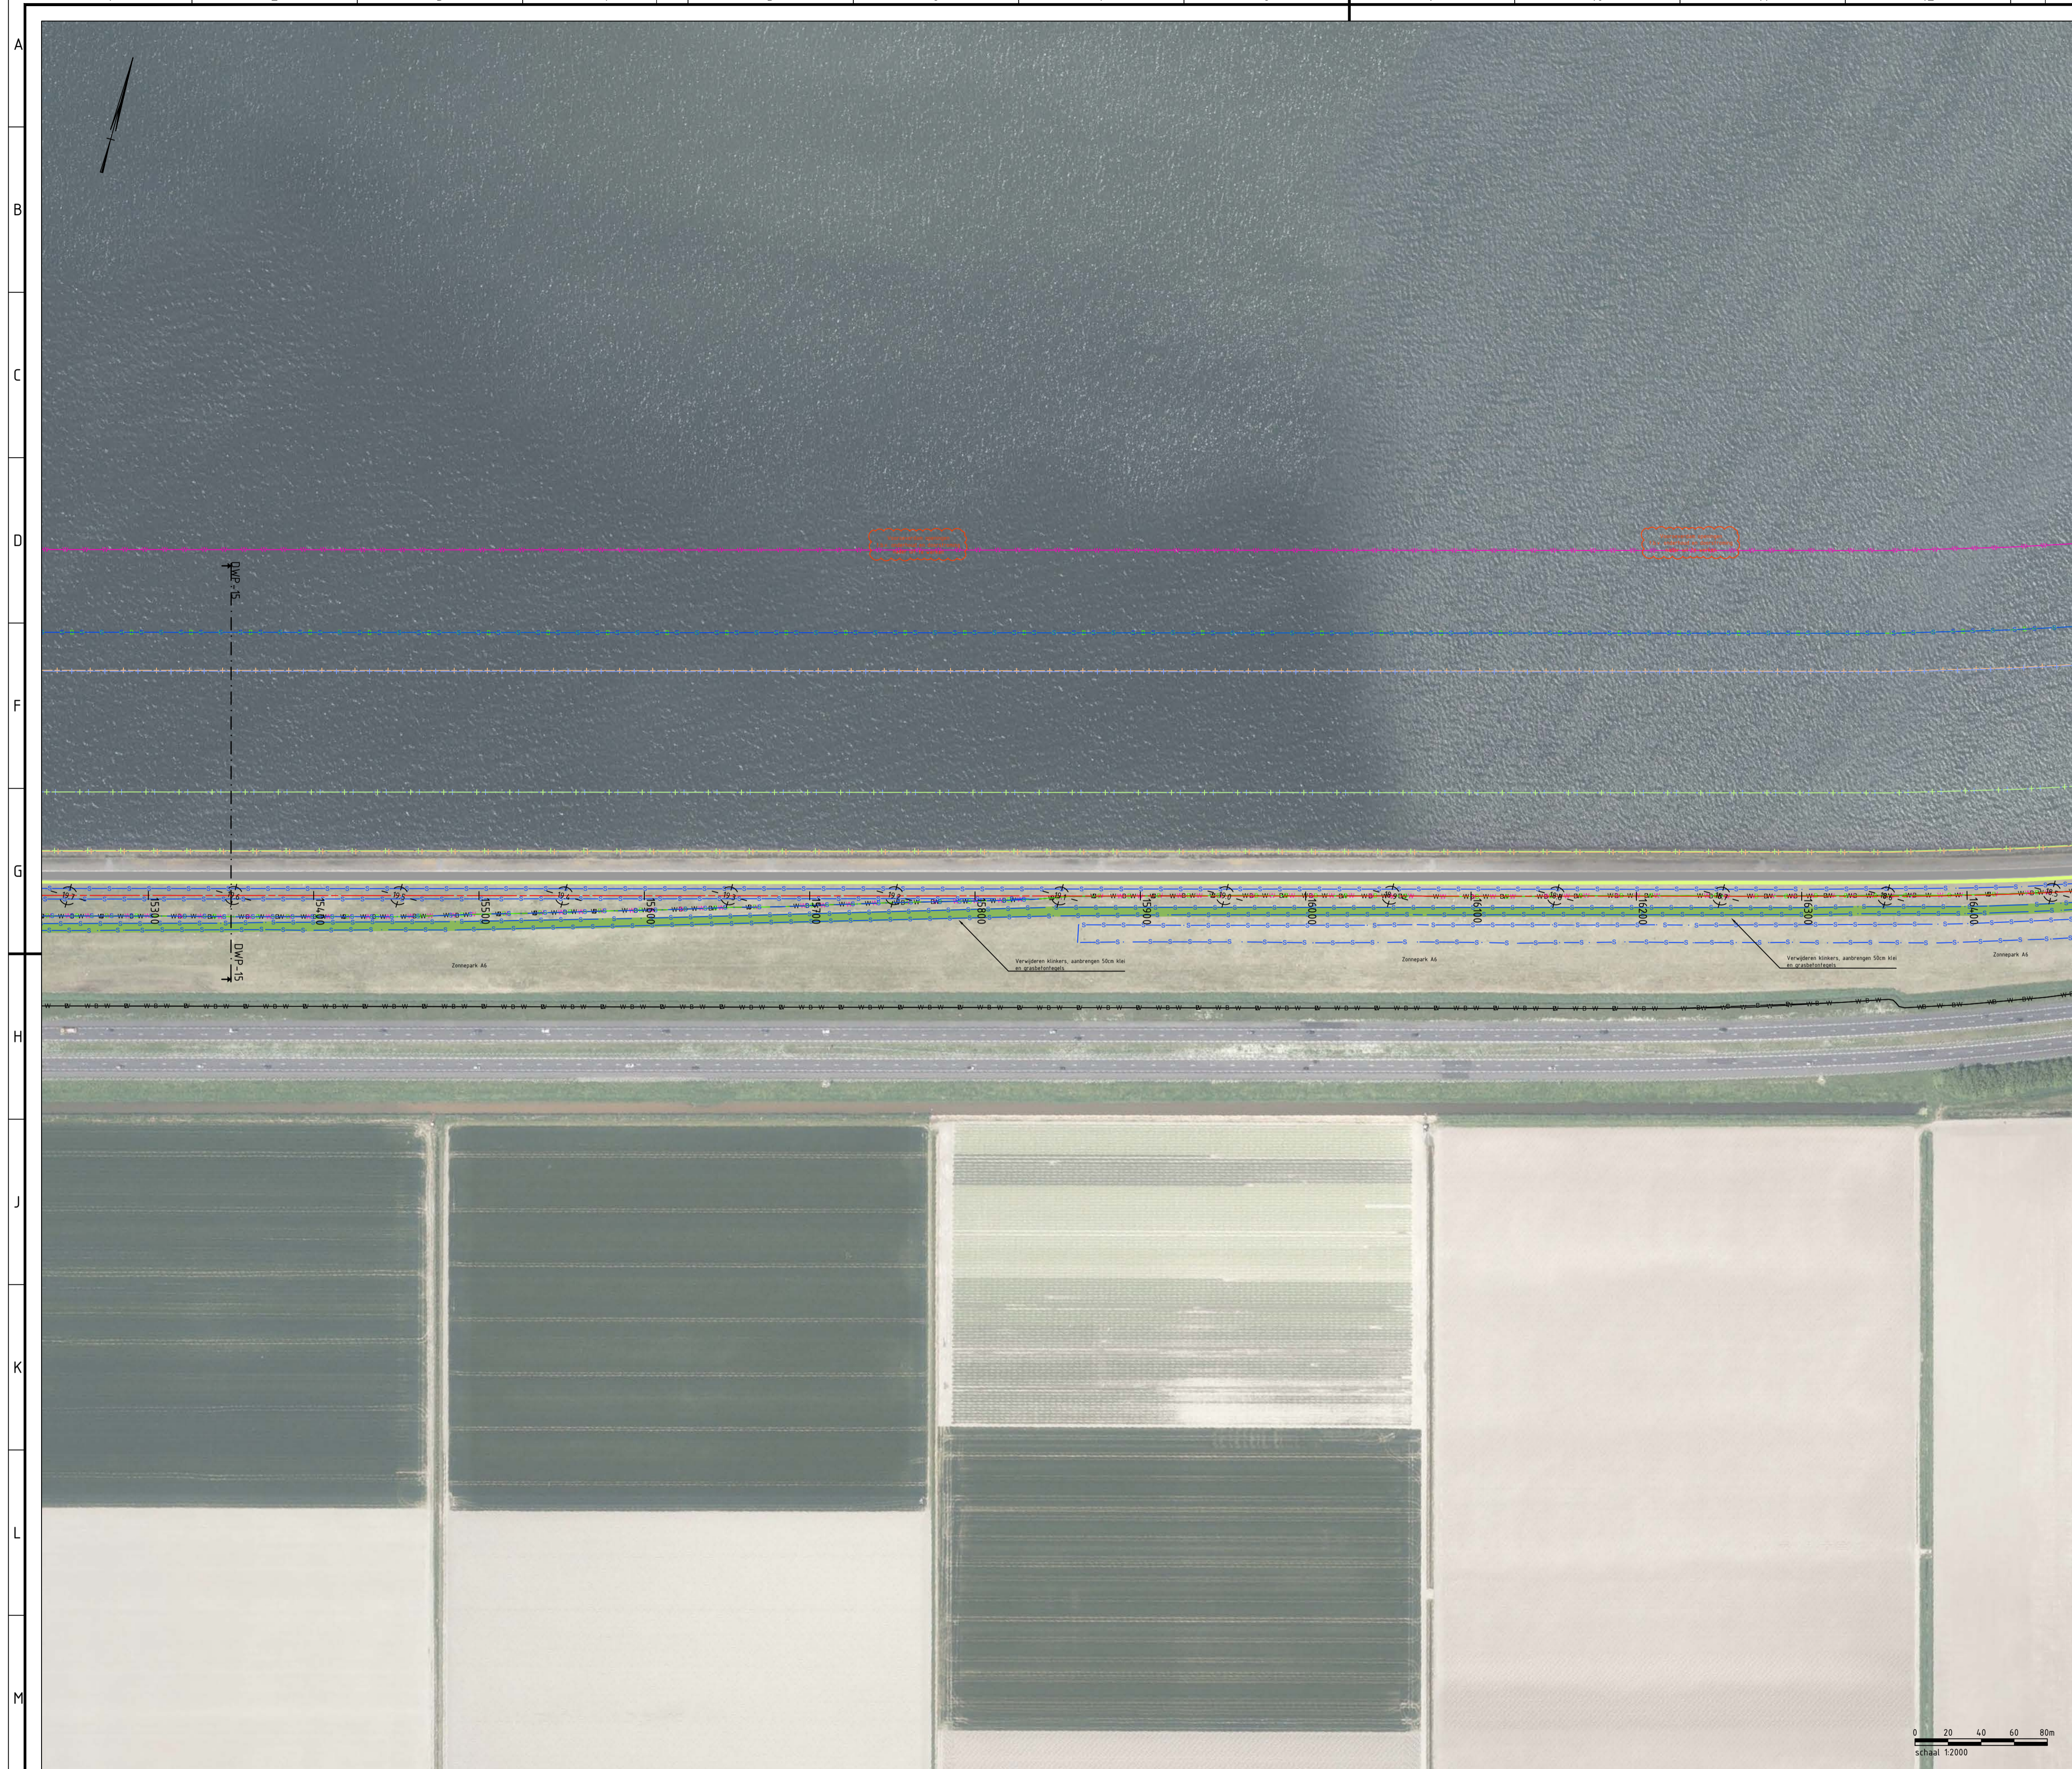

Legenda

- Bestaande situatie
 - Systemgrenzen
 - Werkgrenzen
 - Beheergrenzen
 - Kniklijnen
 - Systemgrenzen Rustpunt
 - Werkgrenzen Zonnepark
 - Beheergrenzen Zonnepark
- Zoekgebied vooroverlichaam
 - Zoekgebied vooroverdam
 - Zoekgebied rietzone en beheerinfra
 - Waterbergingszone
 - Zoekgebied Rusteilandjes DP23,6 tot DP24,1
 - Zoekgebied teenconstructie
 - Gras
 - Asfalt Binnendijks
 - Waterbouwafsluitbeton (WAB) Buitendijks
 - Granieten Band
 - Asfalt met coating in kleur van granieten band
 - Asfalt - Grove korrel
 - Grasbeton
 - Zelsteen
 - Basaltzuilen
 - Haag
 - Betonplaten
 - Straatbaksteen

Referentiebestanden & xrefs:



- BI8482-RHD-XREF-N-IJMD-Bovenaanzicht-ProjectView
- BI8482-RHD-XREF-N-IJMD-Bovenaanzicht-Ontwerp
- BI8482-RHD-XREF-N-IJMD-Bovenaanzicht-Grenzen
- BI8482-RHD-XREF-N-IJMD-Bovenaanzicht-Annotaties

Algemene opmerkingen:

- Maten in meters tenzij anders aangegeven
- Hoogtemaatvoering in meters t.o.v. NAP
- Coördinaten in meters t.o.v. rijksdriehoekenstelsel

Overzicht
SCHAAL 1 : 2000

fl.0	Oplevering Contractdocumenten	Alex den Teuling	Han de Jong	Sander Post	02-09-2024
revisie	omschrijving	getekend	gecontroleerd	akkoord	datum
opdrachtgever	Waterschap Zuiderzeeland	project Versterking IJsselmeerdijk			
omschrijving	Bovenaanzichten versterking IJsselmeerdijken	documentstatus	documentversie		
		Definitief	f1.0		
formaat	schaal	fase	bladnr.	van	projectnummer / tekeningnummer
A1	1:2000	Planuitwerking	17-MDN_6	19	BI8482-100-100

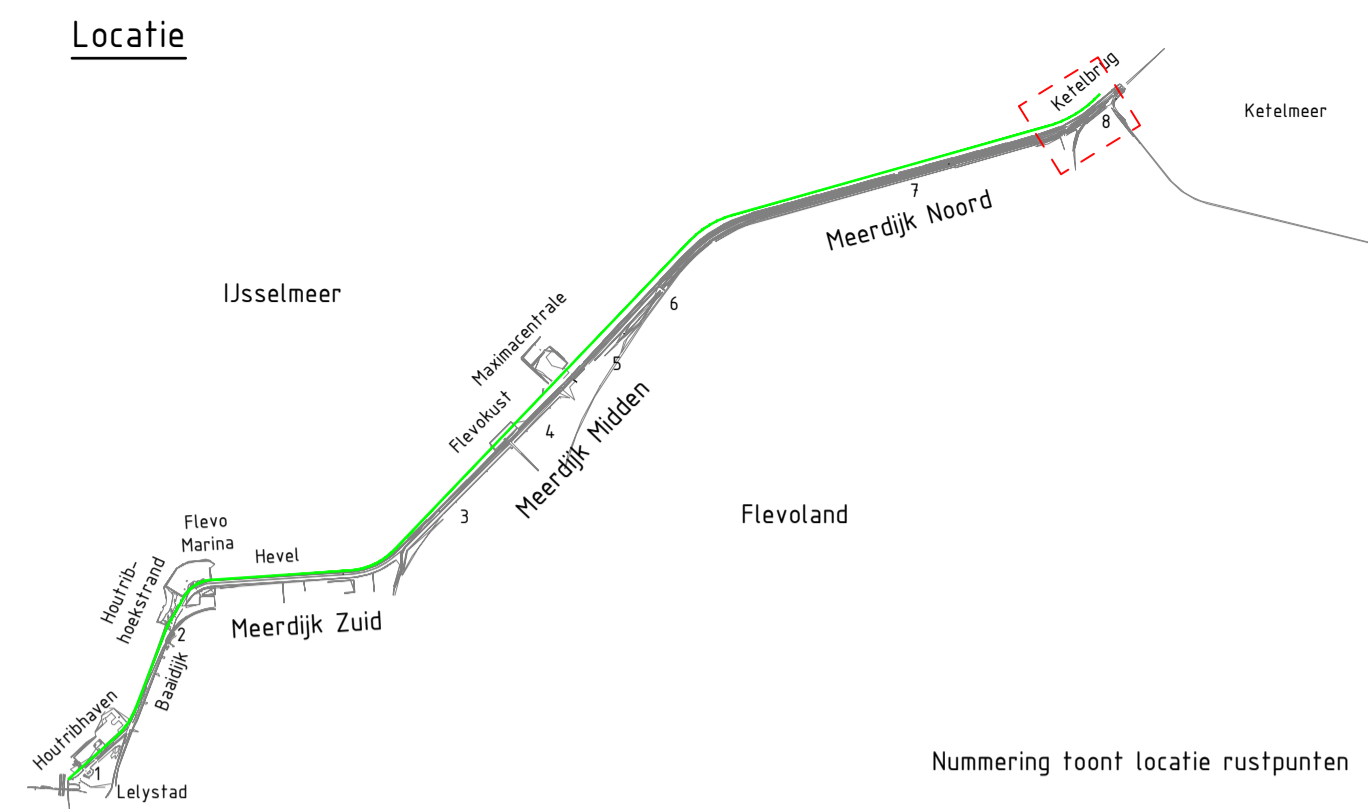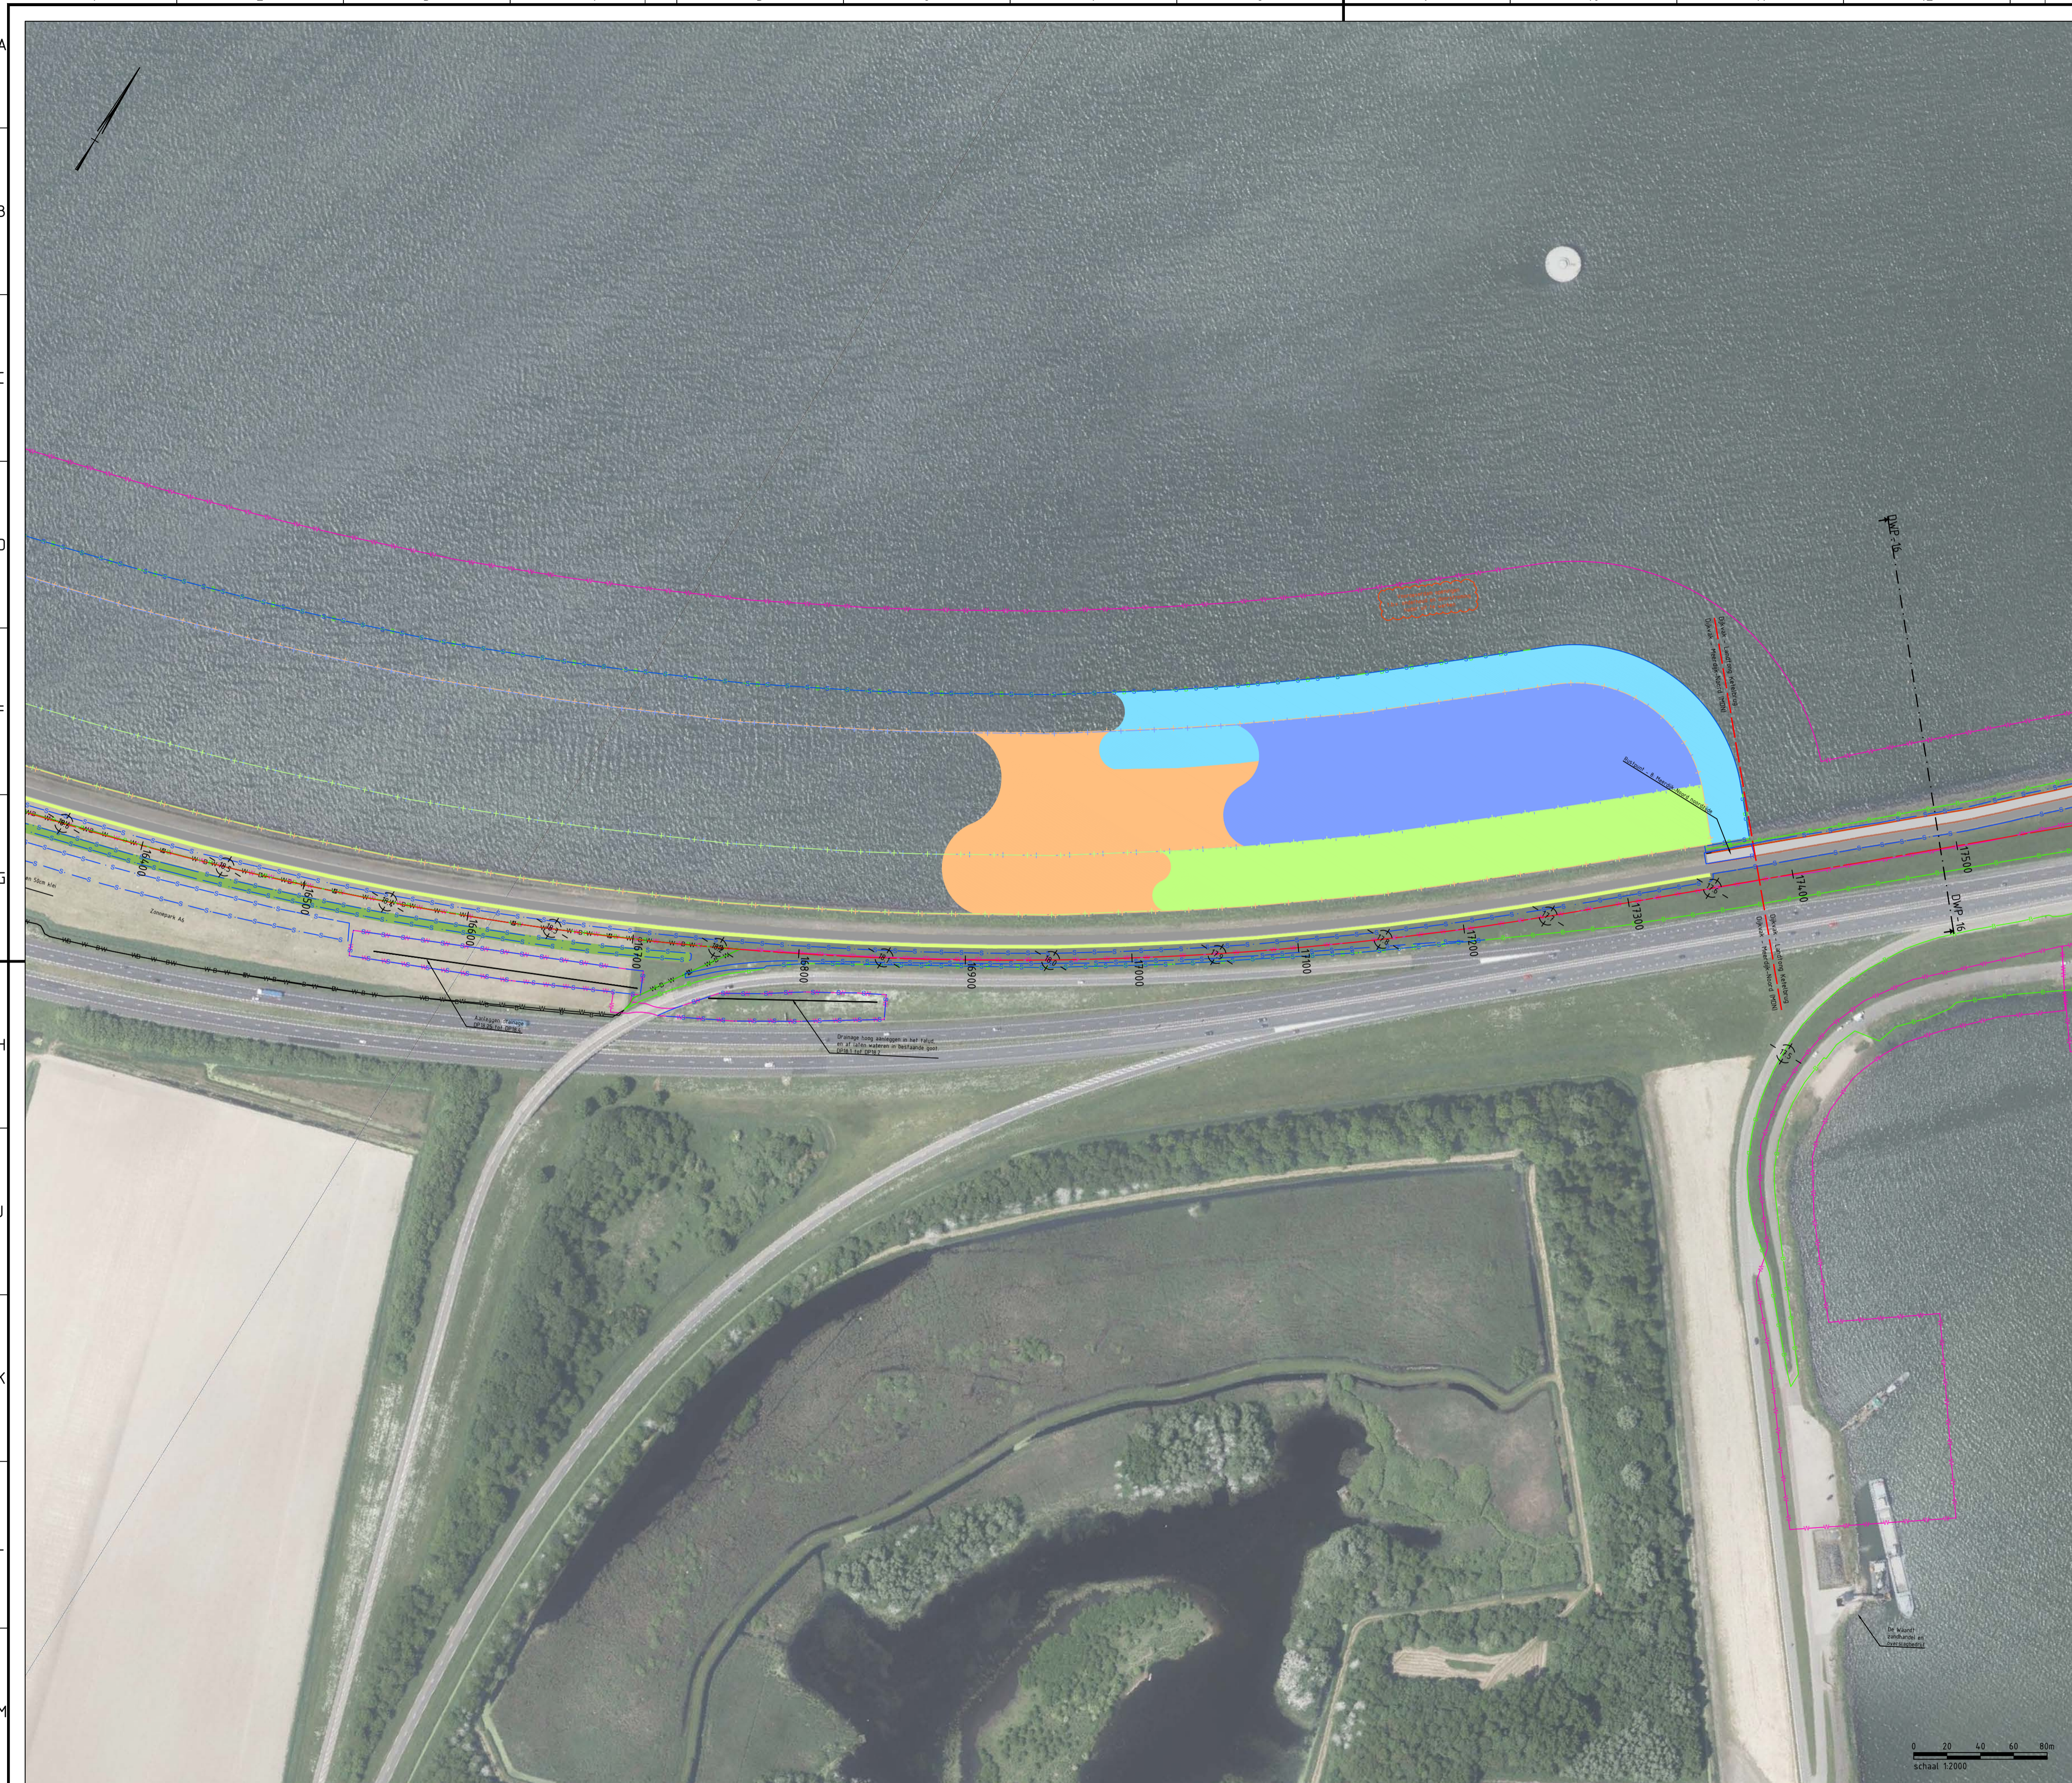

Legenda

- Bestaande situatie
- Systemgrenzen
- Werkgrenzen
- Beheergrenzen
- Kniklijnen
- Systemgrenzen Rustpunt
- Werkgrenzen Zonnepark
- Beheergrenzen Zonnepark
- Zoekgebied vooroverlichaam
- Zoekgebied vooroverdam
- Zoekgebied rietzone en beheerinfra
- Waterbergingszone
- Zoekgebied Rusteilandjes DP23,6 tot DP24,1
- Zoekgebied teenconstructie
- Gras
- Asfalt Binnendijks
- Waterbouwasfaltbeton (WAB) Buitendijks
- Granieten Band
- Asfalt met coating in kleur van granieten band
- Asfalt - Grove korrel
- Grasbeton
- Zelsteen
- Basaltzuilen
- Haag
- Betonplaten
- Straatbaksteen


Referentiebestanden & xrefs:

- BIB482-RHD-XREF-N-IJMD-Bovenaanzicht-ProjectView
- BIB482-RHD-XREF-N-IJMD-Bovenaanzicht-Ontwerp
- BIB482-RHD-XREF-N-IJMD-Bovenaanzicht-Grenzen
- BIB482-RHD-XREF-N-IJMD-Bovenaanzicht-Annotaties



Algemene opmerkingen:

- Maten in meters tenzij anders aangegeven
- Hoogfemaalvoering in meters t.o.v. NAP
- Coördinaten in meters t.o.v. rijksdriehoekenstelsel

Overzicht
SCHAAL 1 : 2000

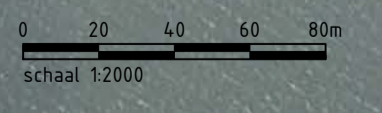

fl.0	Oplevering Contractdocumenten	Alex den Teuling	Han de Jong	Sander Post	02-09-2024
revisie	omschrijving	getekend	gecontroleerd	akkoord	datum
opdrachtgever	Waterschap Zuiderzeeland	project Versterking IJsselmeerdijk			
omschrijving	Bovenaanzichten versterking IJsselmeerdijken	documentstatus Definitief		documentversie f1.0	
formaat	A1	schaal	1:2000	fase	Planuitwerking
bladz.	18-MDN_7	van	19	projectnummer / tekeningnummer	BIB482-100-100

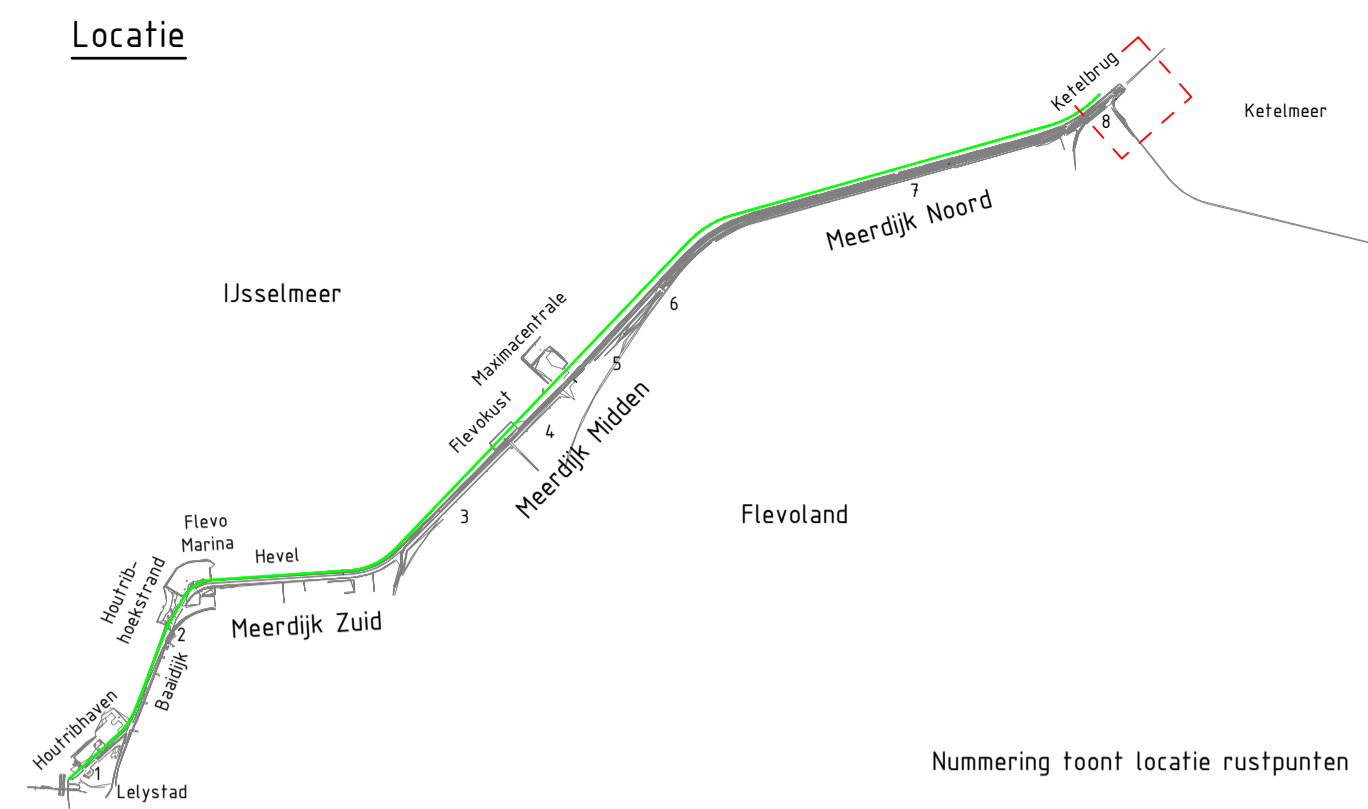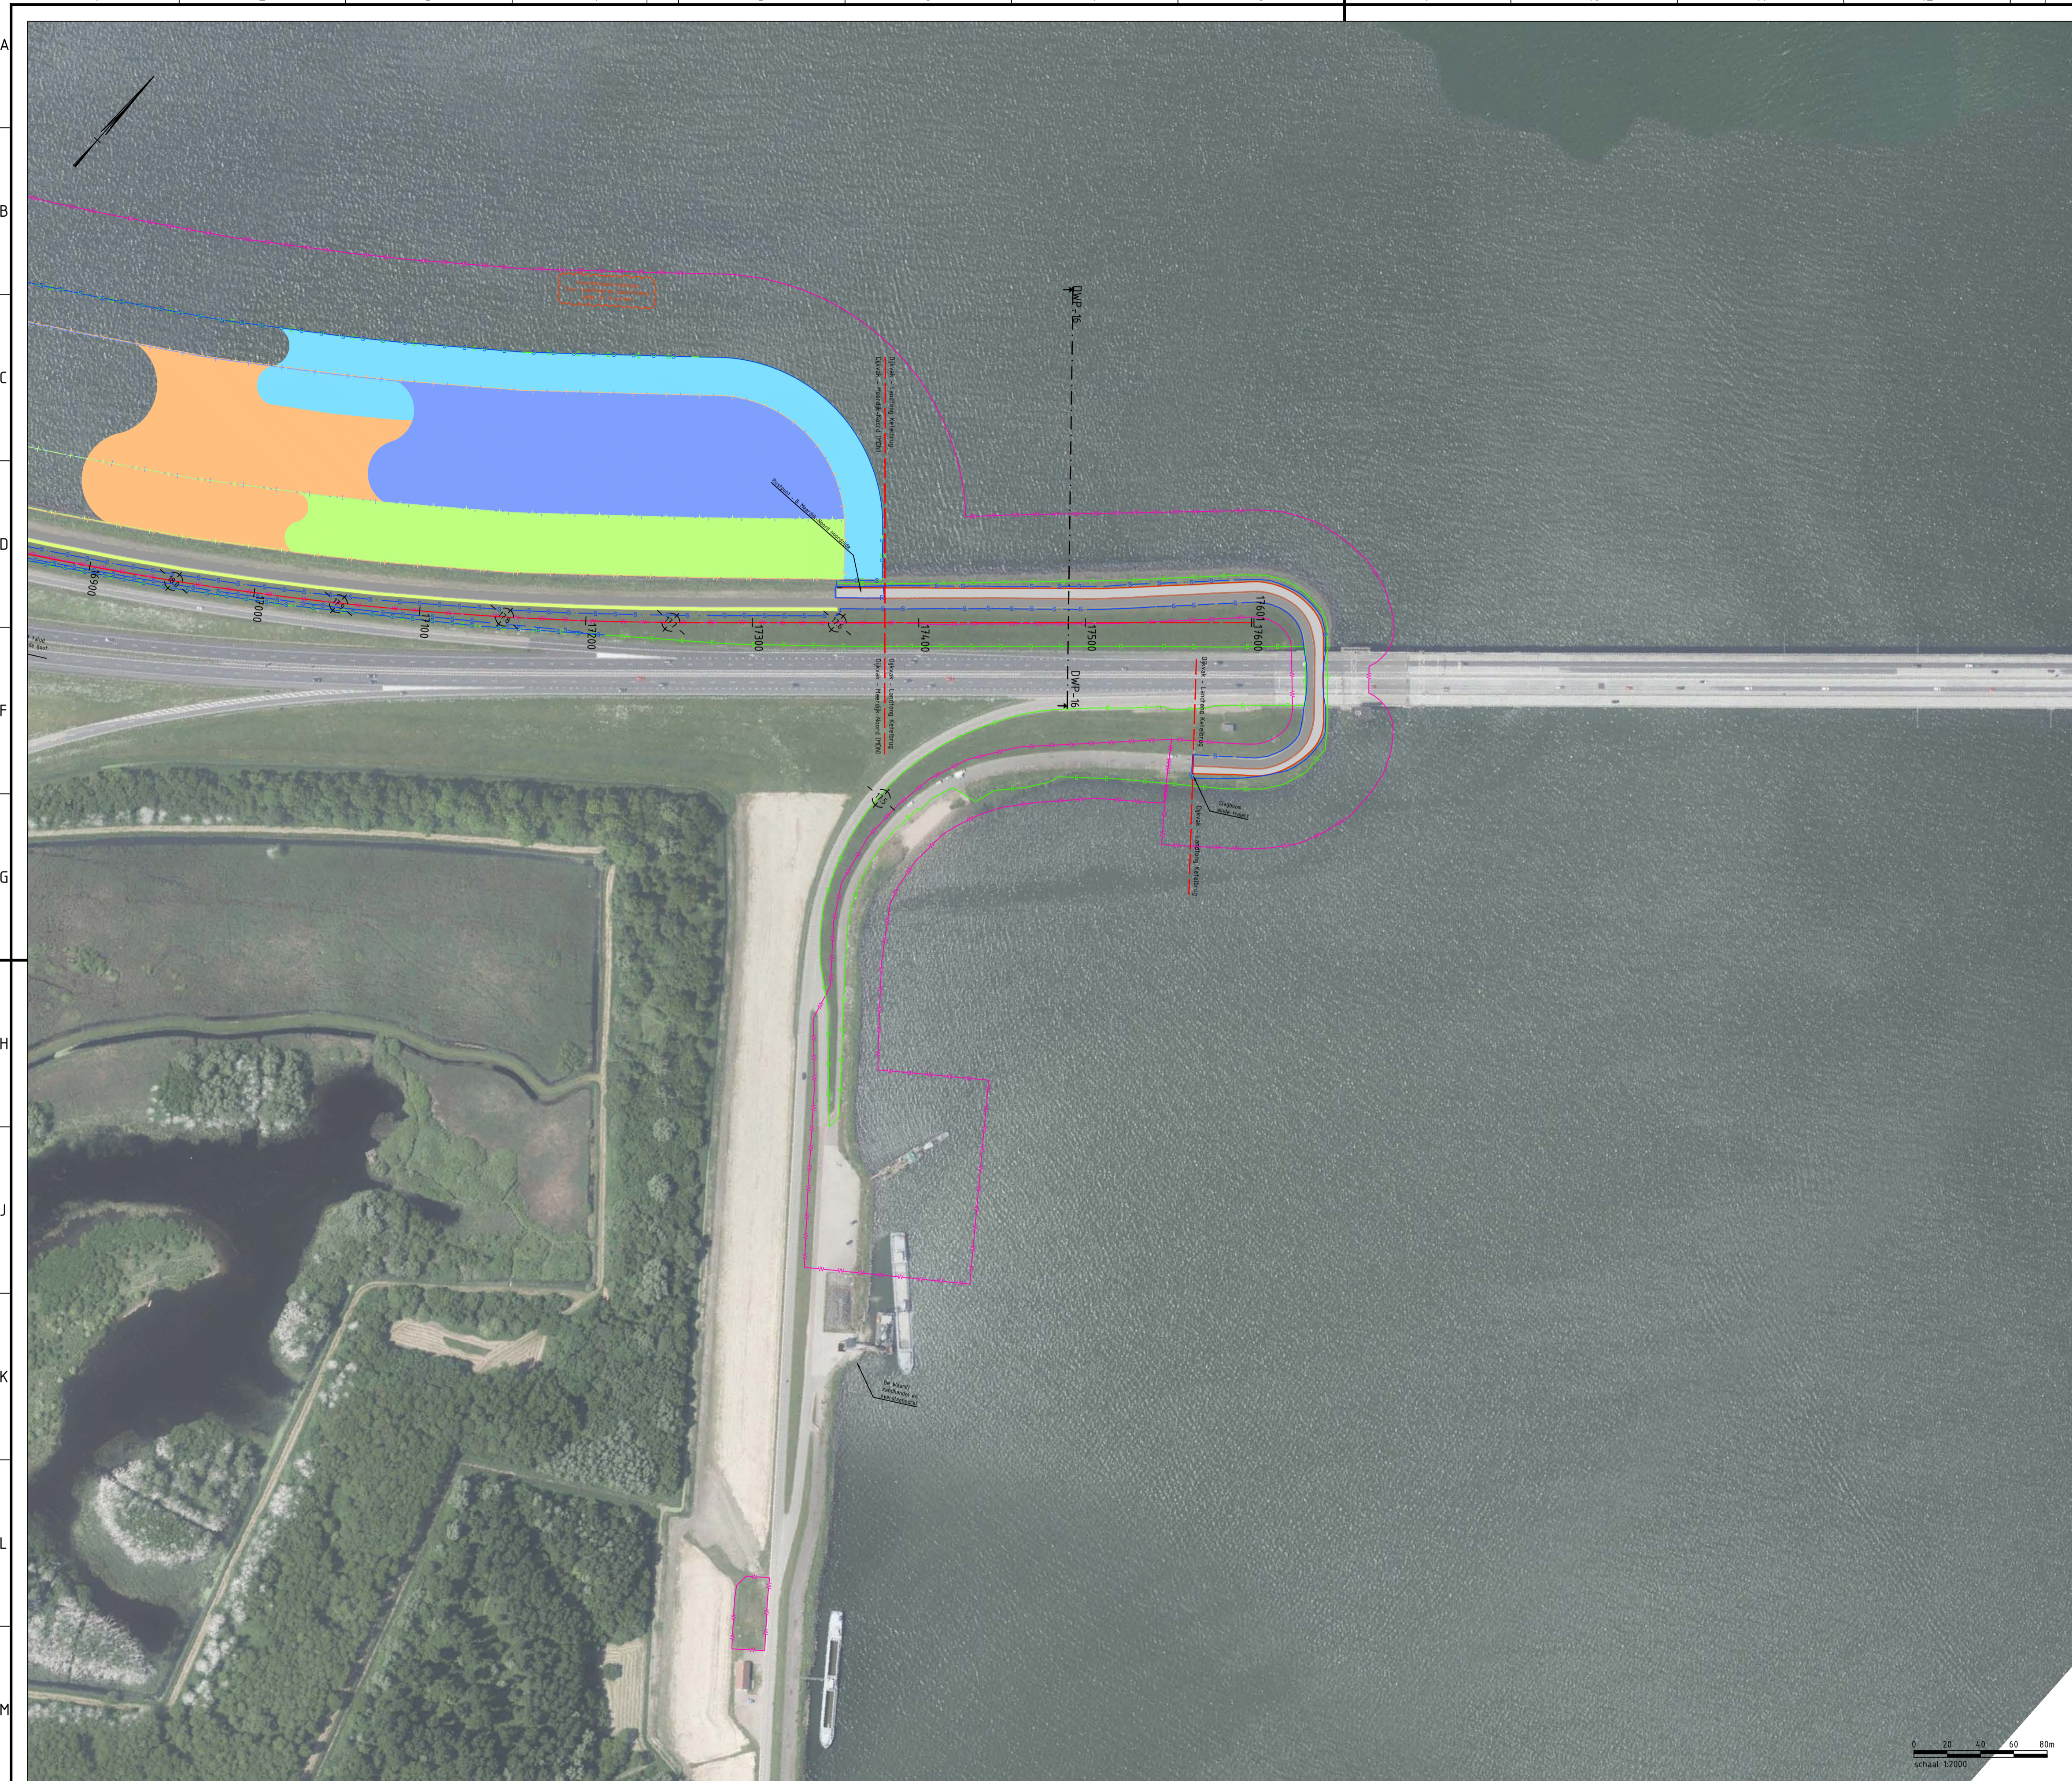

Legenda

- Bestaande situatie
- Systeimgrenzen
- Werkgrenzen
- Beheergrenzen
- Kniklijnen
- Systeimgrenzen Rustpunt
- Werkgrenzen Zonnepark
- Beheergrenzen Zonnepark
- Zoekgebied vooroverlichaam
- Zoekgebied vooroeverdam
- Zoekgebied rietzone en beheerinfra
- Waterbergingszone
- Zoekgebied Rusteilandjes DP23,6 tot DP24,1
- Zoekgebied teenconstructie
- Gras
- Asfalt Binnendijks
- Waterbouwasfaltbeton (WAB) Buitendijks
- Granieten Band
- Asfalt met coating in kleur van granieten band
- Asfalt - Grove korrel
- Grasbeton
- Zelsteen
- Basaltzuilen
- Haag
- Betonplaten
- Straatbaksteen

Referentiebestanden & xrefs:

- BI8482-RHD-XREF-N-IJMD-Bovenaanzicht-ProjectView
- BI8482-RHD-XREF-N-IJMD-Bovenaanzicht-Ontwerp
- BI8482-RHD-XREF-N-IJMD-Bovenaanzicht-Grenzen
- BI8482-RHD-XREF-N-IJMD-Bovenaanzicht-Annotaties

Algemene opmerkingen:

- Maten in meters tenzij anders aangegeven
- Hoogfemaatvoering in meters t.o.v. NAP
- Coördinaten in meters t.o.v. rijsdriehoekenstelsel

Overzicht
SCHAAL 1 : 2000

f1.0	Oplevering Contractdocumenten	Alex den Teuling	Han de Jong	Sander Post	02-09-2024
revisie	omschrijving	getekend	gecontroleerd	akkoord	datum
opdrachtgever	Waterschap Zuiderzeeland	project Versterking IJsselmeerdijk			
omschrijving	Bovenaanzichten versterking IJsselmeerdijken	documentstatus	Definitief		
documentnummer	BI8482-100-100	documentversie	f1.0		
formaat	A1	schaal	1:2000	fase	Planuitwerking
bladnr.	19-MDN_KB	van	19	projectnummer / tekeningnummer	BI8482-100-100