



- Vliesgips optioneel - voorstel minder stijlen en horizontalen indringen aanpassen naar aluminium
- Op de setbock vervangen wit kunststofpanelen onder kozijn
- Houtenkozijnen vervangen voor aluminium kozijnen
- Dakrandpanelen bouwdetail A kleur en materiaal naar i t bepalen/verder uitteken
- Entree:
  - \*Entree bouwdetail A en B hoeft niet aangepast te worden, kleur is passend
  - \*Entree bouwdetail C is nu oranje en niet passend bij nieuwe kleursteel. Voorstel om buitendeuren vleesgeel te vervangen voor nieuwe kleur
- Zonwering/opbouw in kozijn kozijnen

wijz. A      wijziging A d.d. 24.07.2025




- aanvulling gevels

wijz. B      wijziging B d.d. 25.09.2025

- aanvulling gevels

wijz. C      wijziging C d.d. 05.12.2025

- wijziging gevels; aanvulling  
brandveiligheid

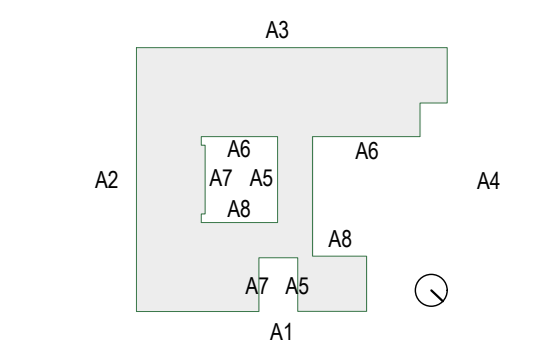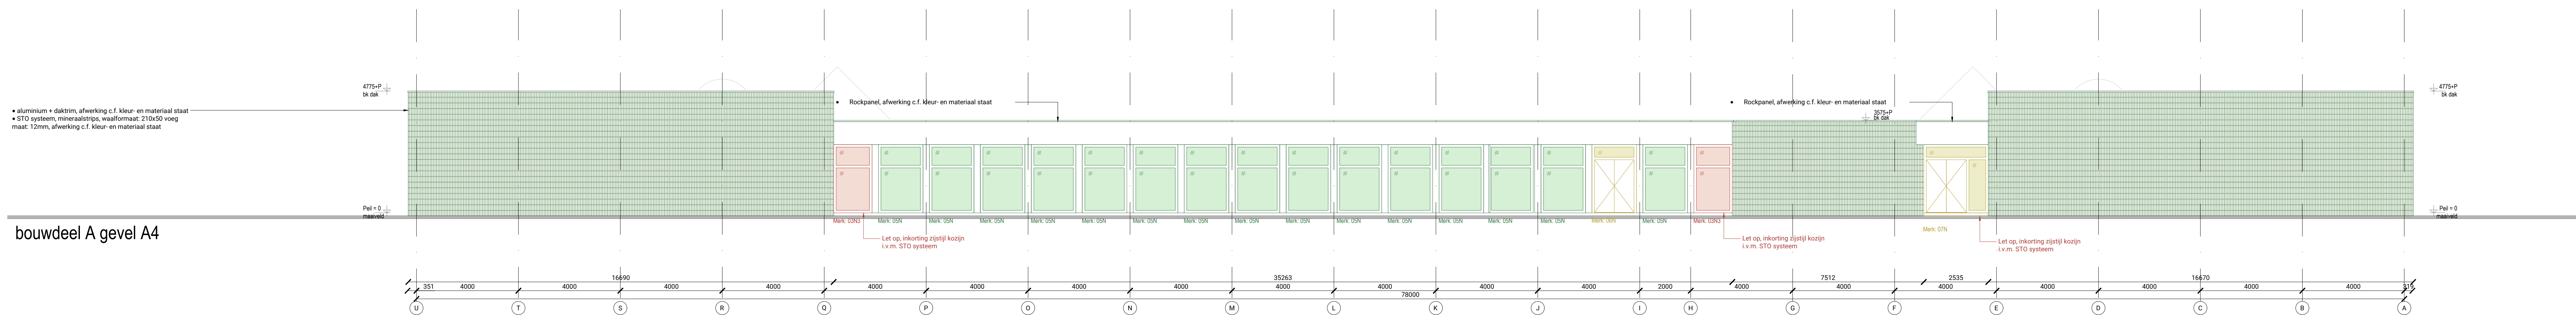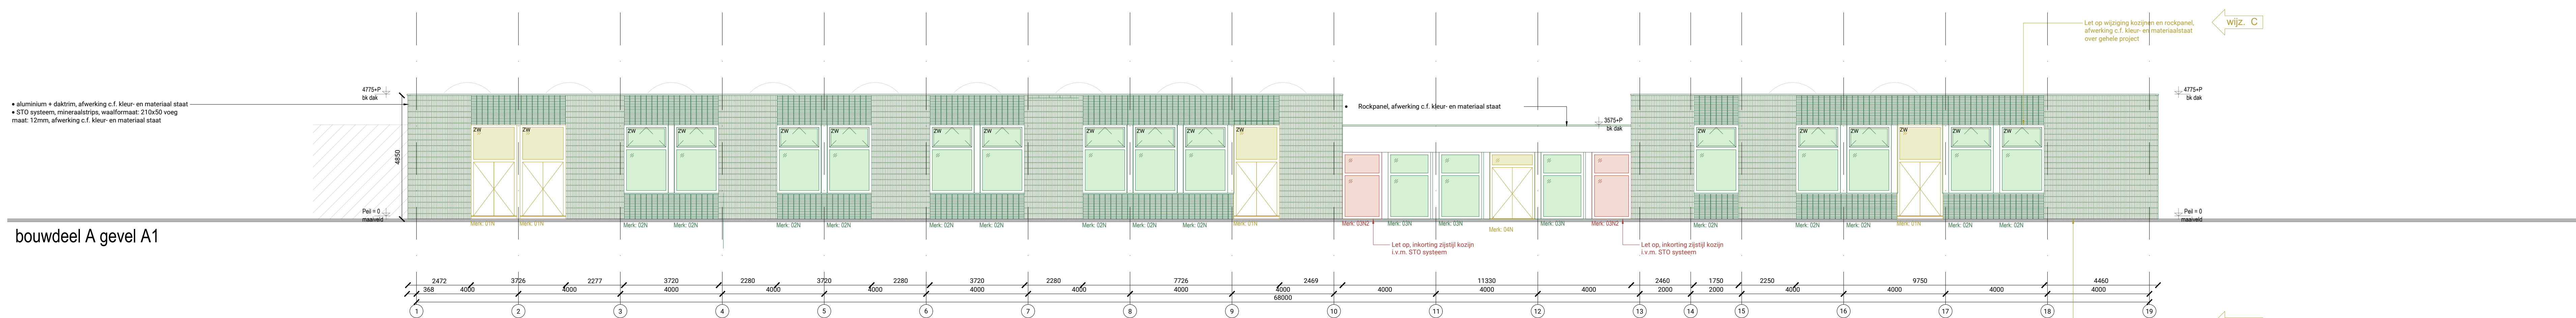

Aannemer  
Ooijevaar benvloegen bouwers  
Toermalijnstraat 10 T +31 (0)72 511 86 96  
1812 Rd, Alkmaar E info@ooijevaar.nl

Opdrachtgever  
ROC van Amsterdam-Flevoland Dienst Huisvesting  
Frailjemaborg 135-141 T +31 (0) ...  
1102 CV Amsterdam E a.vaneek@rocva.nl

Architect  
BurtonHamfelt Urban Architecture  
Pedro de Medinalaan 7b T +31 (0) 20 314 11 91  
1086XX Amsterdam E info@burtonhamfelt.nl

**Projectnaam**  
Renovatie kozijnen  
MBO College Almere

**Fase:**  
DO

Tekeningnummer:  
302

Versie:

C  
Datum:  
05.12.2025

Onderwerp:  
gevelaanzicht A blad 2 - nieuwe toestand

Schaal:

Formaat:

BURTONHAMFELT



- Algemene uitgangspunten:
- Viergevel optreden - voorzet mader stalen en horizontalen reiken aansluiten naar Aluminium.
  - Op de setback vervangen het kunststofpaneel onder kozijn.
  - Horizontaal reiken vervangen voor aluminium kozijn.
  - Dakrandpunten bouwdeel A kleur en materiaal nader te bekijken verder afstemmen.
  - Entree:
  - \*Entree bouwdeel A en B hoeft niet संगतst te worden, kleur is passend
  - \*Entree bouwdeel C is nu ongepast en niet संगतst met nieuwe kleurafstelling. Voorzet om buitenranden afgepast te vervangen voor nieuwe kleur
  - Zonwering/opbouw in kleur kiezen

wijz. A wijziging A d.d. 24.07.2025






- aanvulling gevels

wijz. B wijziging B d.d. 25.09.2025

- aanvulling gevels

wijz. C wijziging C d.d. 05.12.2025





- wijziging gevels; aanvulling brandveiligheid

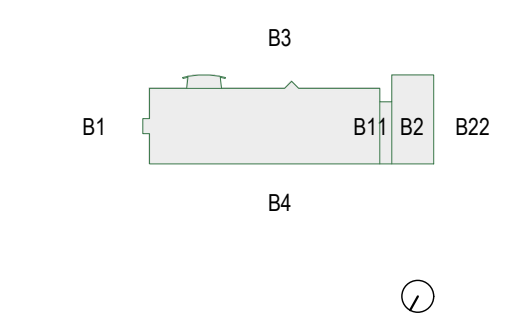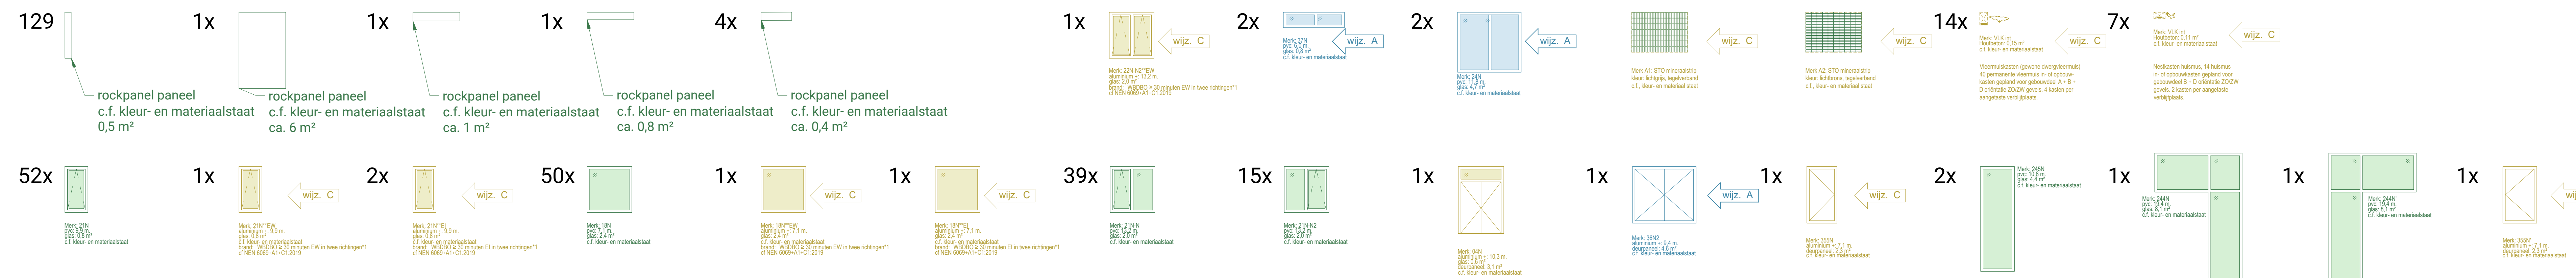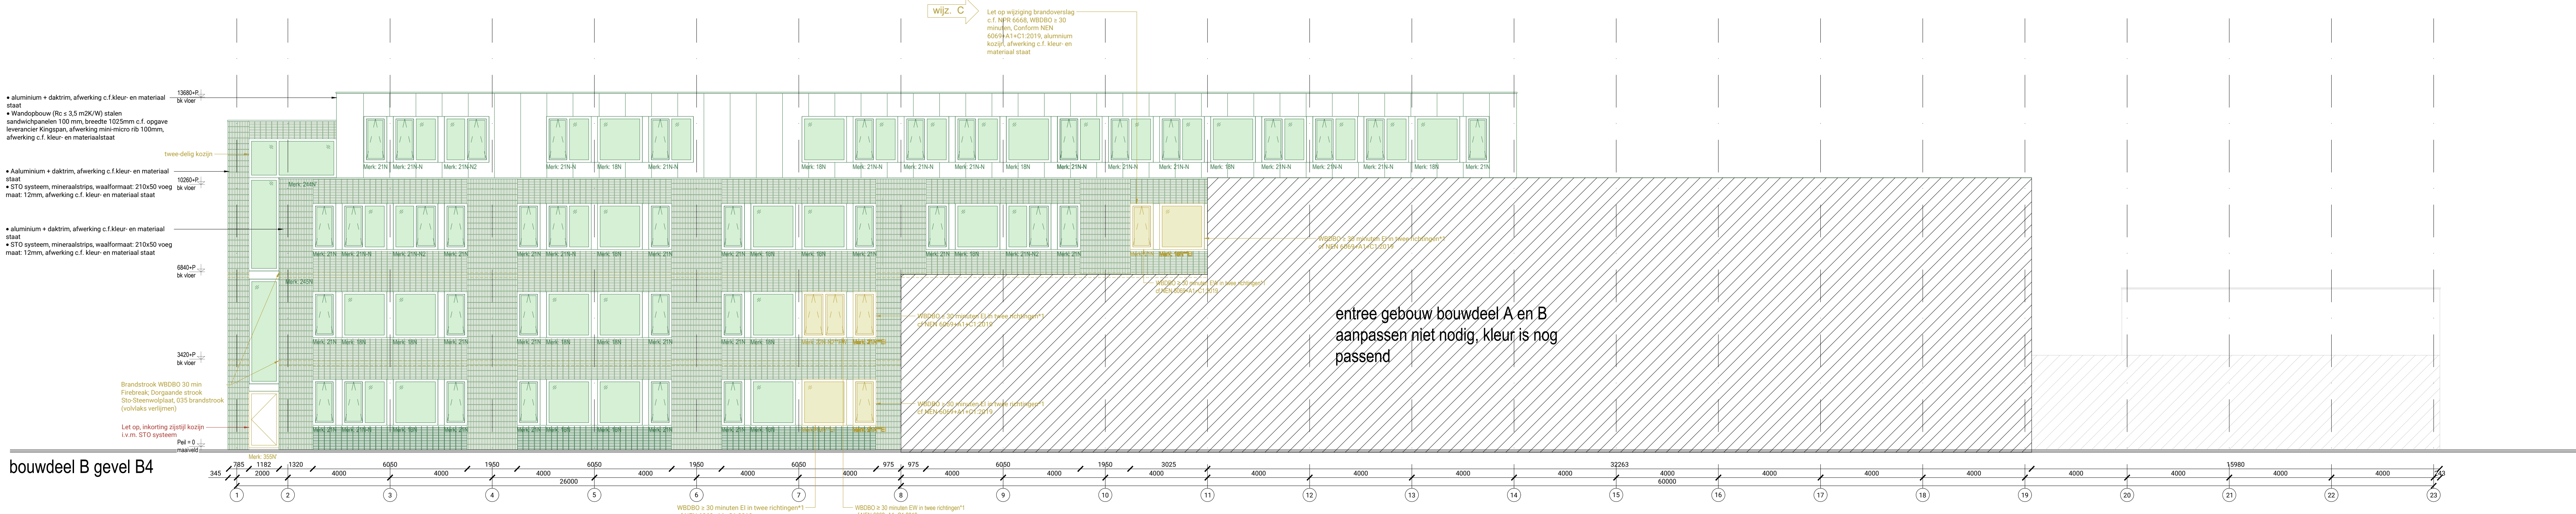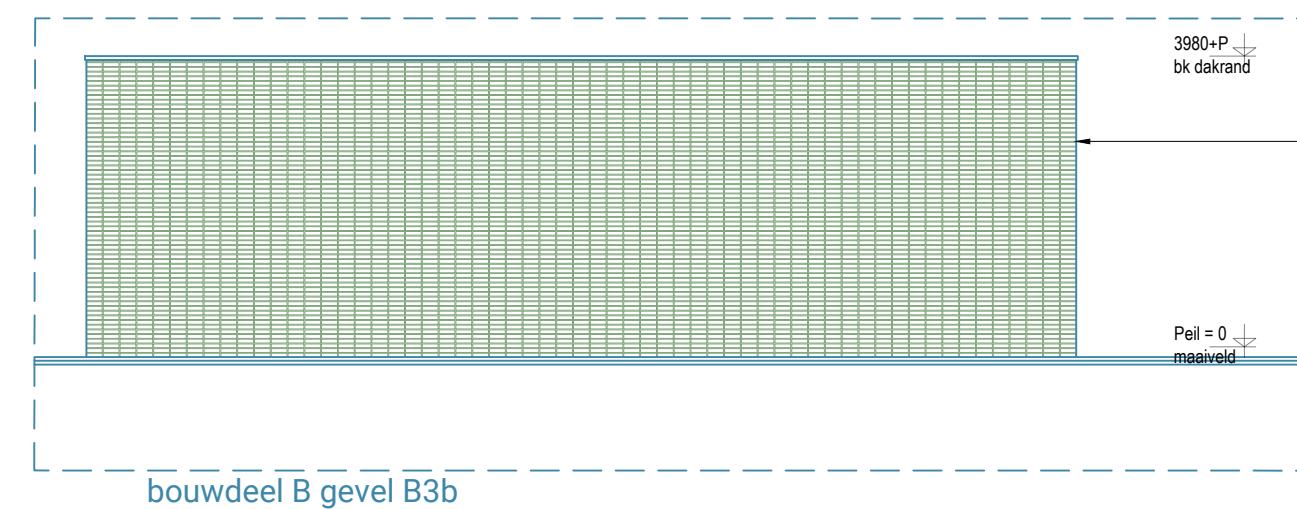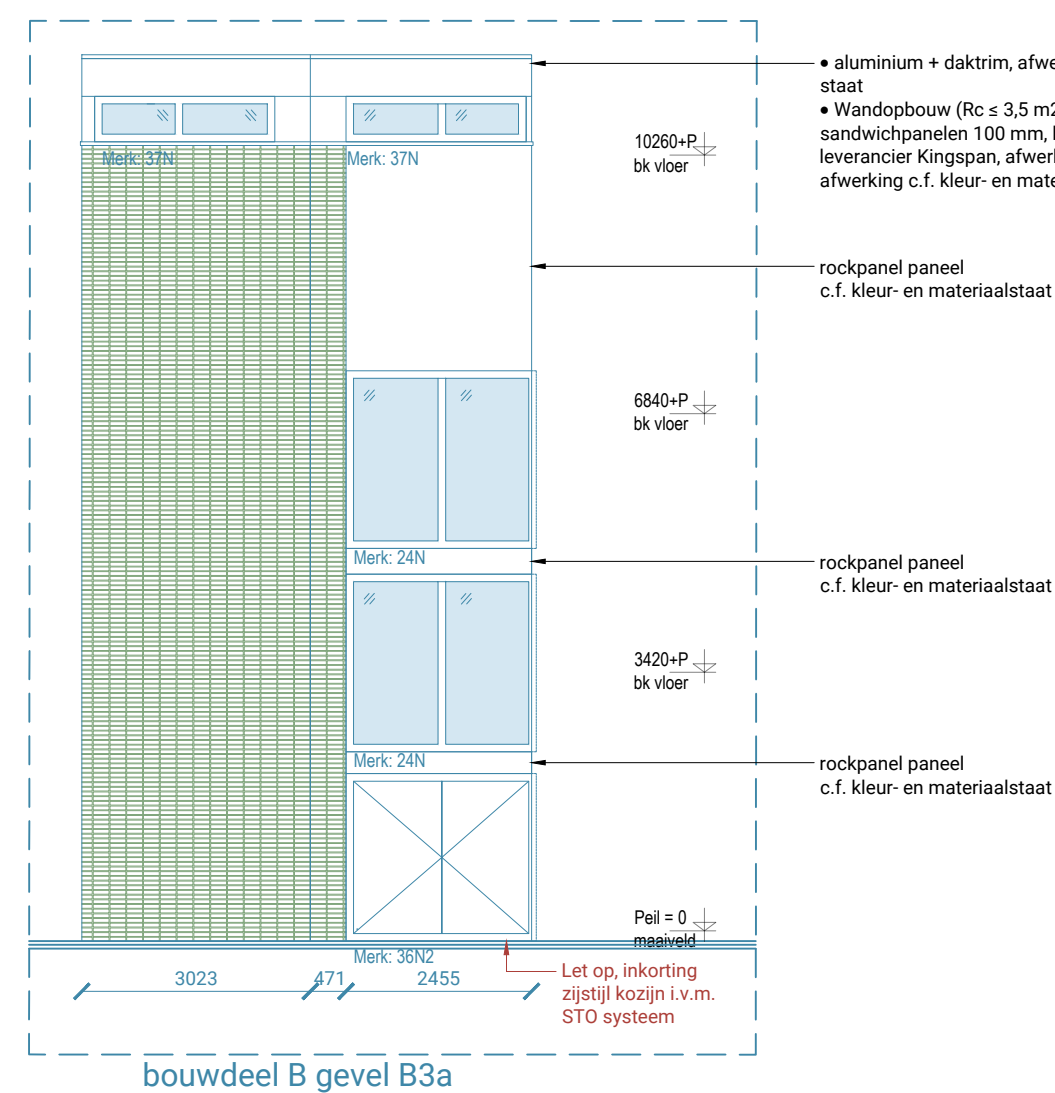

Aanvrager  
Opdrachtgever  
Architect  
Projectnaam  
Fase:  
DO  
Tekeningnummer:  
Versie:  
C  
Datum:  
05.12.2025  
Onderwerp:  
gevelaanzicht B blad 1 - nieuwe toestand  
Schaal:  
1:100  
Formaat:  
A0

BURTONHAMFELT

- Algemene uitgangspunten:
  - Vliesgevels optioneel - voorstel minder stijlen en horizontalen irdien aanpassen naar aluminium-
  - Op de setback vervangen wit kunststofpaneel onder kooien
  - Houten kooien vervangen voor aluminium kooien
  - Dakranden/bouwdel A kleur en materiaal nader te bepalen/verder uitzekken
  - Entress:
    - \*Entree bouwdel A en B hoeft niet aangepast te worden, Kleur is passend
    - \*Entree bouwdel C is nu oranje en niet passend bij nieuwe kleurstelling. Voorstel om buitendelen vliesgevel te vervangen voor nieuwe kleur
  - Zonwering/opbouw in kooien kooien

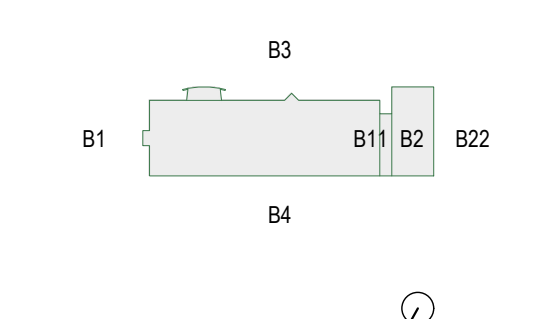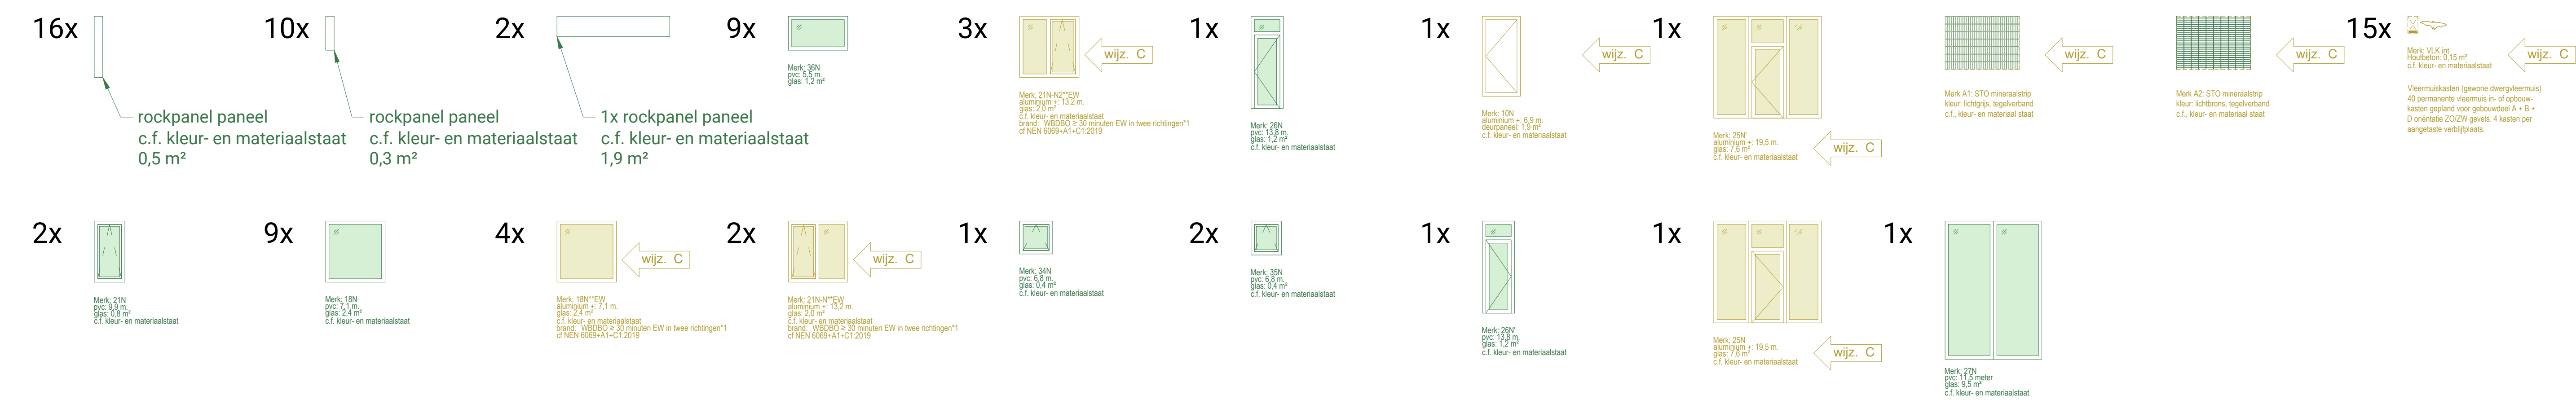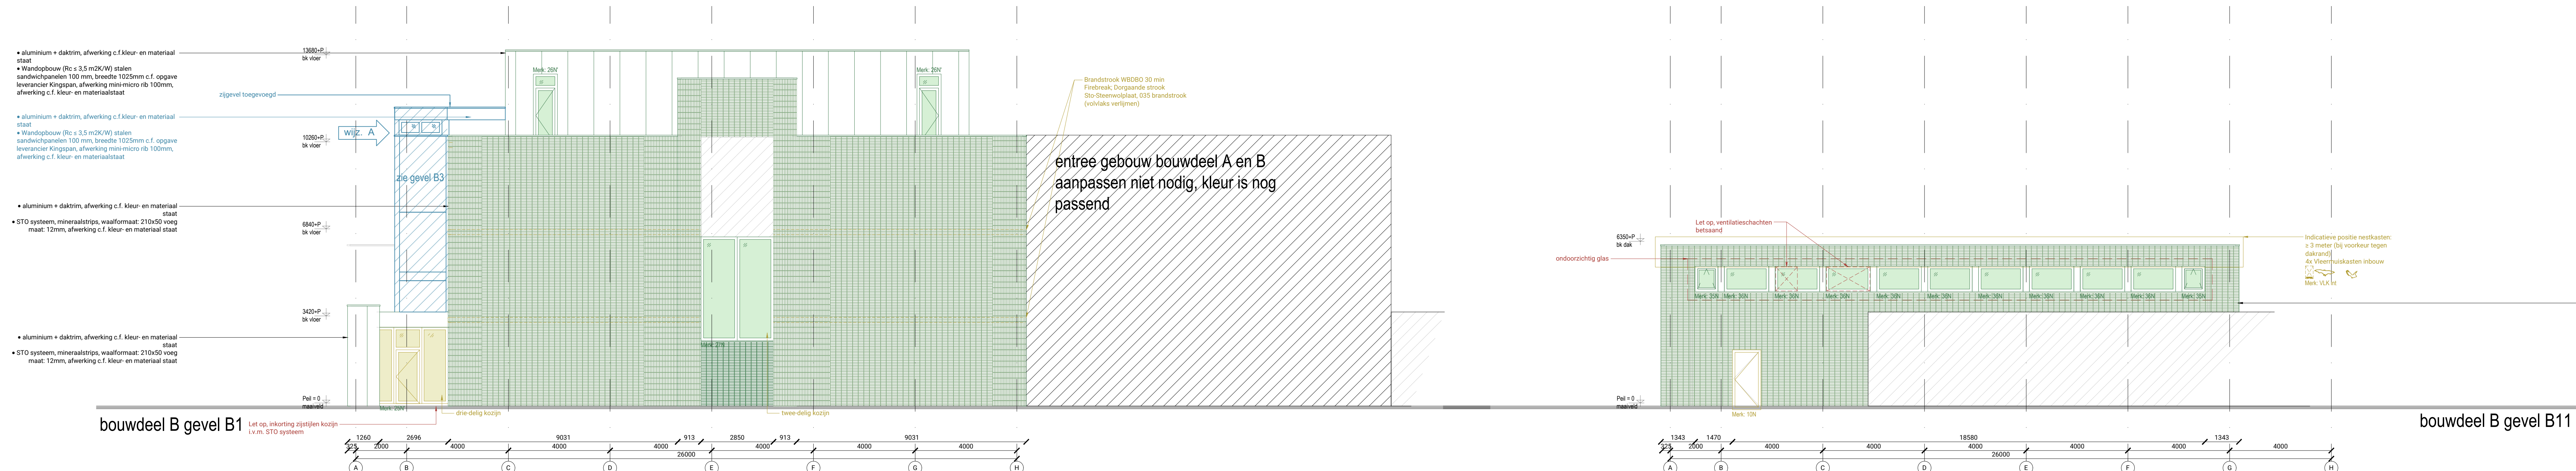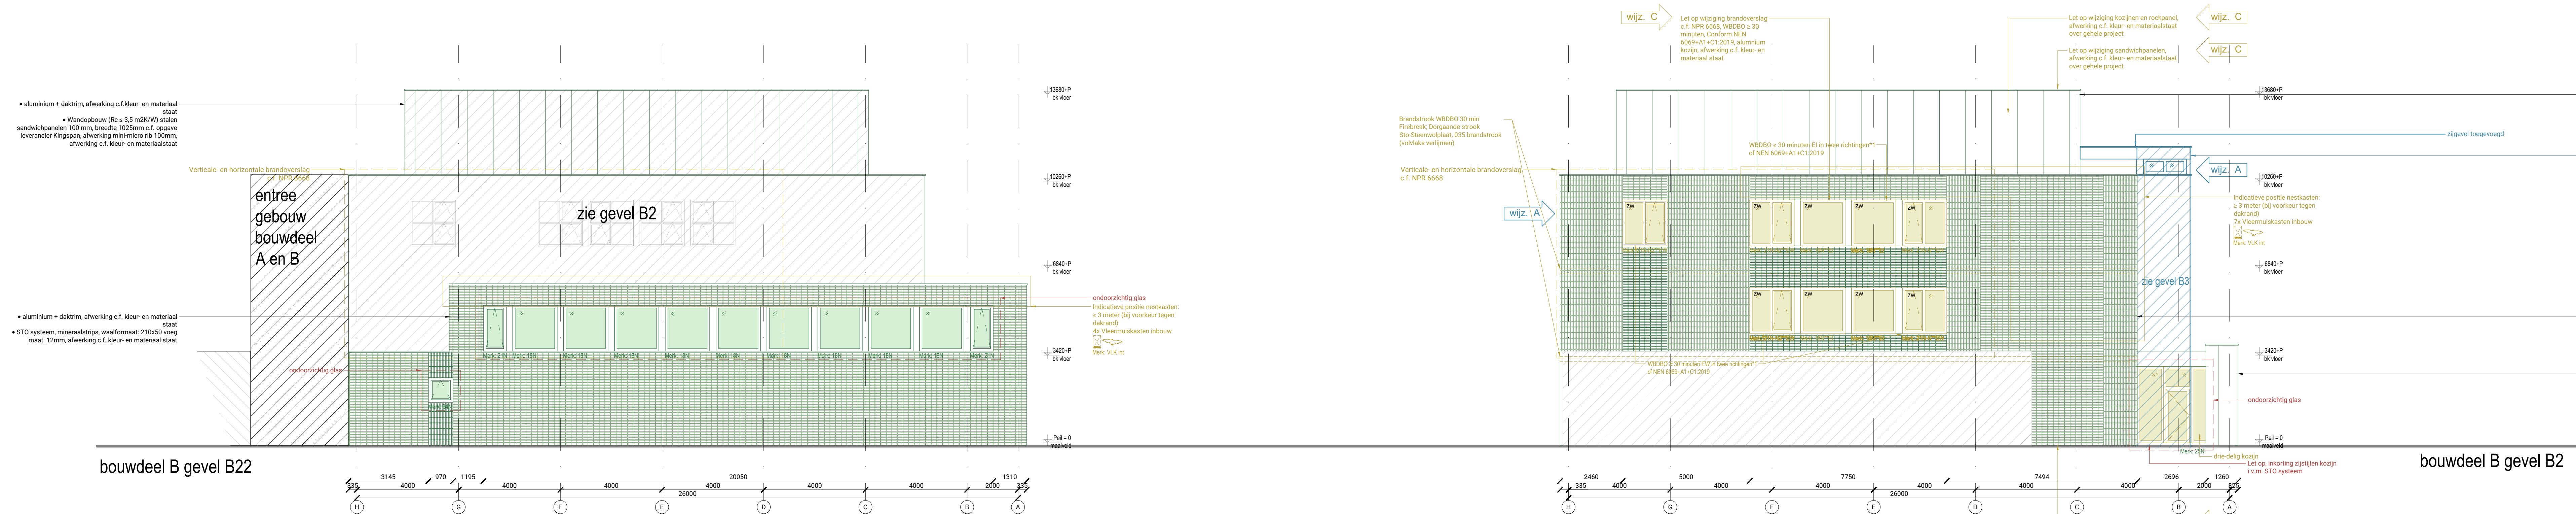

**Aanrmer**  
Gooijevaar bevoegen bouwers  
Toermalijnstraat 10 T +31 (0)72 511 86 96  
1812 LR, Alkmaar E info@gooijevaar.nl

---

**Opdrachtgever**  
ROC van Amsterdam-Flevoland Dienst Huisvesting  
Frijleijeborg 135-141 T +31 (0)..  
1108 CV Amsterdam E a.vaneek@rocva.nl

---

**Architect**  
BurtonHamfelt Urban Architecture  
Pedro de Medinaal 7b T +31 (0) 20 314 11 91  
1066XX Amsterdam E info@burtonhamfelt.nl

**Projectnaam**  
Renovatie kozijnen  
MBO College Almere

**Fase:**  
DO

**Tekeningnummer:**  
305



**Versie:**  
C

**Datum:**  
05.12.2025

**Onderwerp:**  
gevealaanzicht B blad 2 - nieuwe toestand

**Schaal:**  
1:100

**Formaat:**  
A0

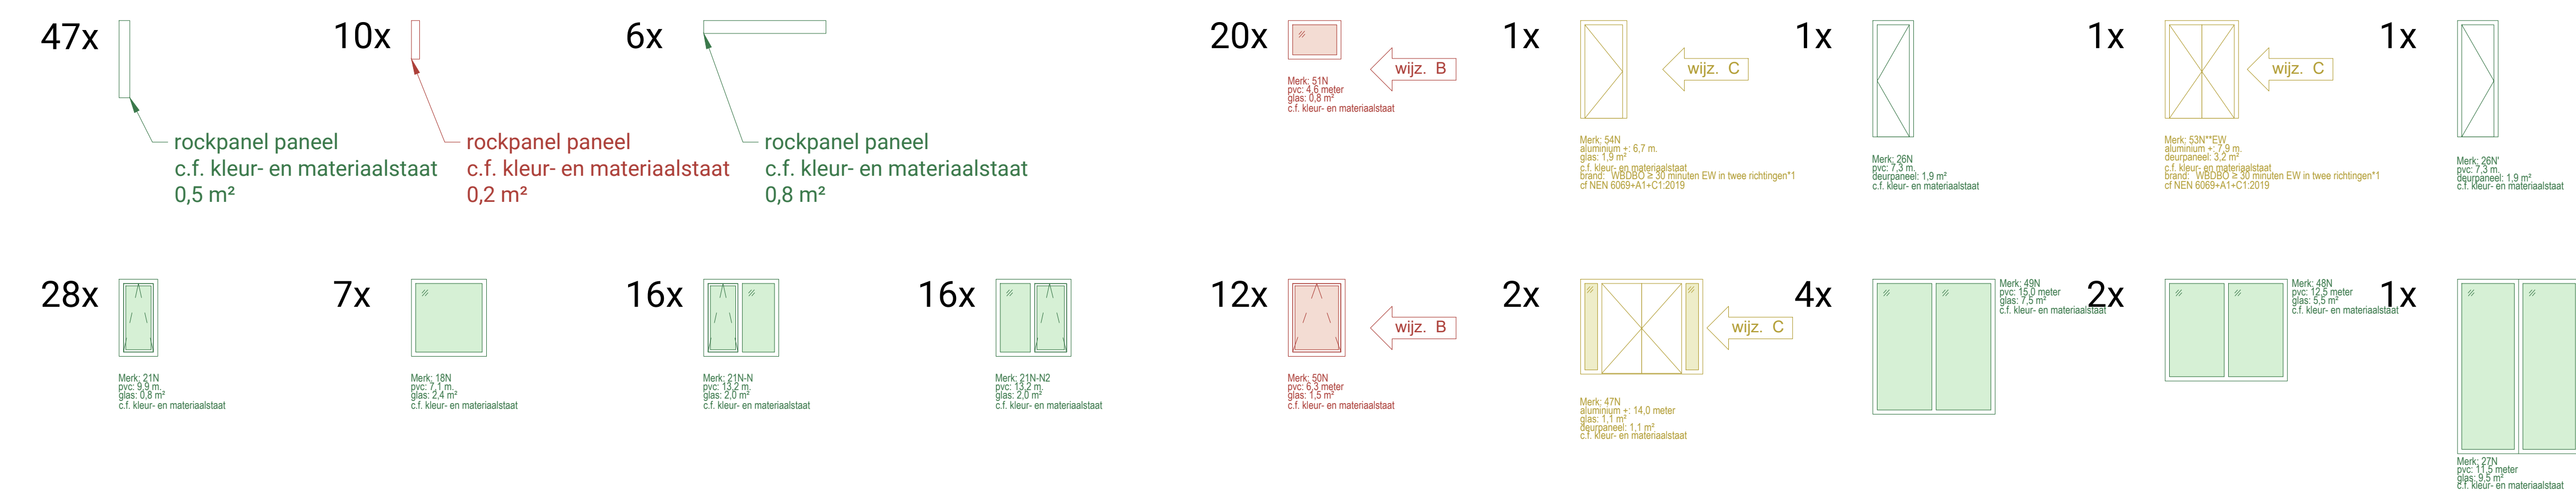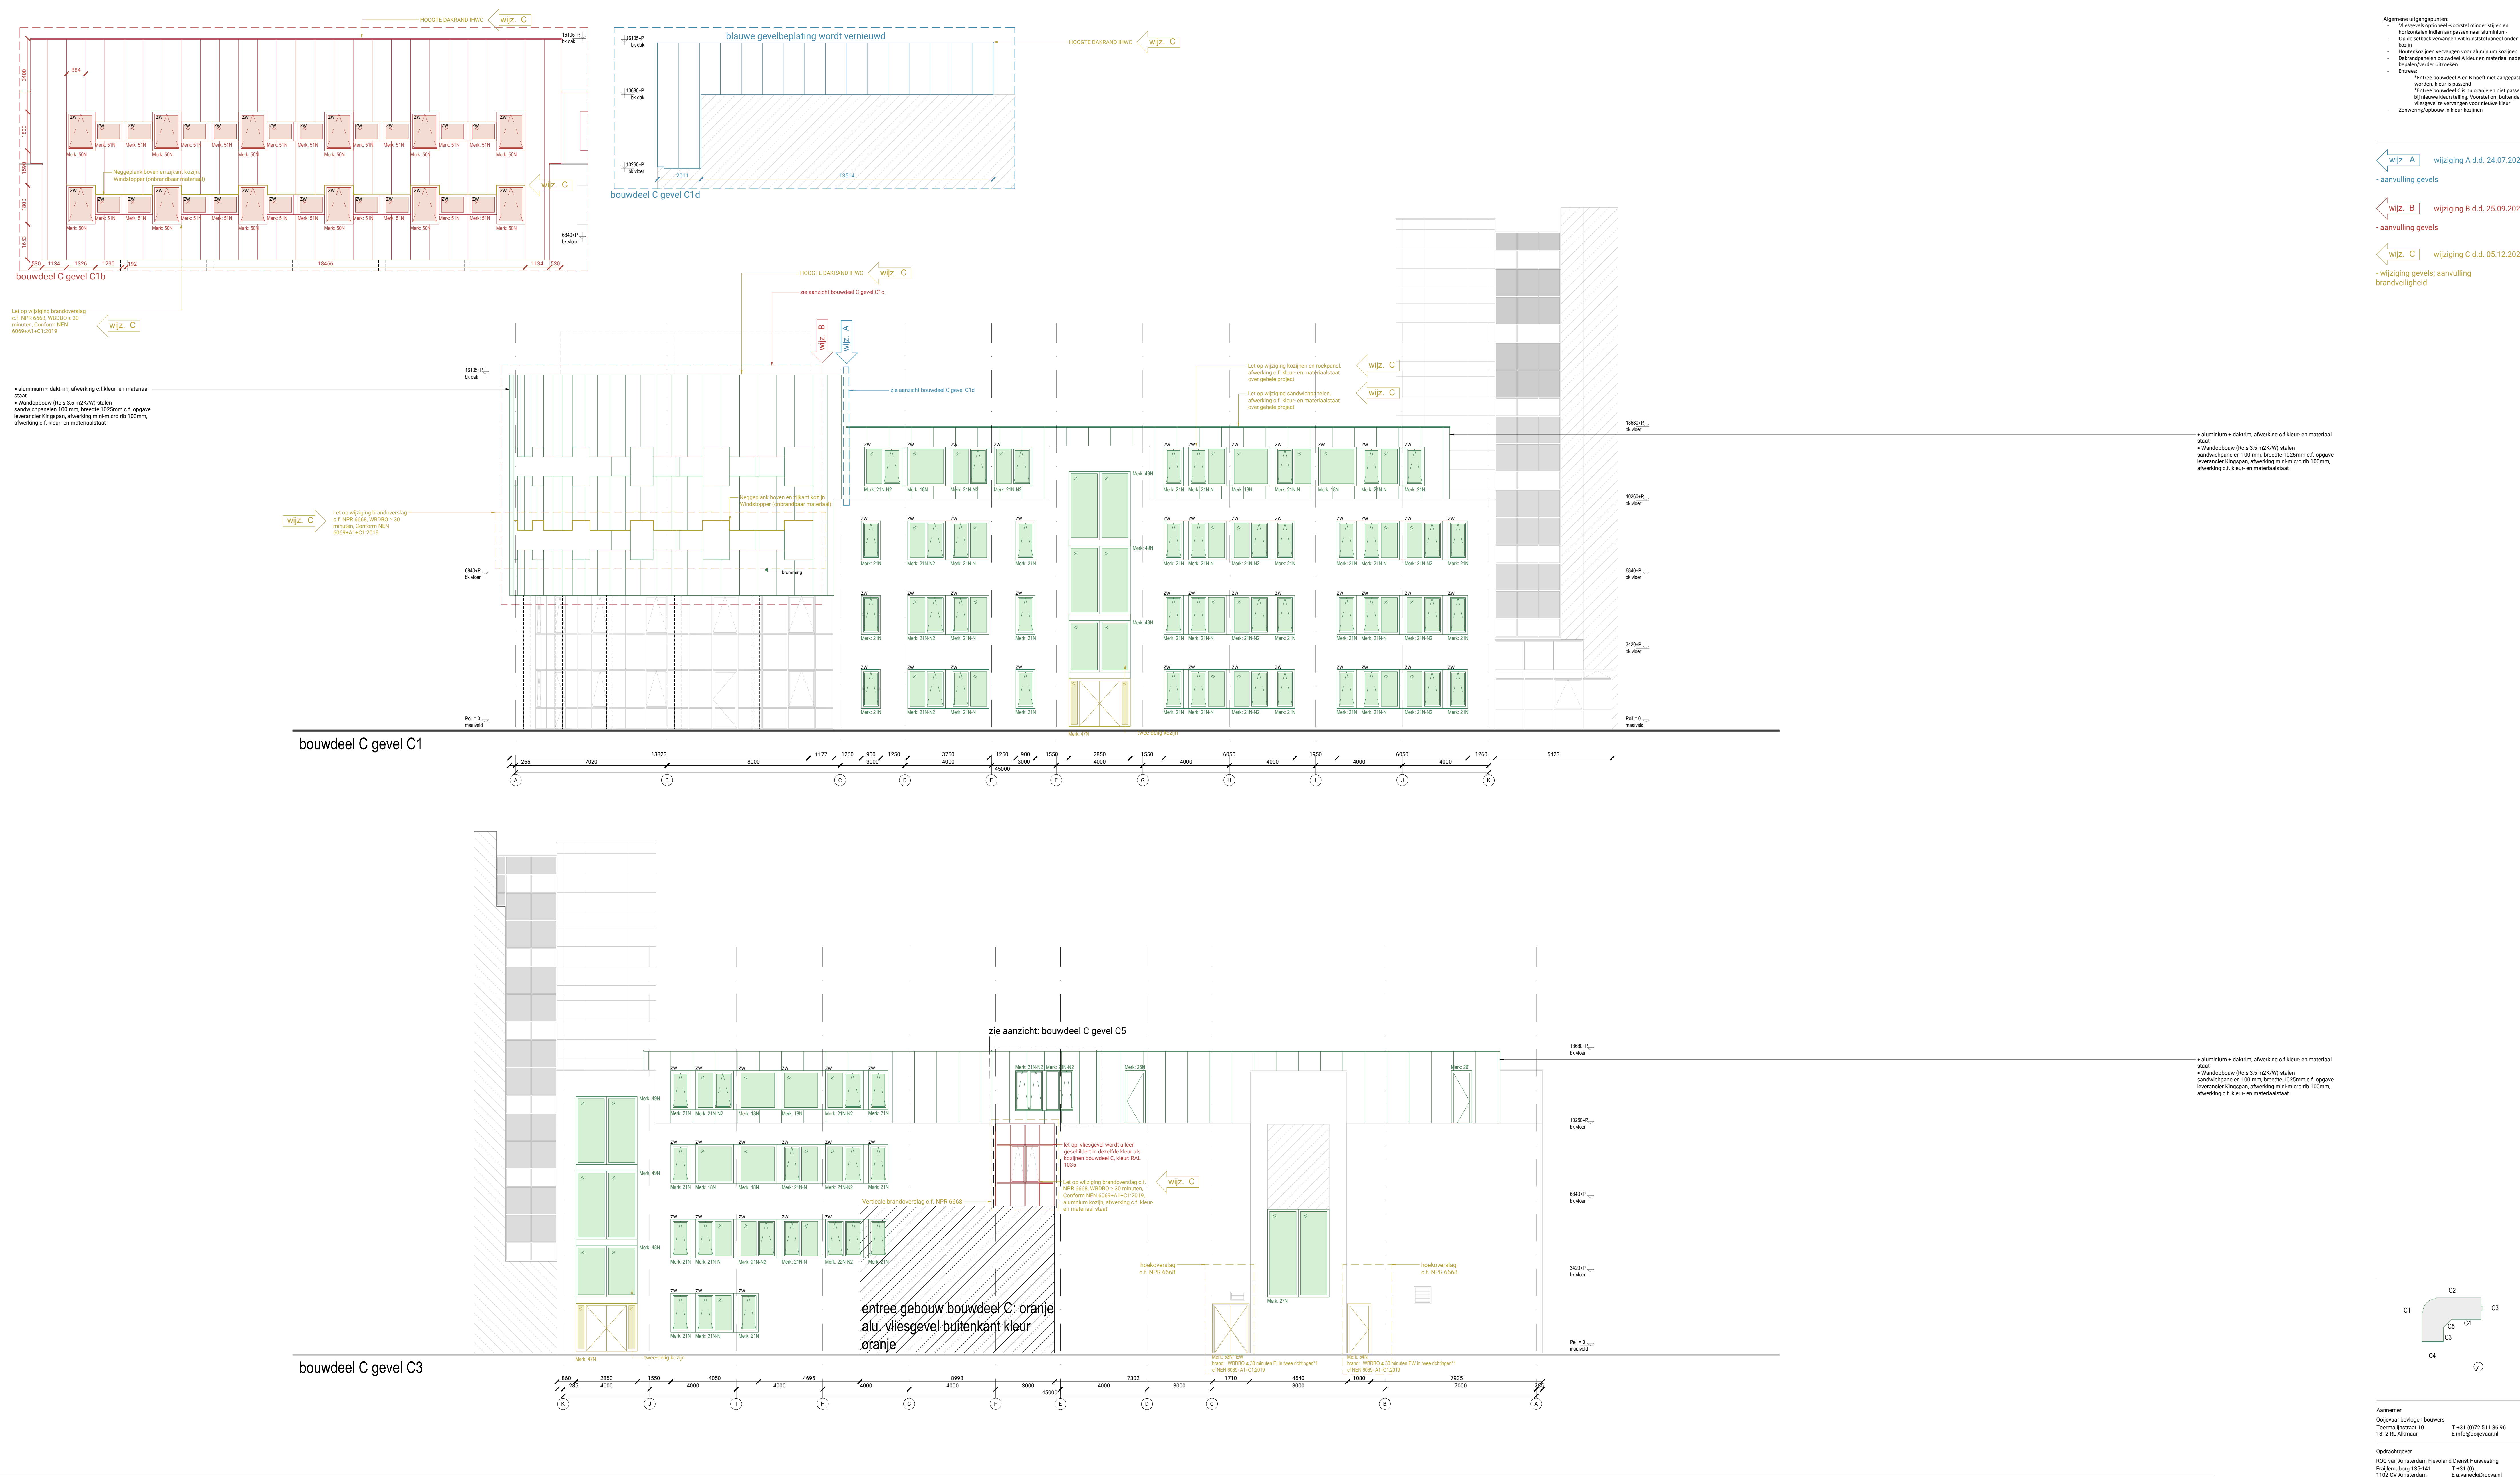

Algemeen uitgangspunt:  
- Vraagstuk oplossen - voorstel maken stellen en  
- beschrijven en/of tekenen naar afspraak  
- Op de tekening verwerken wat kunststofpanelen onder  
- kozijn  
- Houten kozijn verwerken naar aluminium kozijn  
- Dakrandpanelen bouwdeel A kleur en materiaal naar te  
- bepalen/kleur afstellen  
- Entree:  
- "Entree bouwdeel A en B hoeft niet aangepast te  
- worden, kleur is passend  
- "Entree bouwdeel C is nu oranje en niet passend  
- bij nieuwe kleurafstelling. Voorstel om buitenkanten  
- afwerking te veranderen naar nieuwe kleur  
- Zonwering/opbouw in kleur kiezen

Wijz. A wijziging A d.d. 24.07.2025

aanvulling gevels

Wijz. B wijziging B d.d. 25.09.2025

aanvulling gevels

Wijz. C wijziging C d.d. 05.12.2025

wijziging gevels; aanvulling  
brandveiligheid

Aannemer  
Opdrachtgever  
Architect  
Projectnaam  
Fase:  
DO  
Tekeningsnummer:  
306  
Versie:  
C  
Datum:  
05.12.2025  
Onderwerp:  
gevelaanzicht C blad 1 - nieuwe toestand  
Schal:  
1:100  
Formaat:  
A0

BURTONHAMFELT

