

**Legenda**

- Bestaande situatie
- Systemegrenzen
- Werkgrenzen
- Beheergrenzen
- Kniklijnen
- Systemegrenzen Rustpunt
- Werkgrenzen Zonnepark
- Beheergrenzen Zonnepark
- Zoekgebied vooroverlichaam
- Zoekgebied vooroverdam
- Zoekgebied rietzone en beheerinfra
- Walerbergingszone
- Zoekgebied Rusteilandjes DP23,6 tot DP24,1
- Zoekgebied teenconstructie
- Gras
- Asfalt Binnendijks
- Walerbouwasfaltbeton (WAB) Buitendijks
- Granieten Band
- Asfalt met coating in kleur van granieten band
- Asfalt - Grove korrel
- Grasbeton
- Zelsteen
- Basaltzuilen
- Haag
- Betonplaten
- Straatbaksteen

**Referentiebestanden & xrefs:**



- BIB482-RHD-XREF-N-IJMD-Bovenaanzicht-ProjectView
- BIB482-RHD-XREF-N-IJMD-Bovenaanzicht-Ontwerp
- BIB482-RHD-XREF-N-IJMD-Bovenaanzicht-Grenzen
- BIB482-RHD-XREF-N-IJMD-Bovenaanzicht-Annotaties

**Algemene opmerkingen:**

- Maten in meters tenzij anders aangegeven
- Hoogfemaalvoering in meters t.o.v. NAP
- Coördinaten in meters t.o.v. rijksdriehoekenstelsel

Overzicht  
SCHAAL 1 : 2000

fl.0	Oplevering Contractdocumenten	Alex den Teuling	Han de Jong	Sander Post	02-09-2024
revisie	omschrijving	getekend	gecontroleerd	akkoord	datum
opdrachtgever	Waterschap Zuiderzeeland	project Versterking IJsselmeerdijk			
omschrijving	Bovenaanzichten versterking IJsselmeerdijken	documentstatus Definitief		documentversie f1.0	
formaat	A1	schaal	1:2000	fase	Planuitwerking
bladz.	18-MDN_7	van	19	projectnummer / tekeningnummer	BIB482-100-100

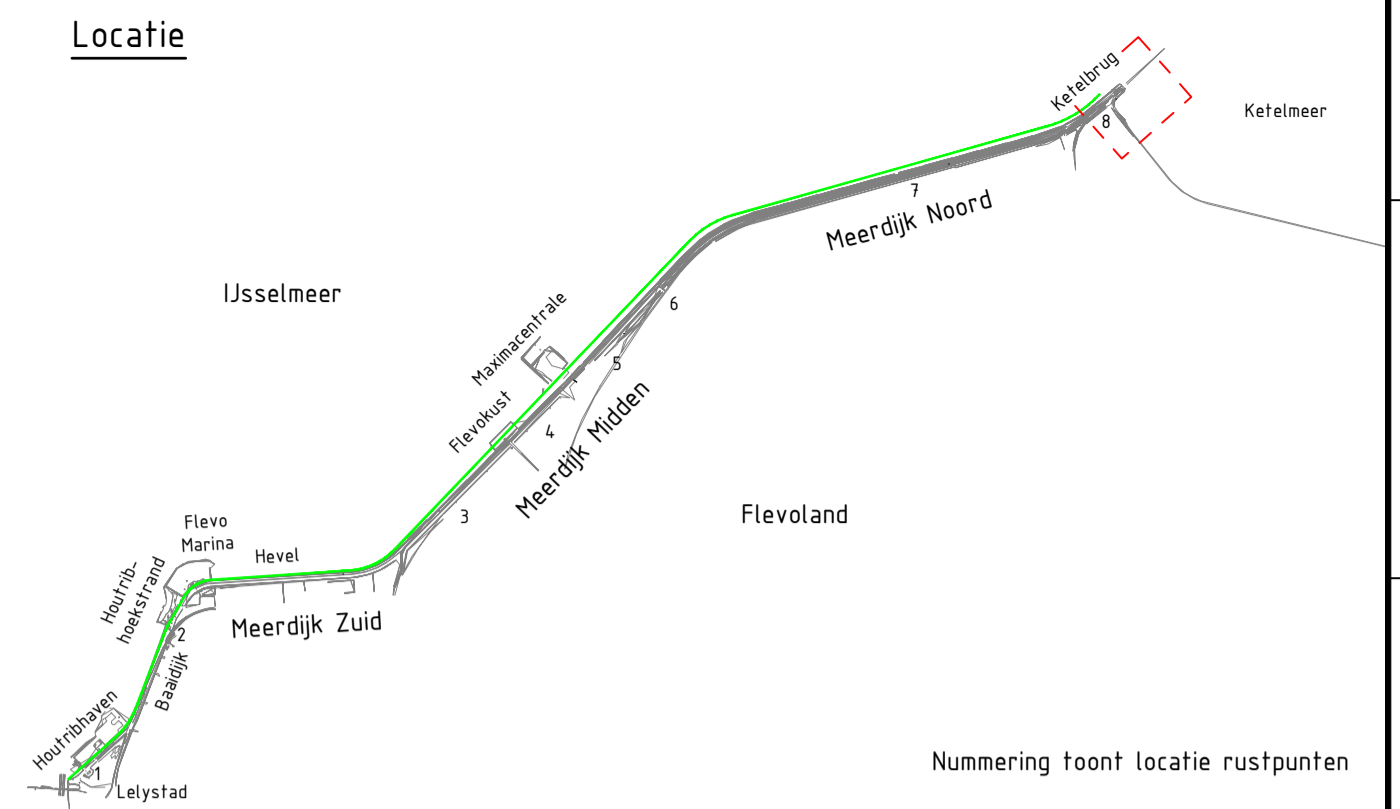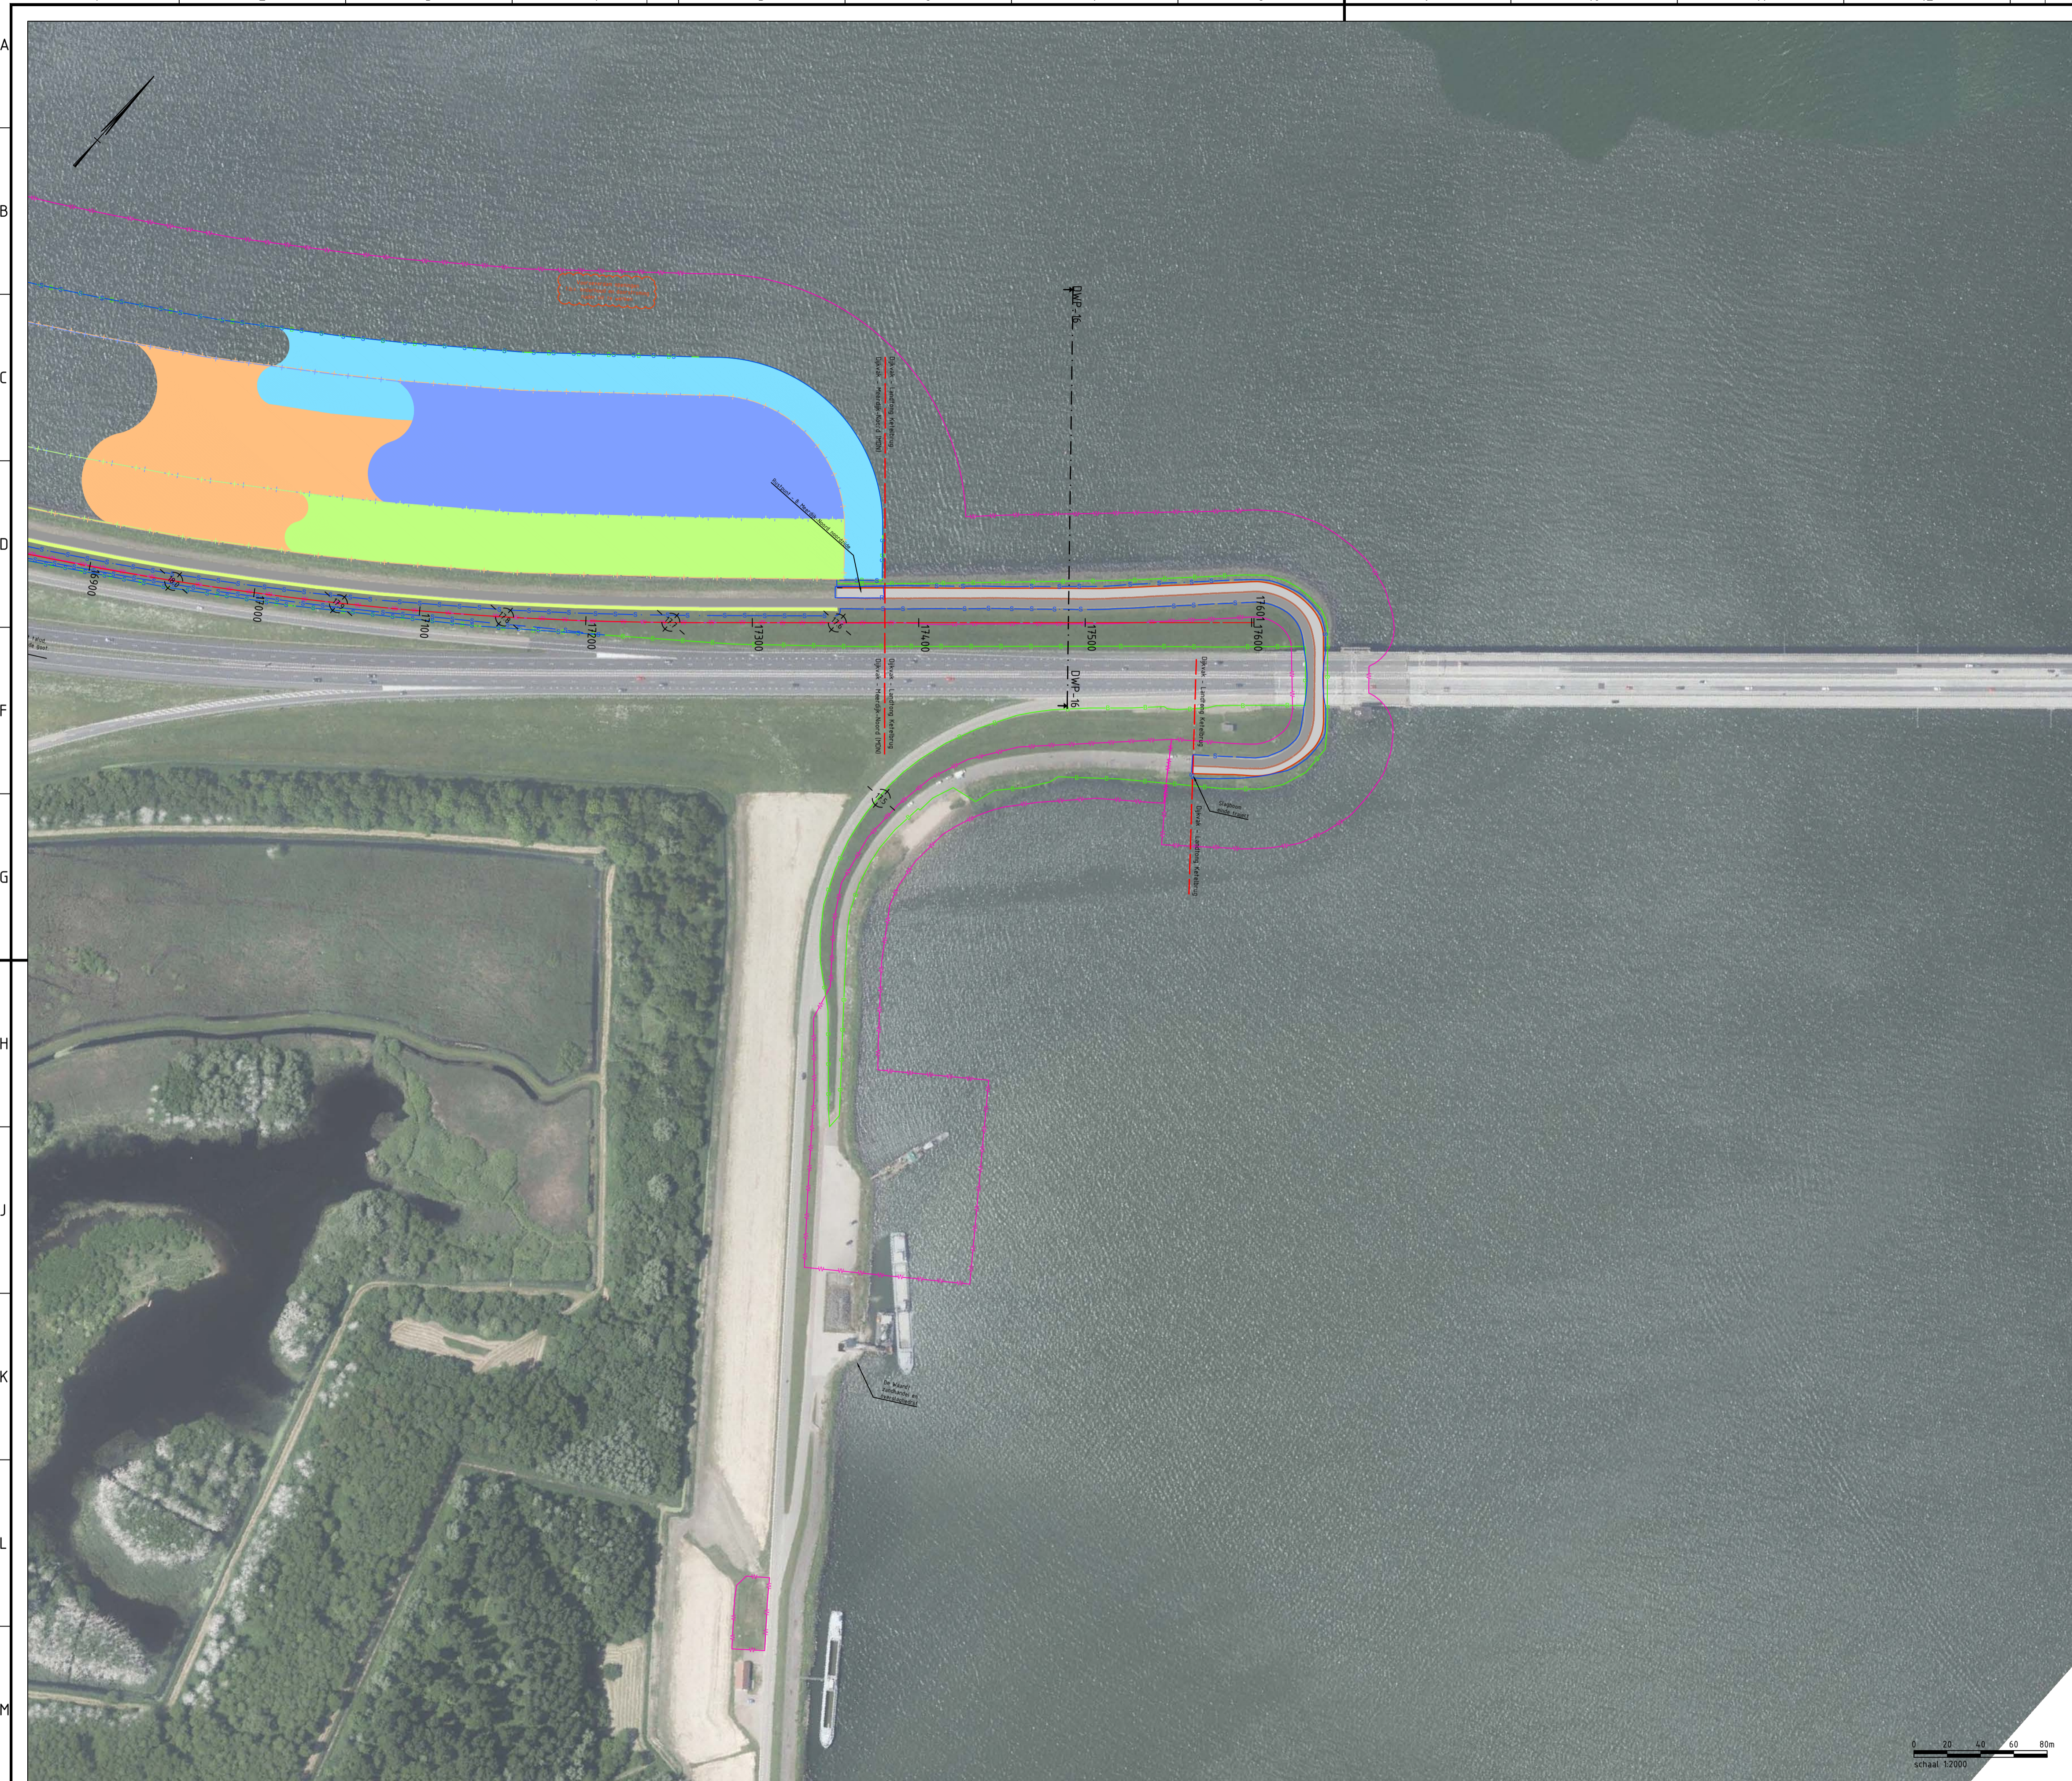

**Legenda**

- Bestaande situatie
- Systeimgrenzen
- Werkgrenzen
- Beheergrenzen
- Kniklijnen
- Systeimgrenzen Rustpunt
- Werkgrenzen Zonnepark
- Beheergrenzen Zonnepark
- Zoekgebied vooroverlichaam
- Zoekgebied vooroeverdam
- Zoekgebied rietzone en beheerinfra
- Waterbergingszone
- Zoekgebied Rusteilandjes DP23,6 tot DP24,1
- Zoekgebied teenconstructie
- Gras
- Asfalt Binnendijks
- Waterbouwasfaltbeton (WAB) Buitendijks
- Granielen Band
- Asfalt met coating in kleur van granielen band
- Asfalt - Grove korrel
- Grasbeton
- Zelsteen
- Basaltzuilen
- Haag
- Betonplaten
- Straatbaksteen

**Referentiebestanden & xrefs:**

- BI8482-RHD-XREF-N-IJMD-Bovenaanzicht-ProjectView
- BI8482-RHD-XREF-N-IJMD-Bovenaanzicht-Ontwerp
- BI8482-RHD-XREF-N-IJMD-Bovenaanzicht-Grenzen
- BI8482-RHD-XREF-N-IJMD-Bovenaanzicht-Annotaties

**Algemene opmerkingen:**

- Maten in meters tenzij anders aangegeven
- Hoogfemaatvoering in meters t.o.v. NAP
- Coördinaten in meters t.o.v. rijsdriehoekenstelsel

Overzicht  
SCHAAL 1 : 2000

f1.0	Oplevering Contractdocumenten	Alex den Teuling	Han de Jong	Sander Post	02-09-2024
revisie	omschrijving	getekend	gecontroleerd	akkoord	datum
opdrachtgever	Waterschap Zuiderzeeland	project Versterking IJsselmeerdijk			
omschrijving	Bovenaanzichten versterking IJsselmeerdijken	documentstatus	Definitief		
documentnummer	19-MDN_KB	documentnummer / tekeningnummer	BI8482-100-100		
formaat	A1	schaal	1:2000	fase	Planuitwerking